


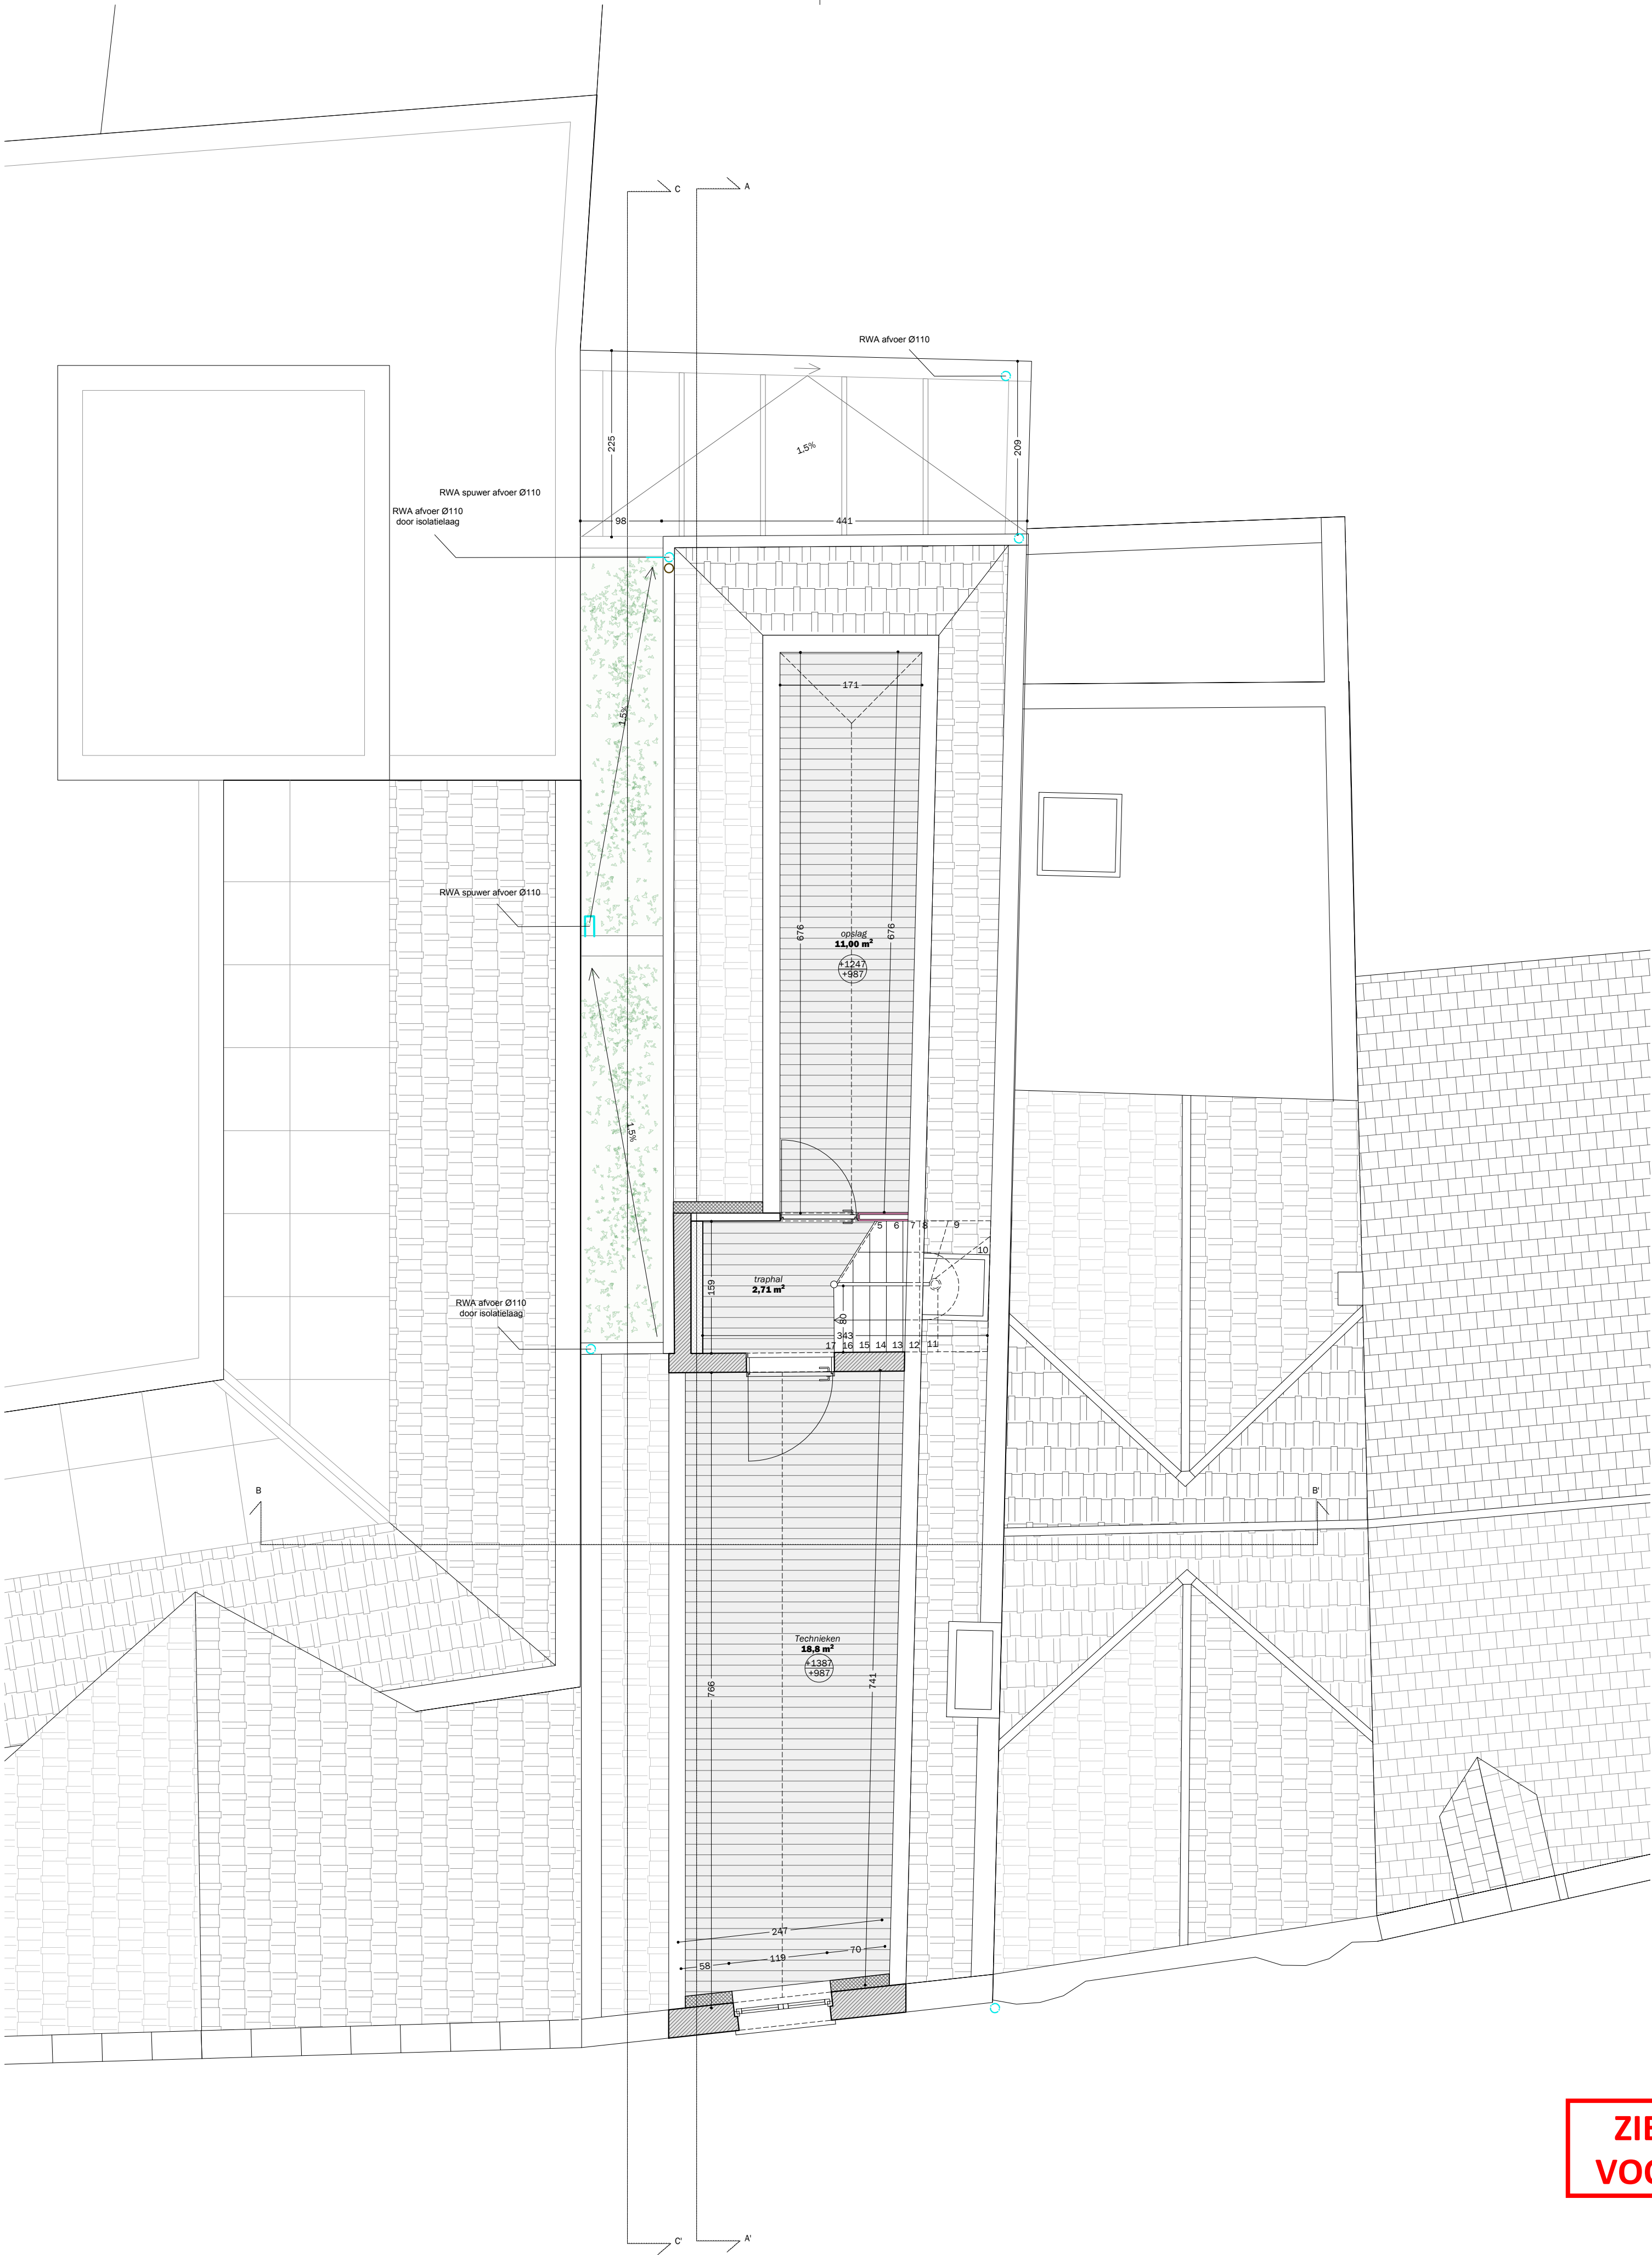

363
project **MANTECA**
opdracht Verbouwen van een café / personeelsruimte
locatie Cataloniëstraat 2, 9000 Gent
Afd. 3 / Sec.C / 166

opdrachtgever **IMMO MKP NV**
Lindenlaan 25, 9940 Evergem
BTW BE 0450.520.557

architect **DELMULLE DELMULLE ARCHITECTEN**
Kortrijkstraat 28, 9790 Petegem aan de Schelde
info@delmulledelmulle.be +32 55 30 26 70

plannummer **7 - 13**
plantitel **PLAN +3**
schaal **1:50**

dossier **BOUWAANVRAAG**
nieuw

versie **A** datum **01.09.25** wijziging **BOUWAANVRAAG**

**ZIE BIJZONDERE
VOORWAARDE(N)**