


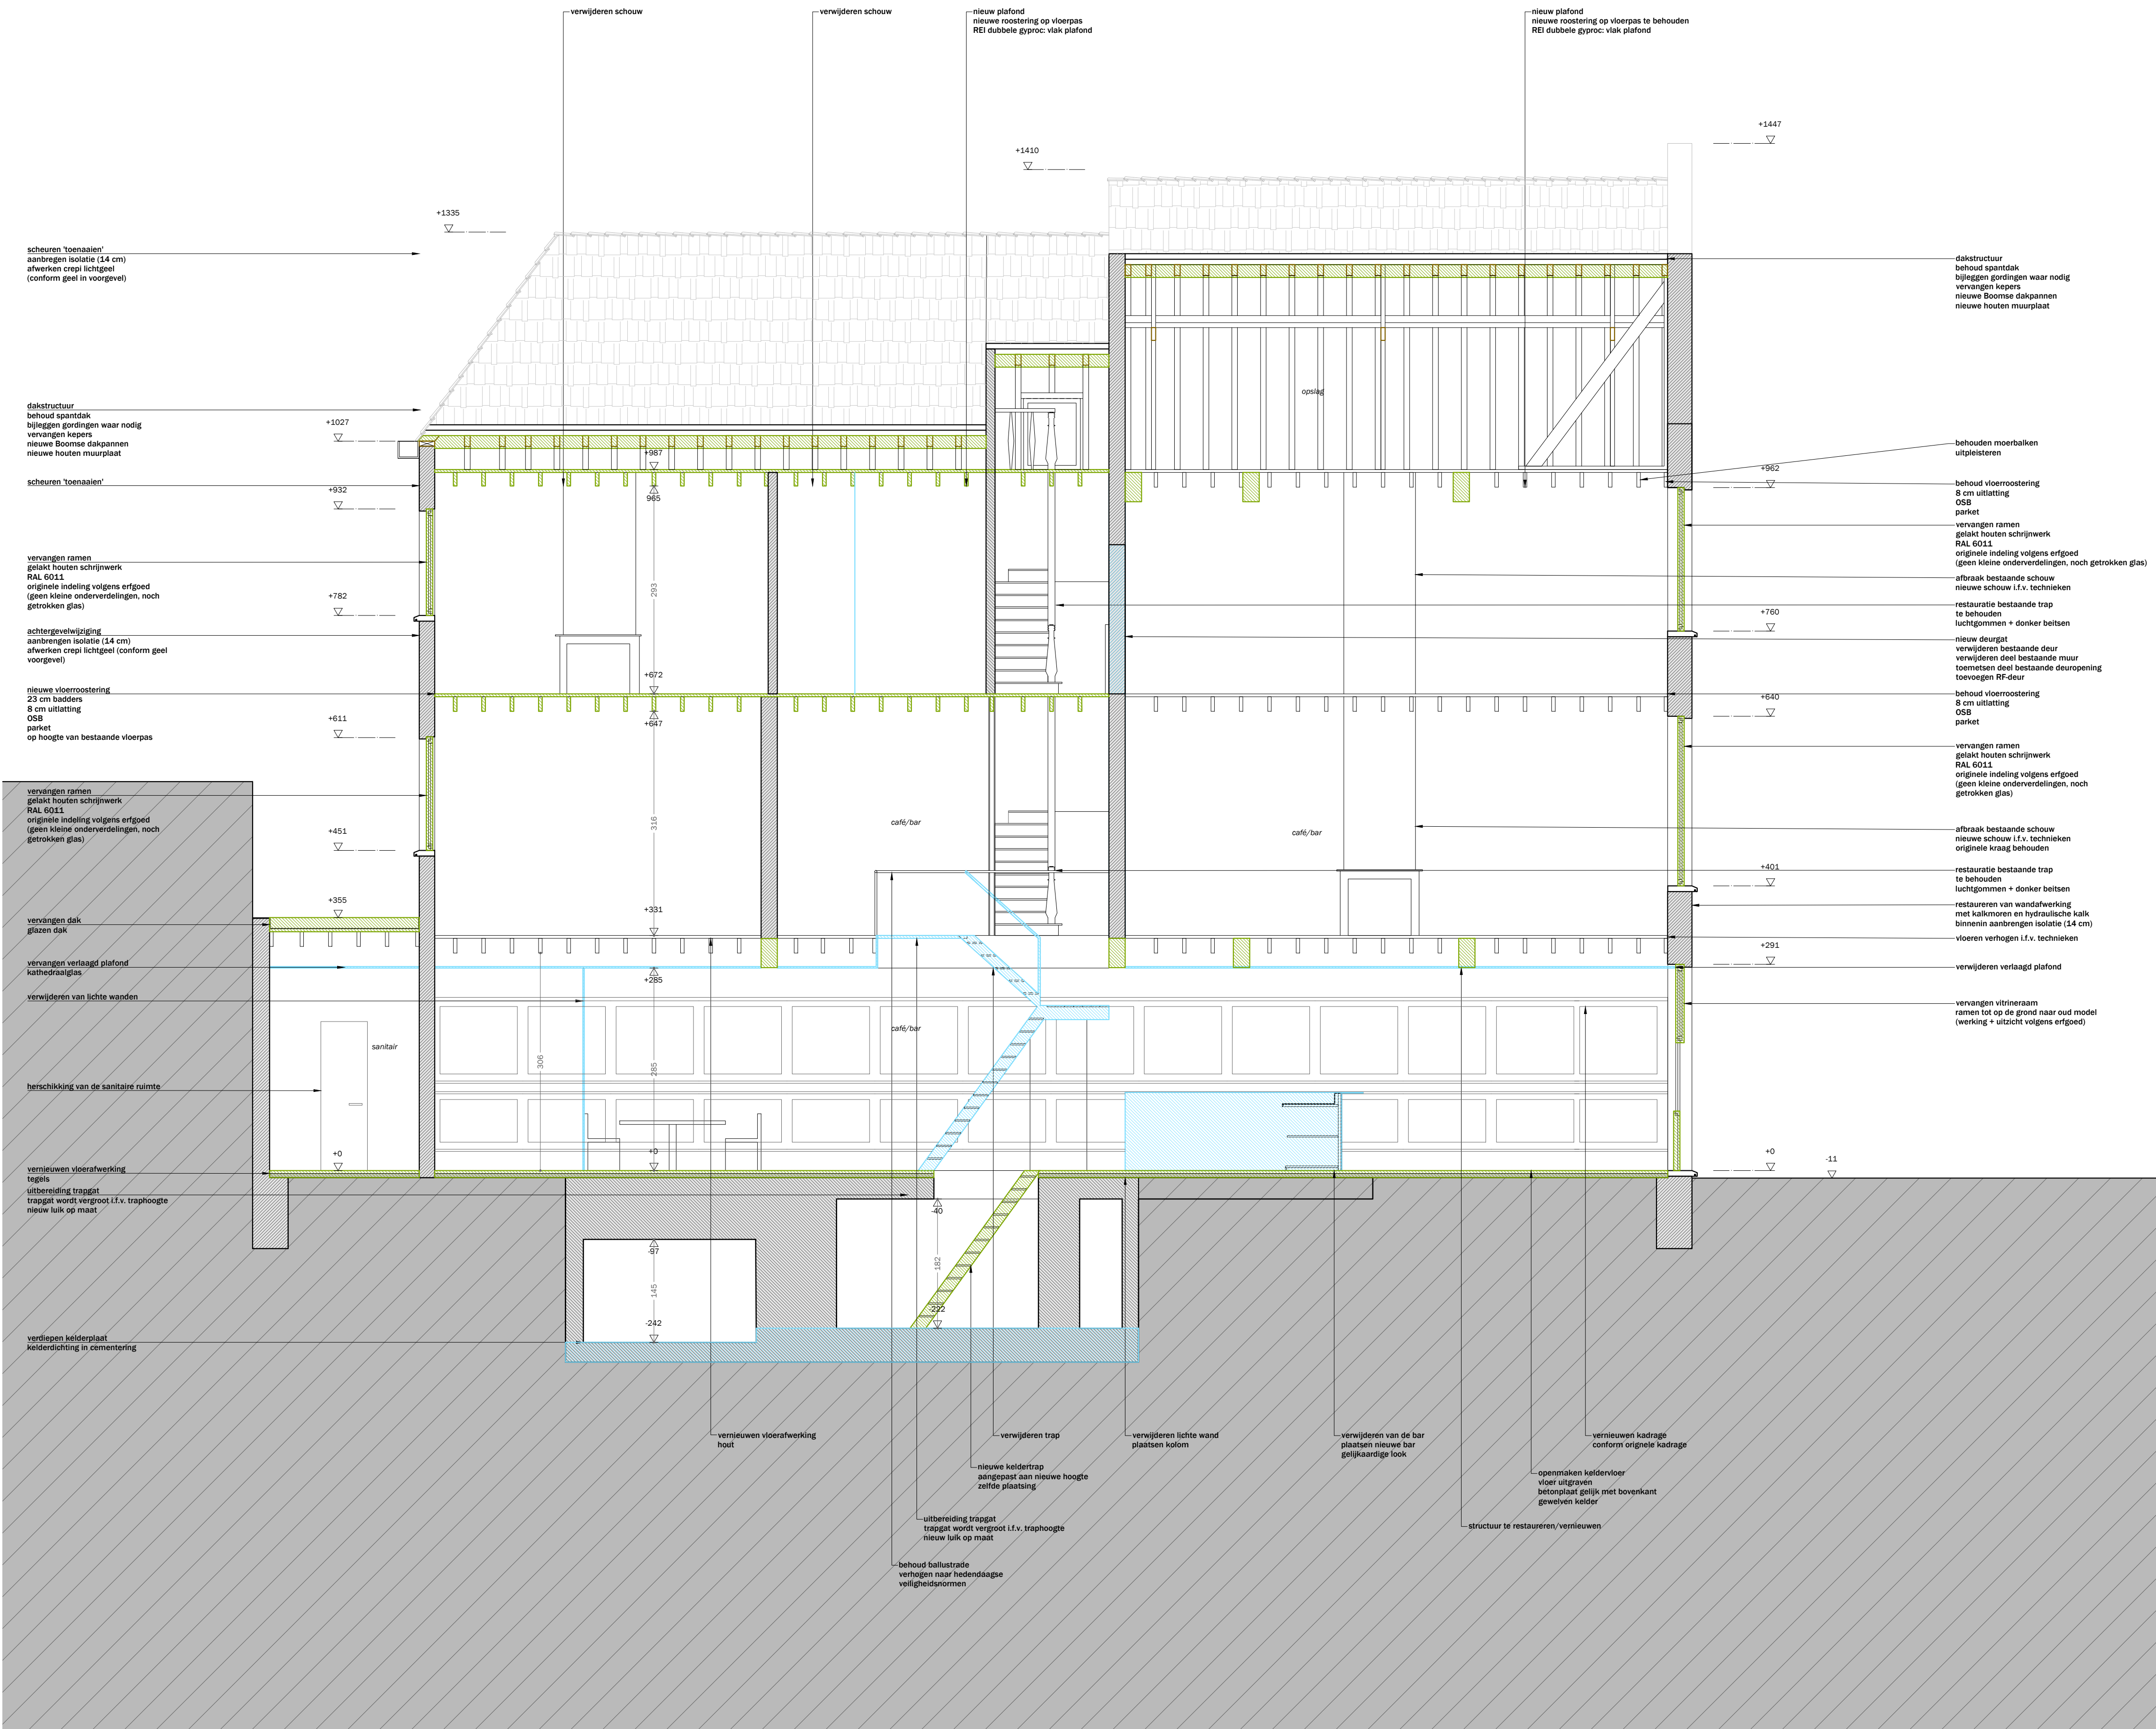

363
project
opdracht
locatie
opdrachtgever

MANTECA
Verbouwen van een café / personeelsruimte
Cataloniestraat 2, 9000 Gent
Afd. 3 / Sec.C / 166
IMMO MKP NV
Lindenlaan 25, 9940 Evergem
BTW BE 0450.520.557

architect

**DELMULLE DELMULLE
ARCHITECTEN**
Kortrijkstraat 28, 9790 Petegem aan de Schelde
Info@delmulledelmulle.be +32 55 30 26 70

plannummer
plantitel
schaal
dossier

10 - 12
SNEDE BB'
1:50
BOUWAANVRAAG
nieuw

versie
A

datum
01.09.25

wijziging
BOUWAANVRAAG