


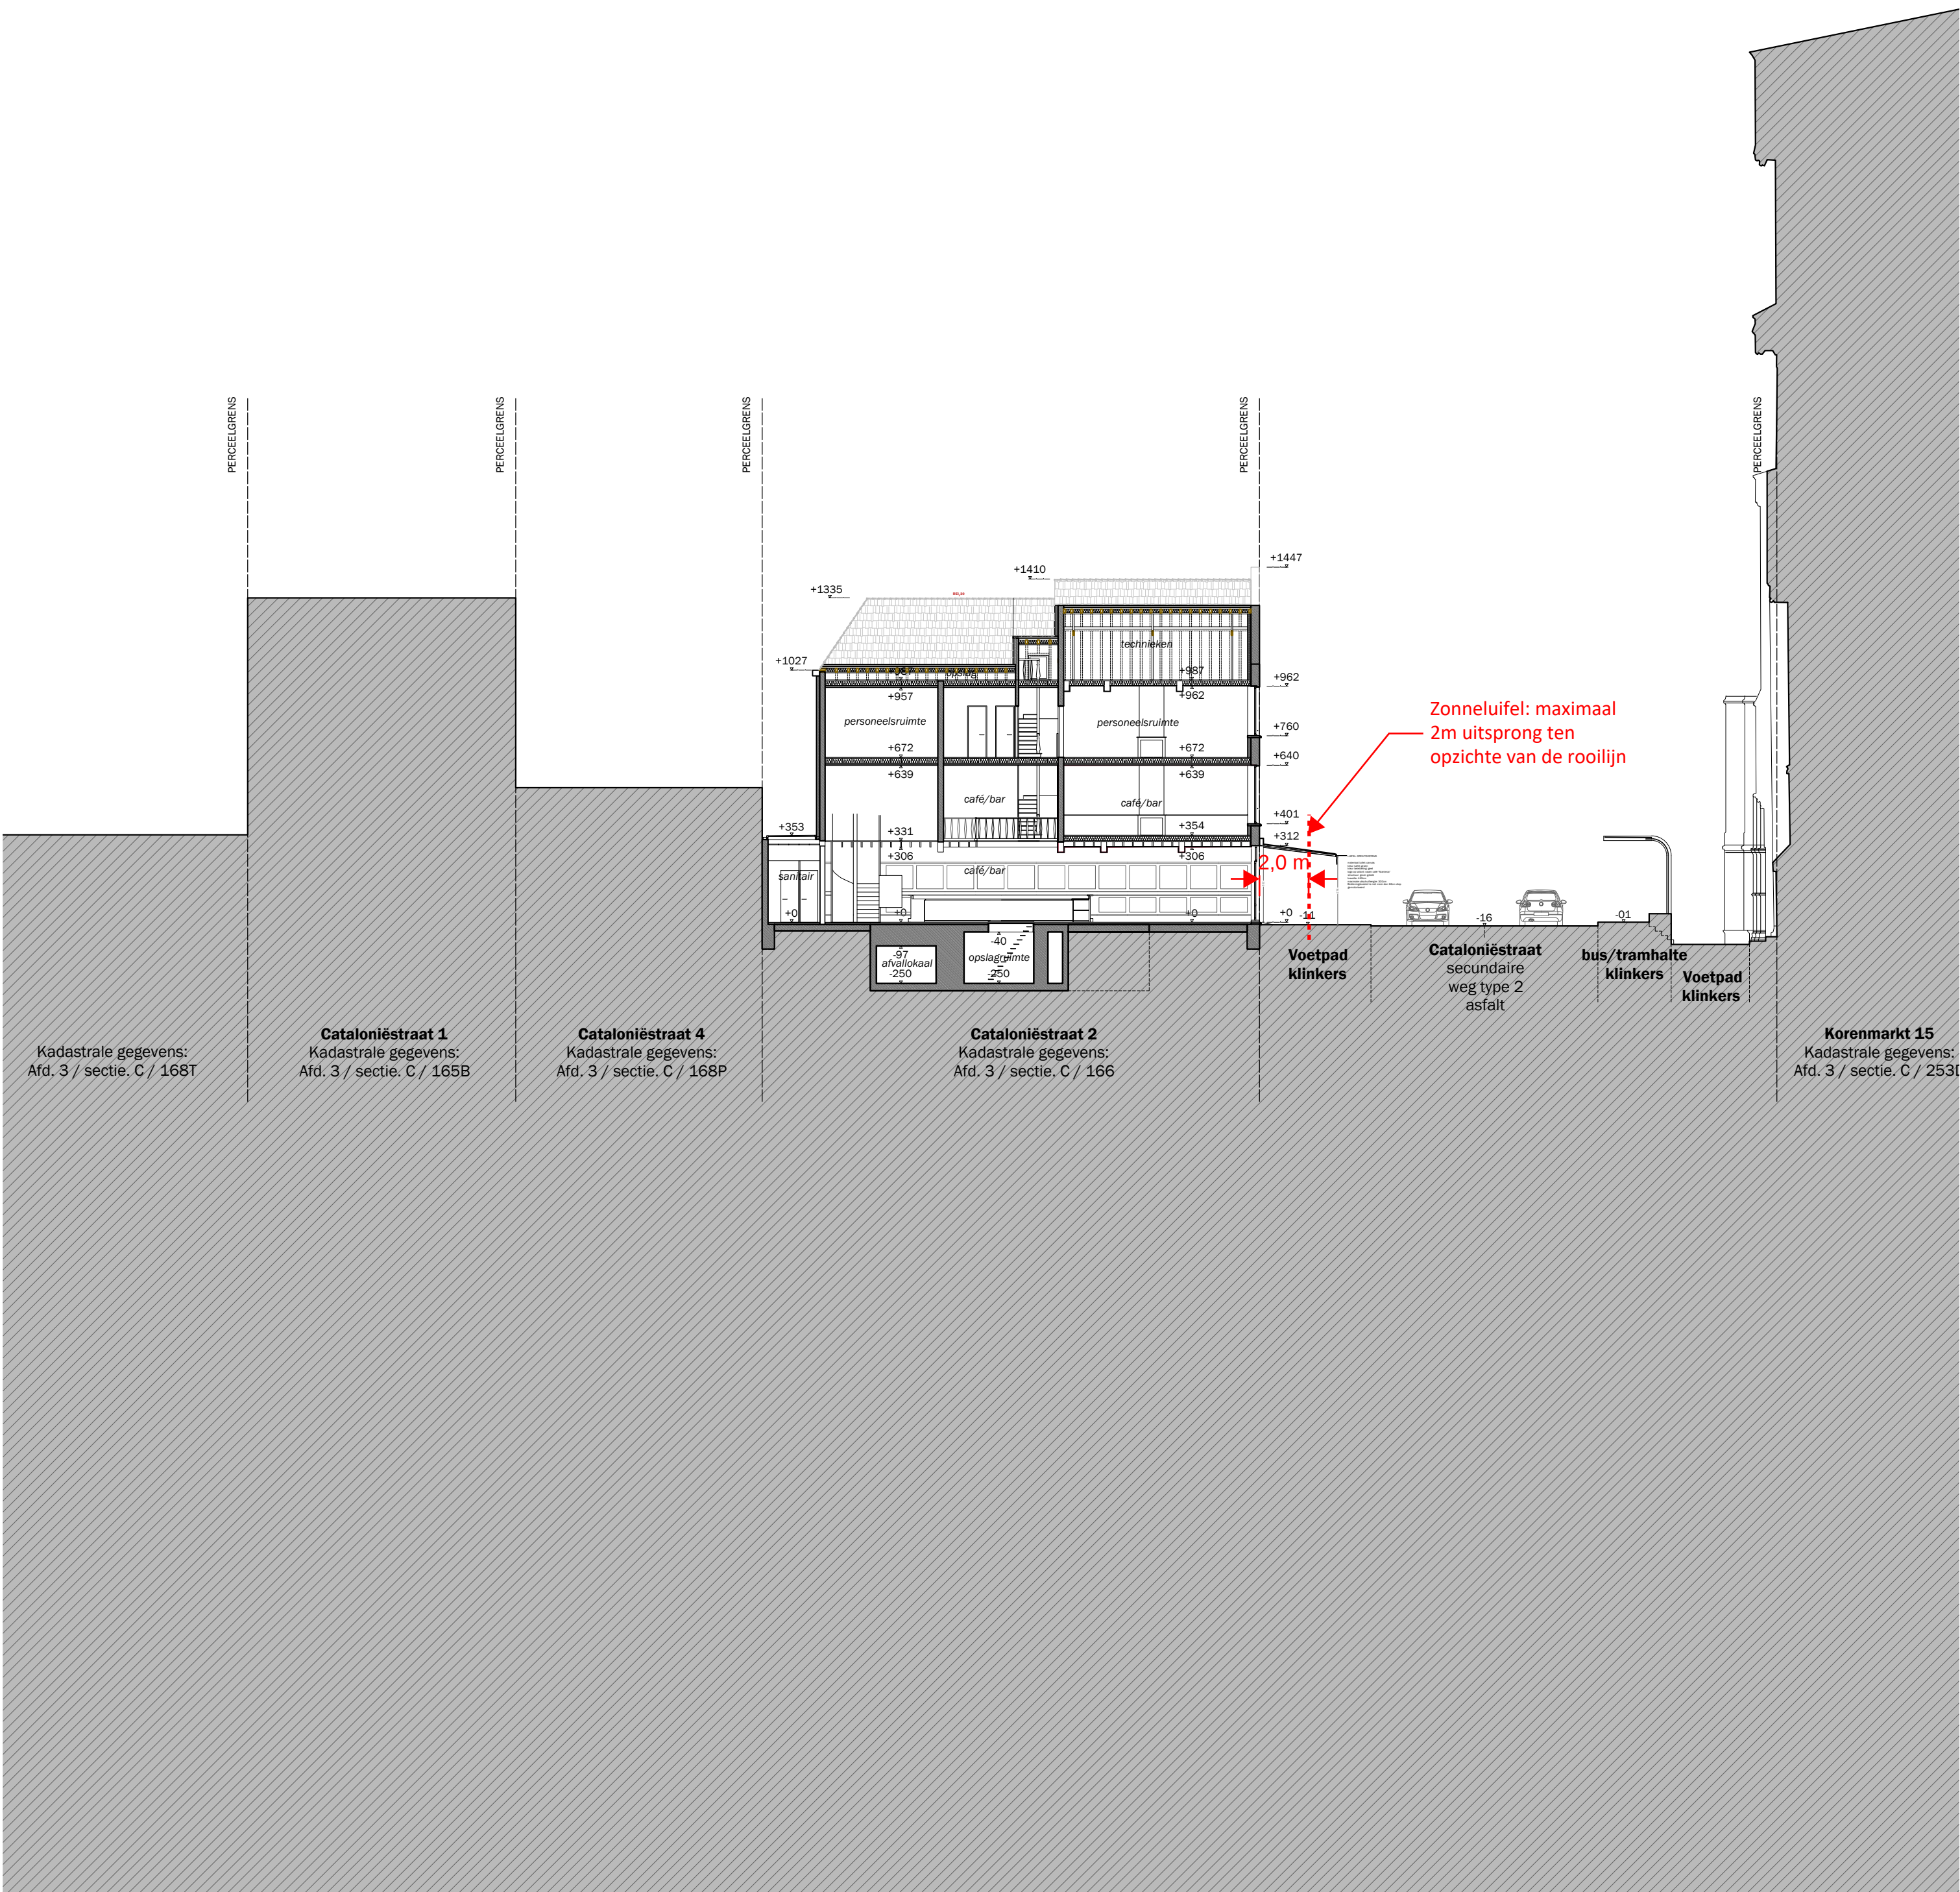

363
project
opdracht
locatie

MANTECA
Verbouwen van een café / personeelsruimte
Cataloniëstraat 2, 9000 Gent
Afd. 3 / Sec.C / 166

opdrachtgever

IMMO MKP NV
Lindenlaan 25, 9940 Evergem
BTW BE 0450.520.557

architect

**DELMULLE DELMULLE
ARCHITECTEN**
Kortrijkstraat 28, 9790 Petegem aan de Schelde
info@delmulledelmulle.be +32 55 30 26 70

plannummer

2 - 13
TERREINSNEDE
1/200
dossier
BOUWAANVRAAG
nieuw

versie
A

datum
01.09.25

wijziging
BOUWAANVRAAG

**ZIE BIJZONDERE
VOORWAARDE(N)**