


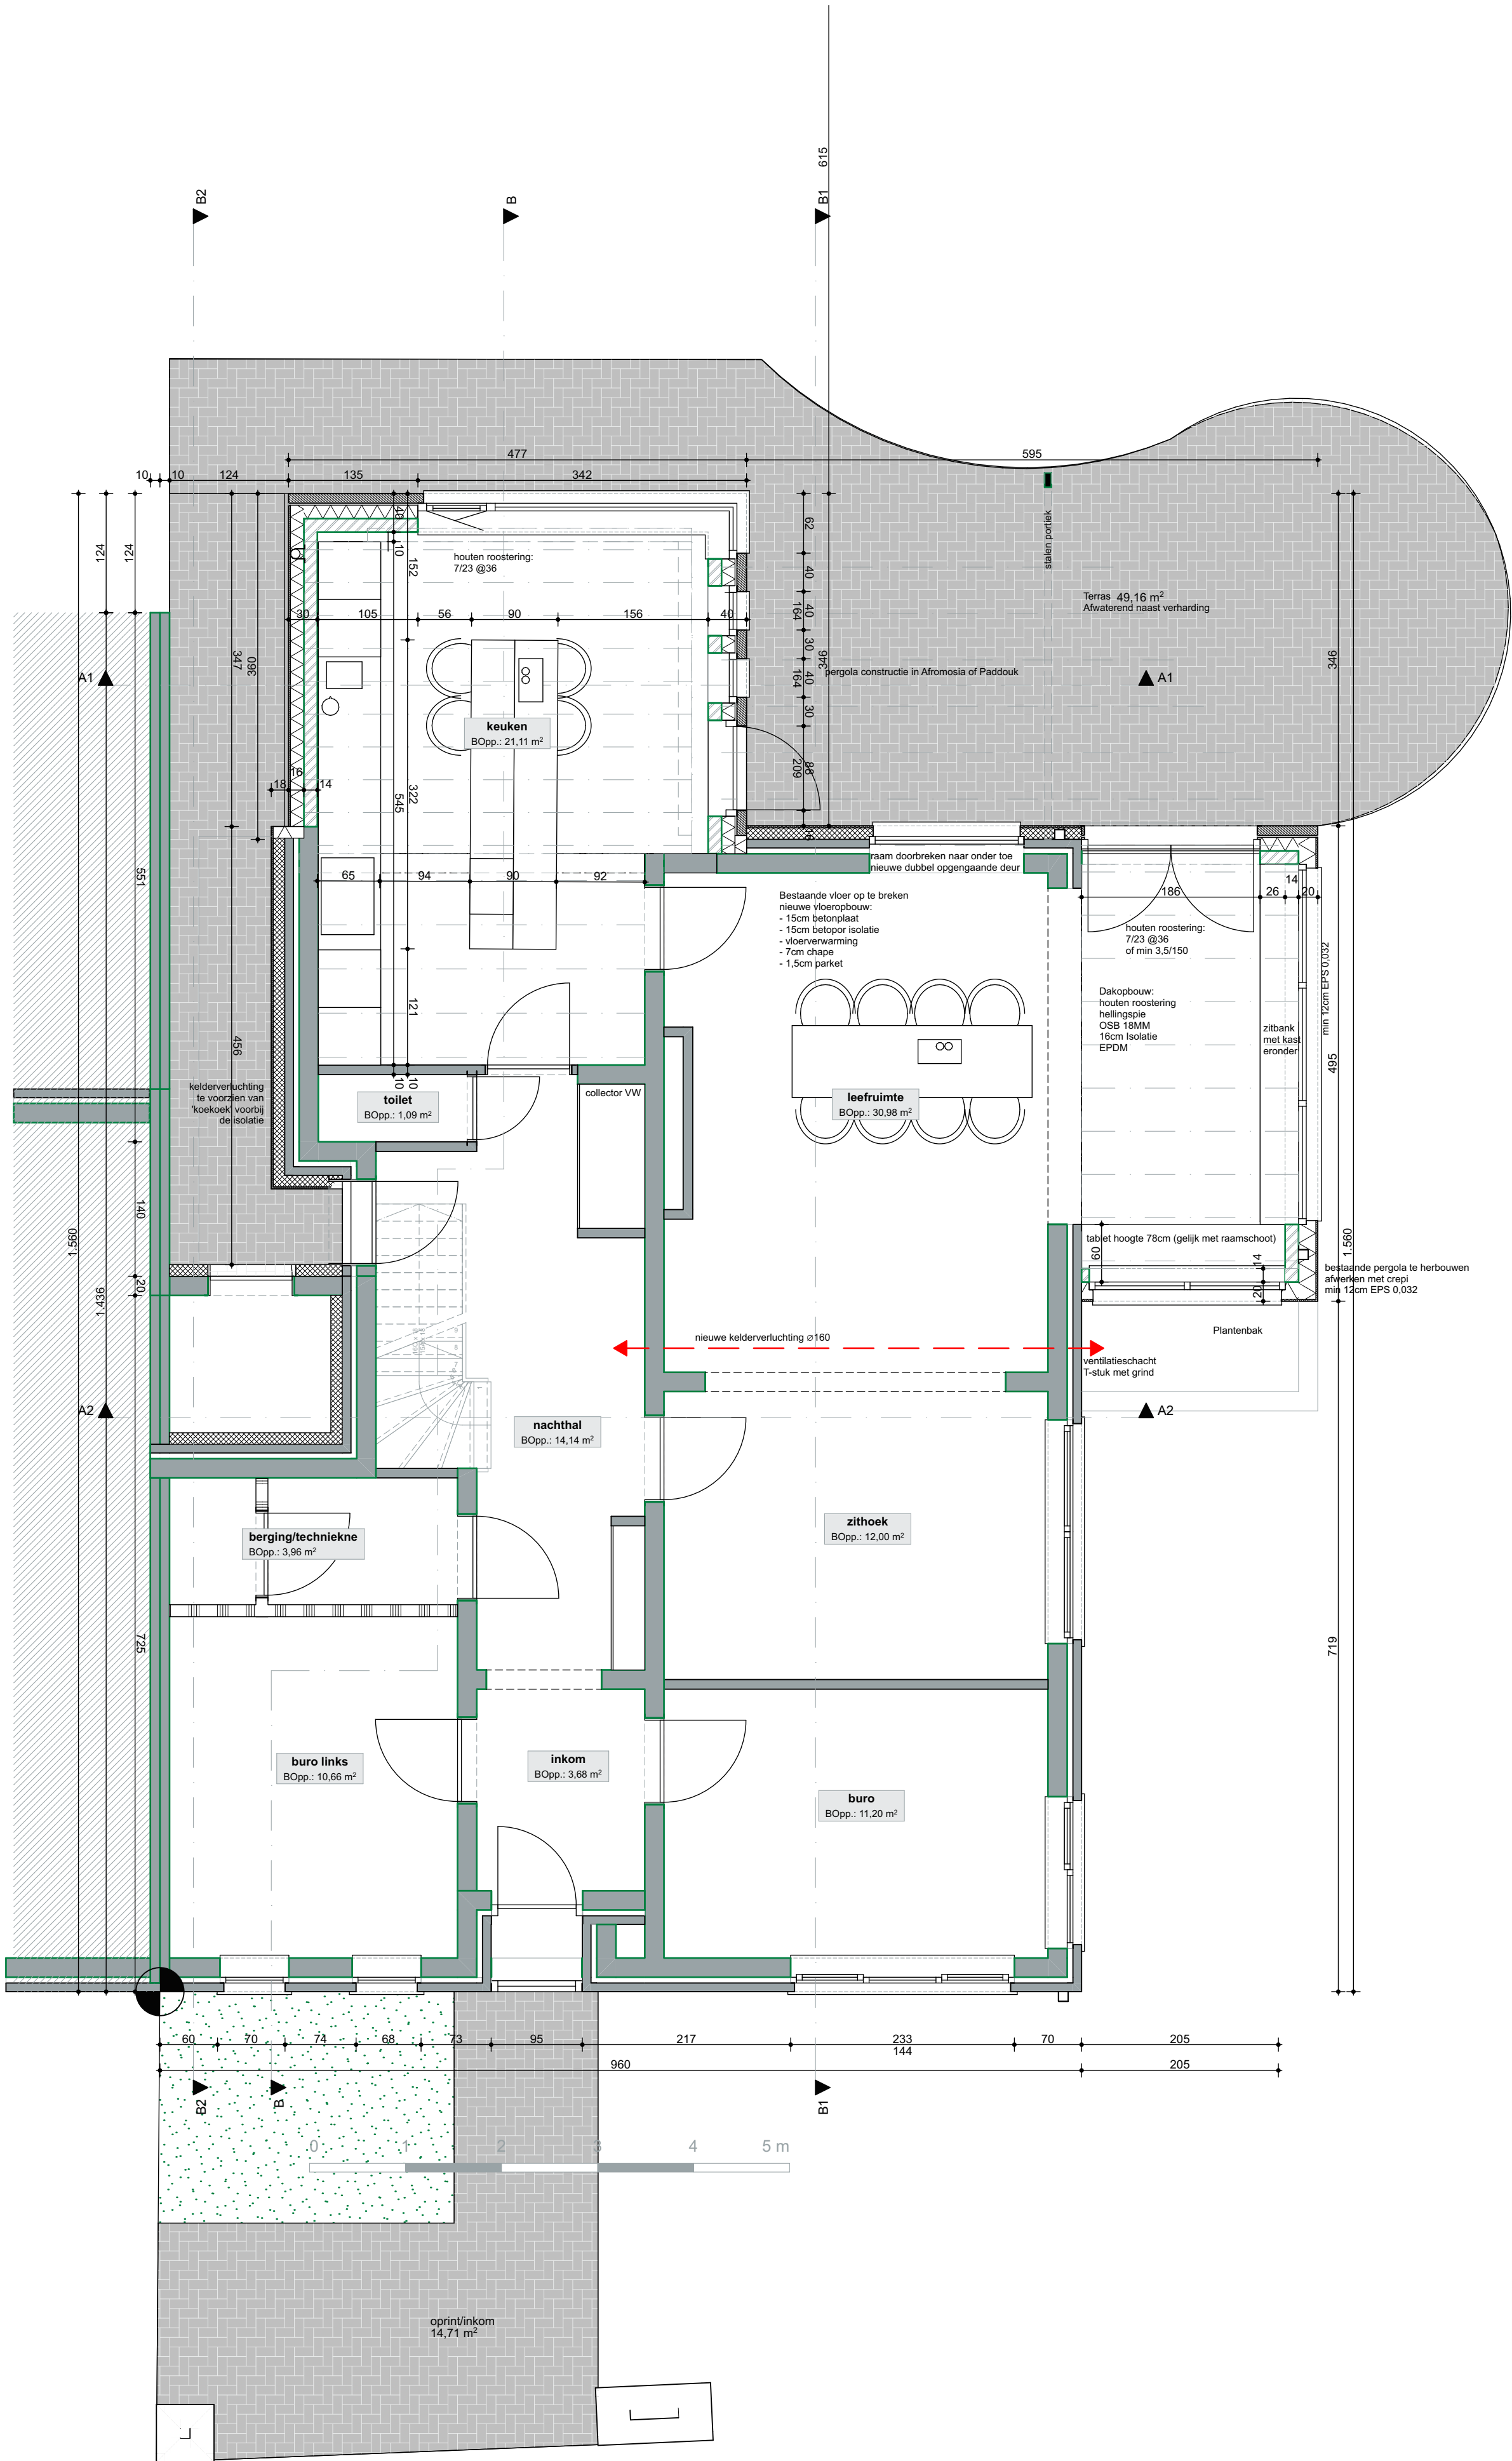

PROJECT : Regularisatie verbouwing + aanleg zwembad

LIGGING : Nieuwkelegemlaan 9
GEMEENTE : 9030 Mariakerke
PROVINCIE : Oost-Vlaanderen
KADASTER : Afd. 29 - Sec. A - Perc. 0583/002002

ARCHITECT : G4A architecten bvba

arch. Stevens Gerrit
arch. Lanckriet Annelore
Brugsevaart 51
9030 Mariakerke
gsm: 0498/61.78.52
mail: info@g4a.eu



Schaal: 1:50

Datum:
28/08/2025

gelijkvloers bestaand

8/23