


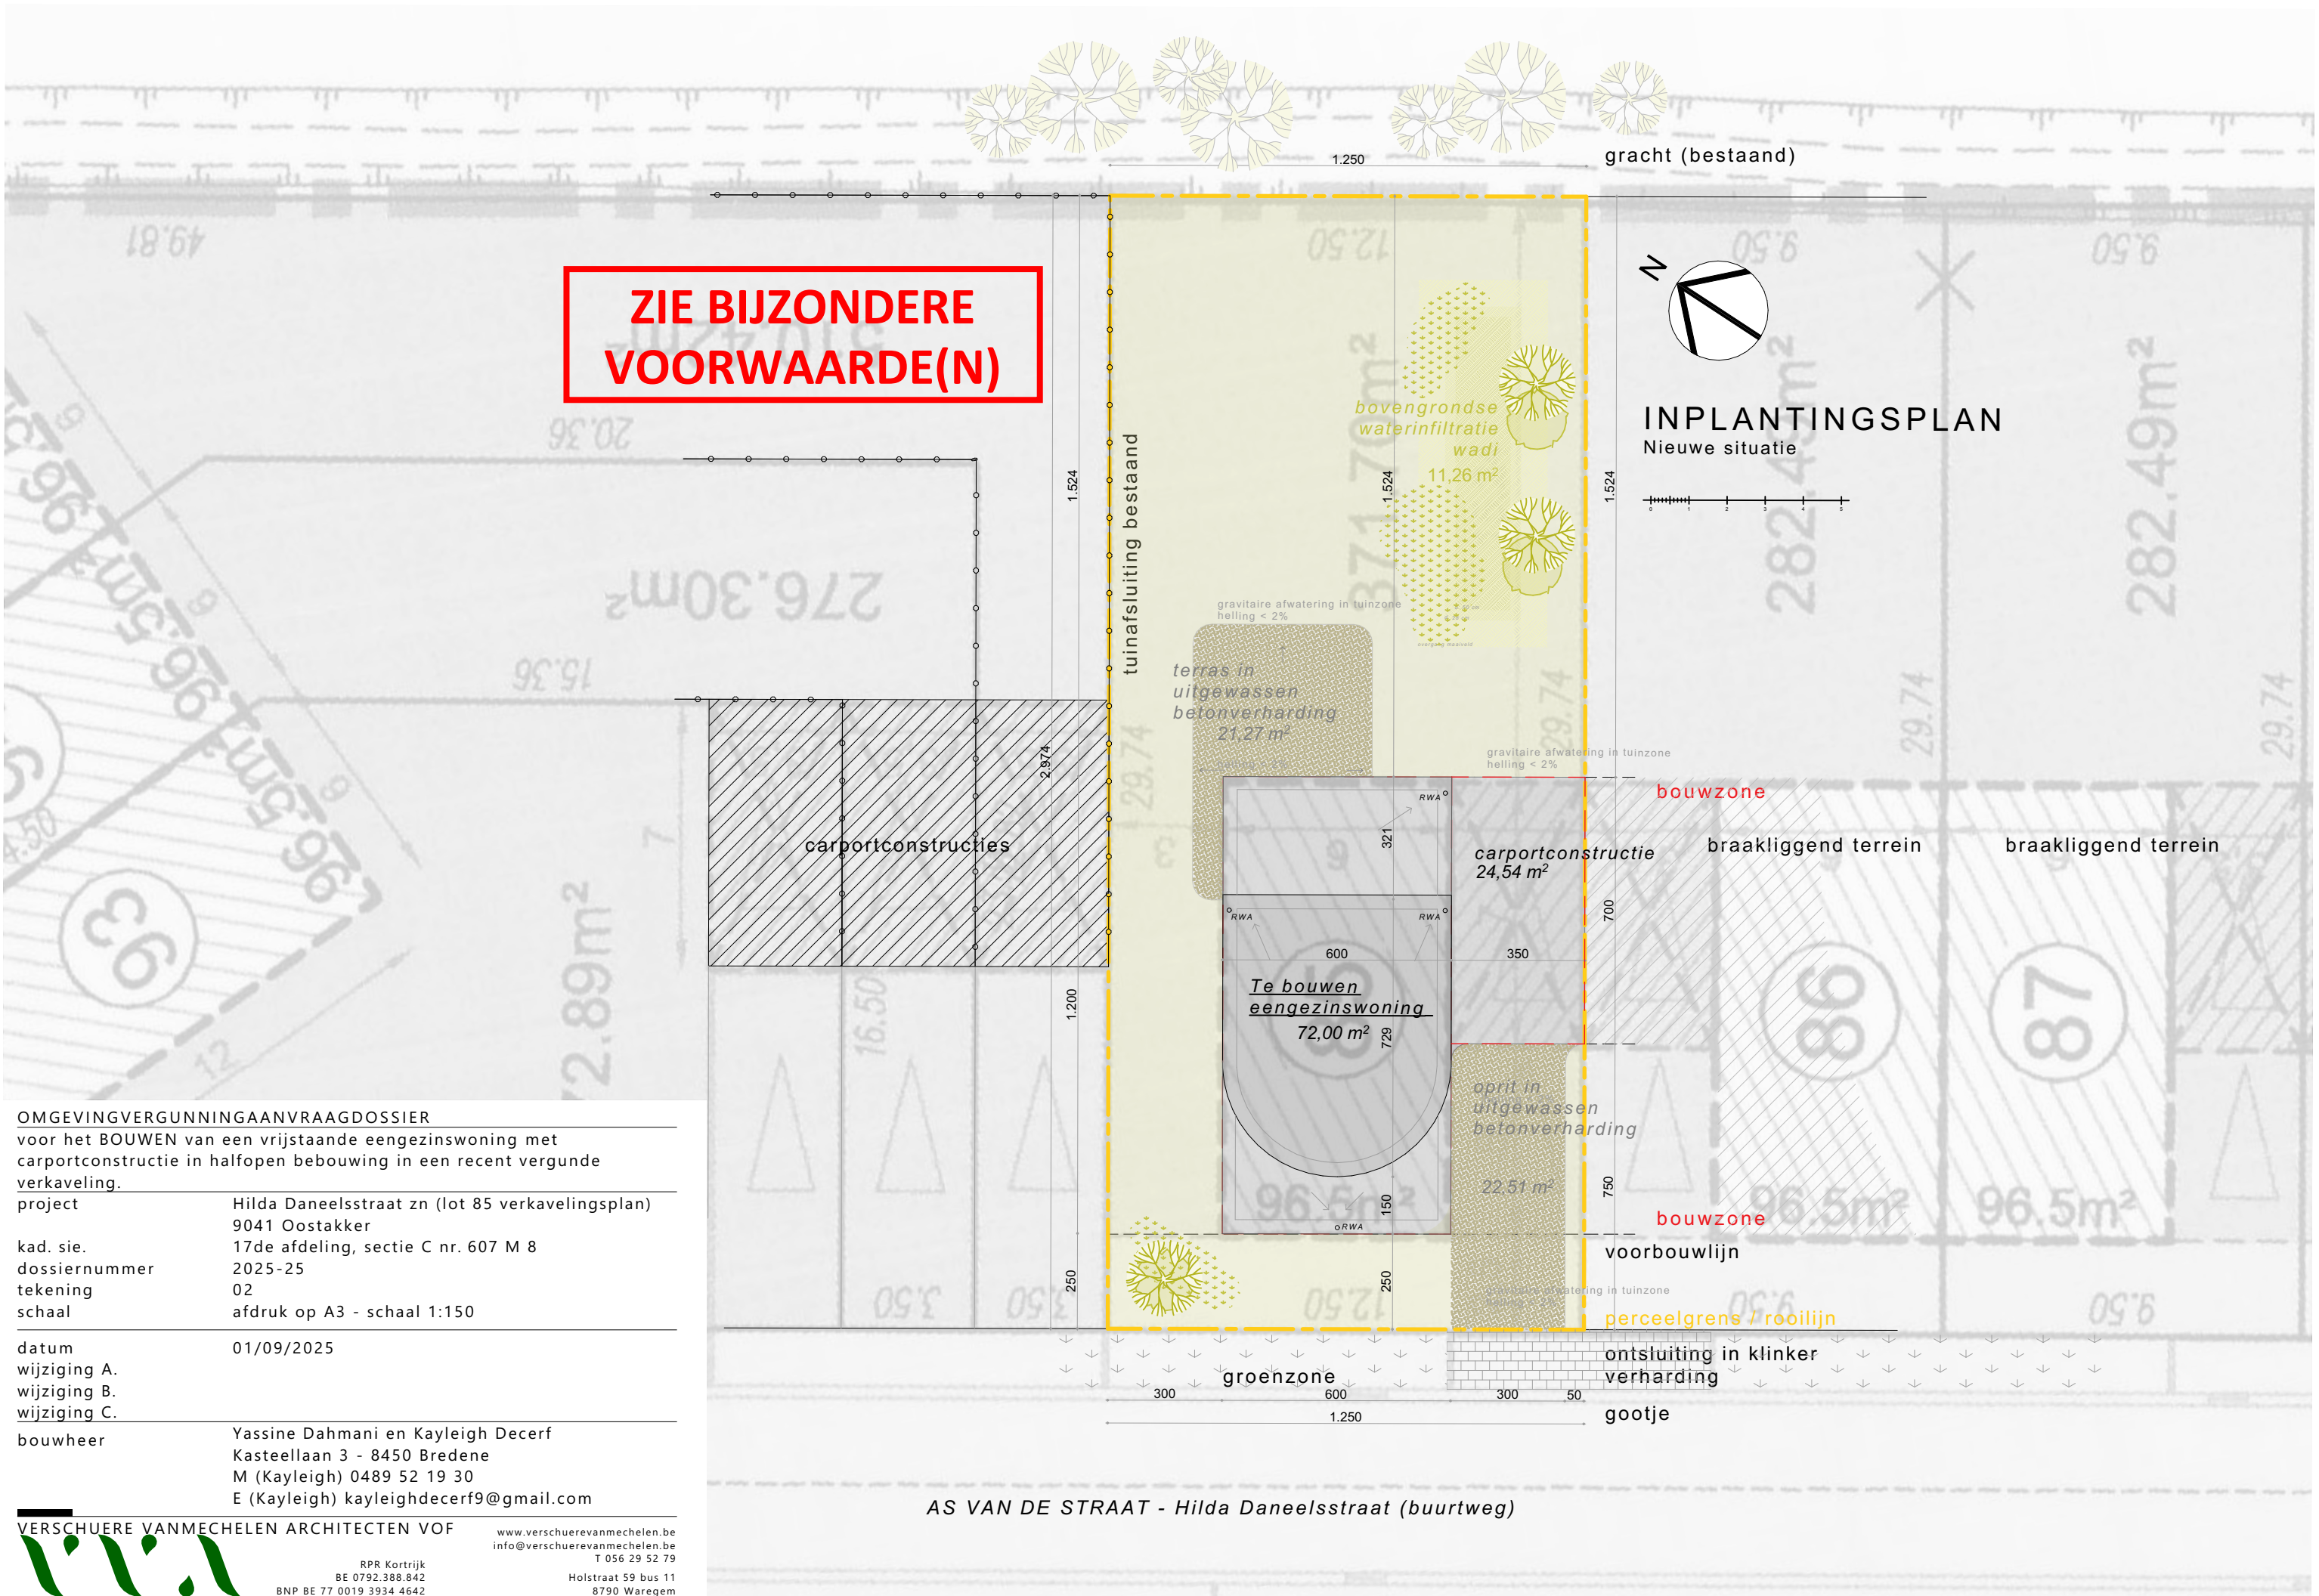

OMGEVINGVERGUNNINGAANVRAAGDOSSIER	
voor het BOUWEN van een vrijstaande eengezinswoning met carportconstructie in halfopen bebouwing in een recent vergunde verkaveling.	
project	Hilda Daneelsstraat zn (lot 85 verkavelingsplan) 9041 Oostakker
kad. sie.	17de afdeling, sectie C nr. 607 M 8
dossiernummer	2025-25
tekening	02
schaal	afdruk op A3 - schaal 1:150
datum	01/09/2025
wijziging A.	
wijziging B.	
wijziging C.	
bouwheer	Yassine Dahmani en Kayleigh Decerf Kasteellaan 3 - 8450 Bredene M (Kayleigh) 0489 52 19 30 E (Kayleigh) kayleighdecerf9@gmail.com