


ZIE BIJZONDERE
VOORWAARDE(N)

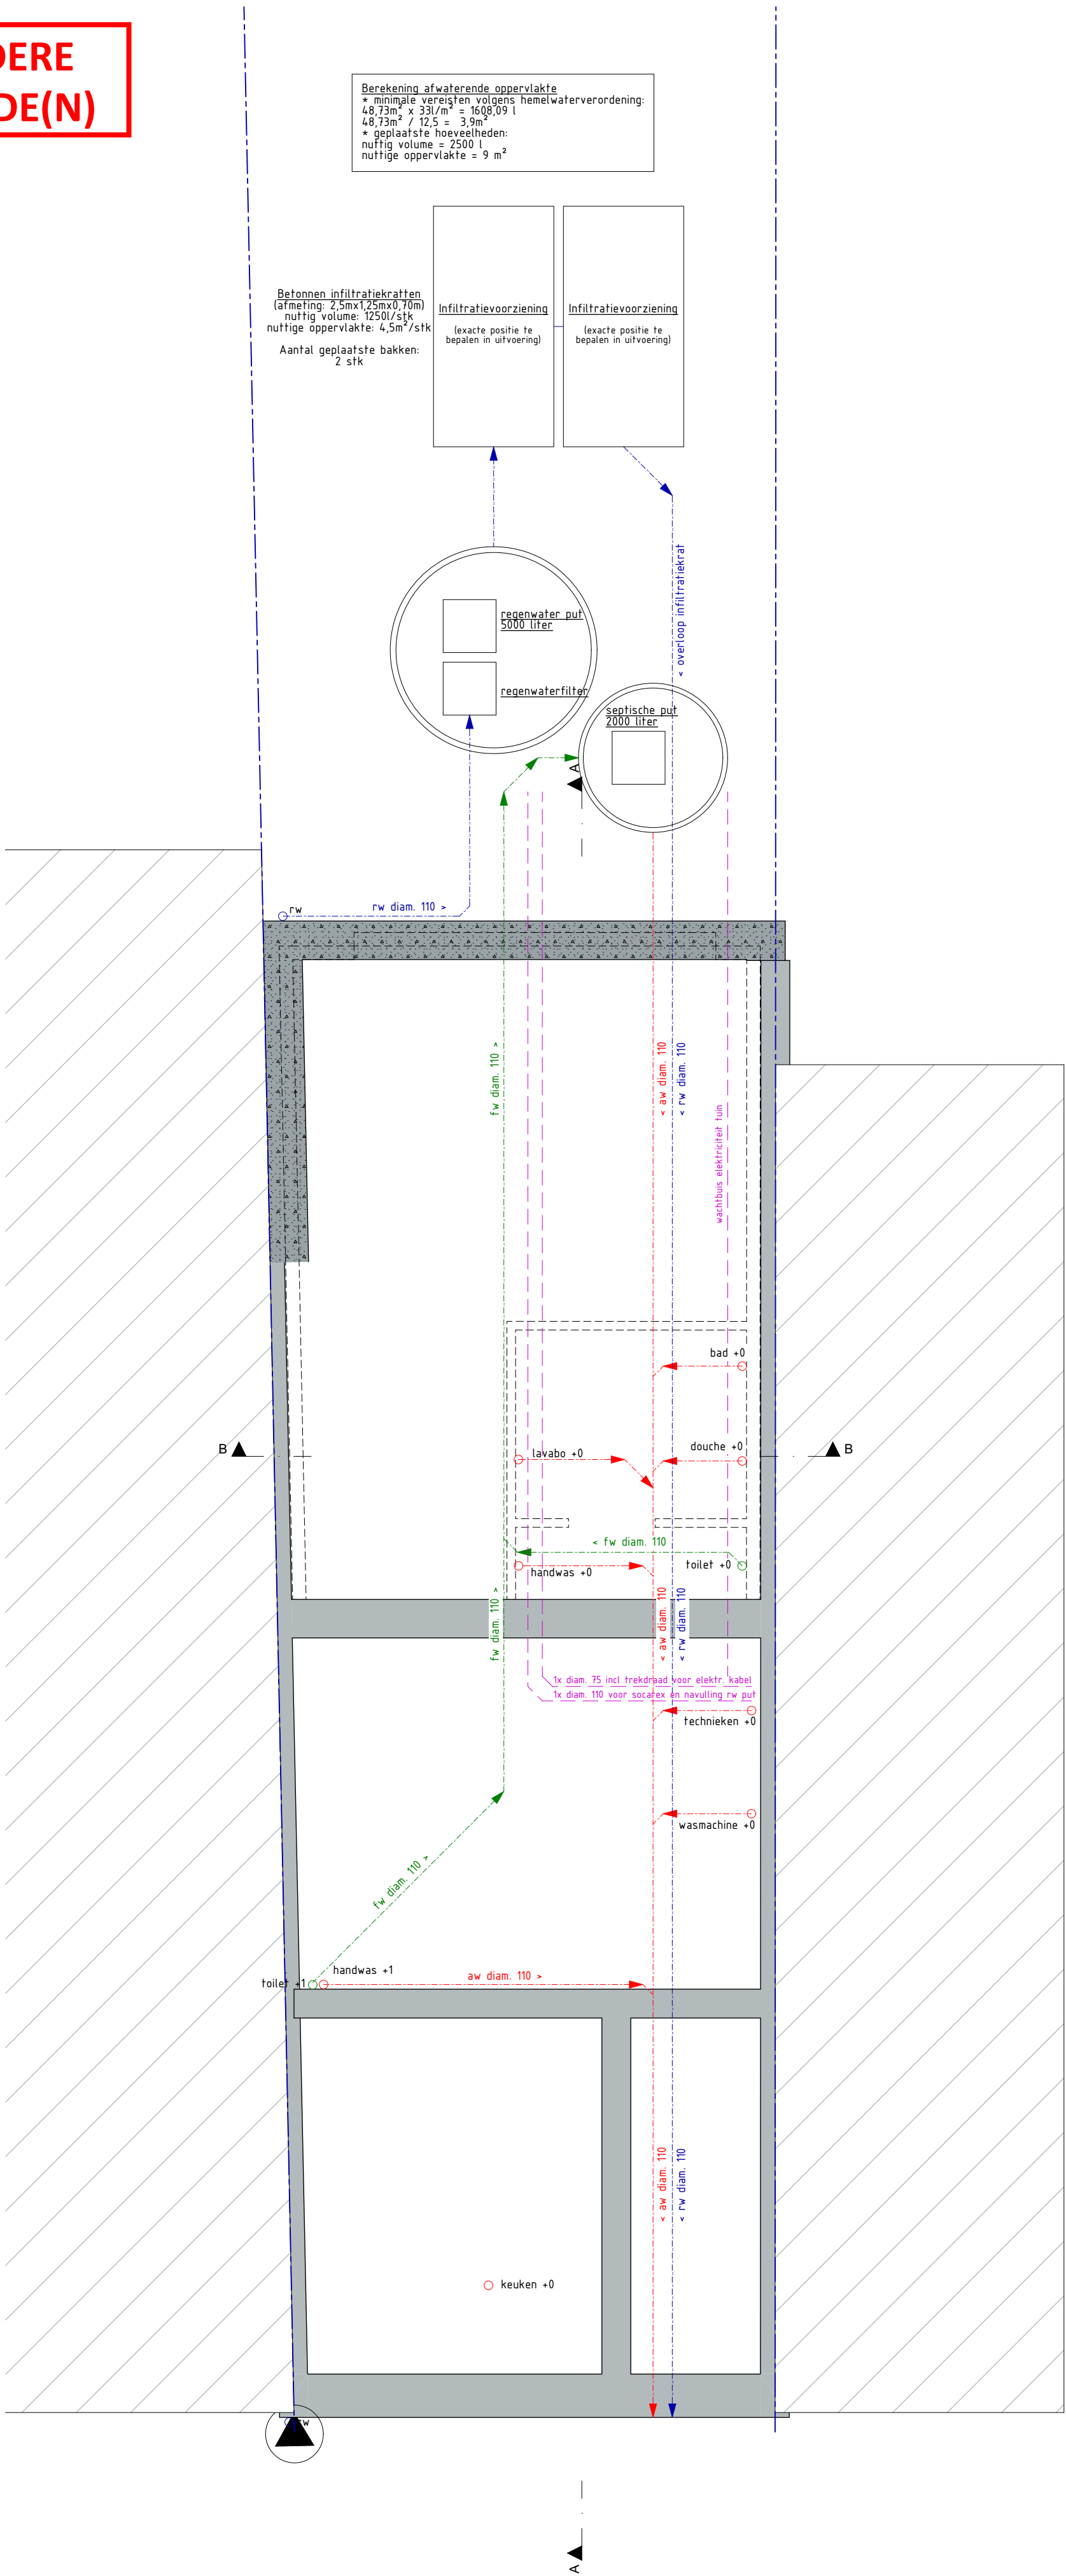

Alle afmetingen dienen voor de uitvoering van de werken ter plaatse door de aannemer te worden gecontroleerd.

OMGEVINGSAANVRAAG	Verbouwing ééngezinswoning	'VW'	2505 LV	04/09/2025	OPDRACHTGEVER: Dhr. Stock Laurens Adres: Bouwplaats: Koningsdonkstraat 60 - 9050 Gentbrugge Kadaster: 1 afd., sectie A, nr(s).166z2 Contactgeg:	ARCHITECTENBUREAU CAMPENS bv Pastorijstraat 17 9010 Desselberg +32 (0)9 222 31 87 +32 (0)499 31 18 59 info@campens.be www.campens.be BE 0826.367.045 RPR Gent	ARCHITECTENBUREAU CAMPENS
Nieuwe toestand P Fundering/Riolering (pg. 16/23)	A2 (P)			schaal 1:50			

