


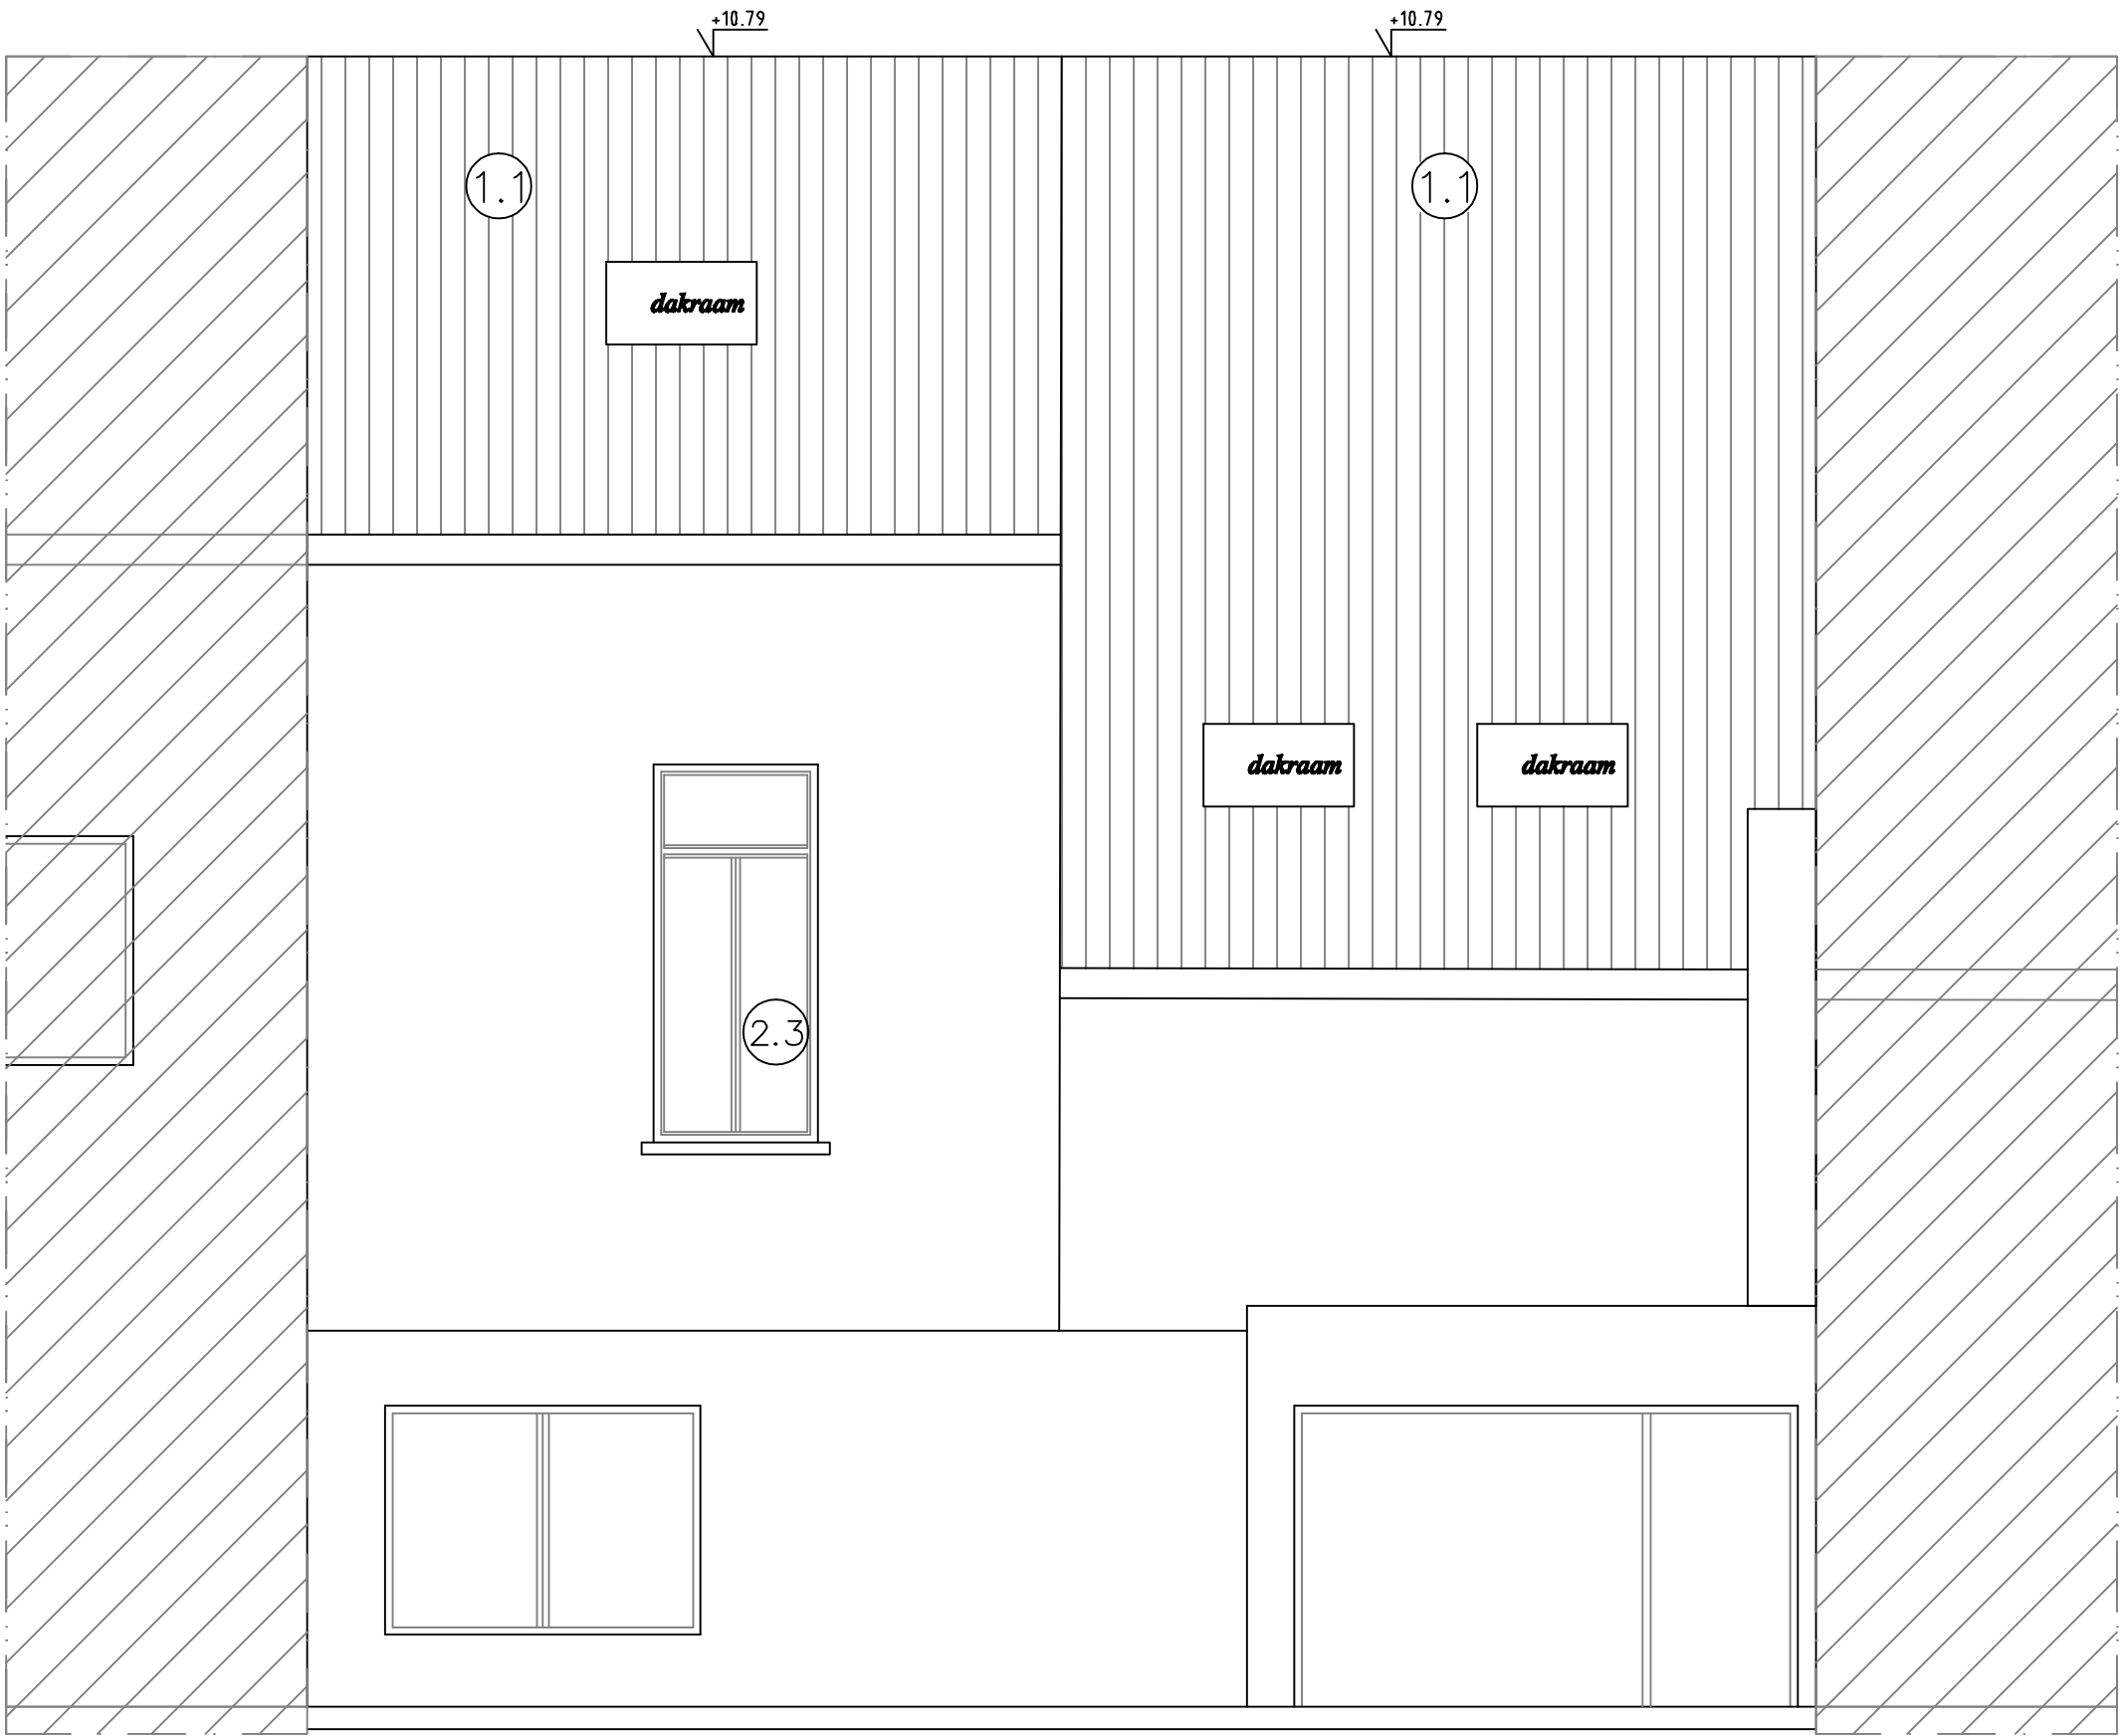

Gebuur rechts
Handelspand
met woonst

Gebuur links
Woning

Achtergevel
Vergunde toestand

Schaal 1/50

