


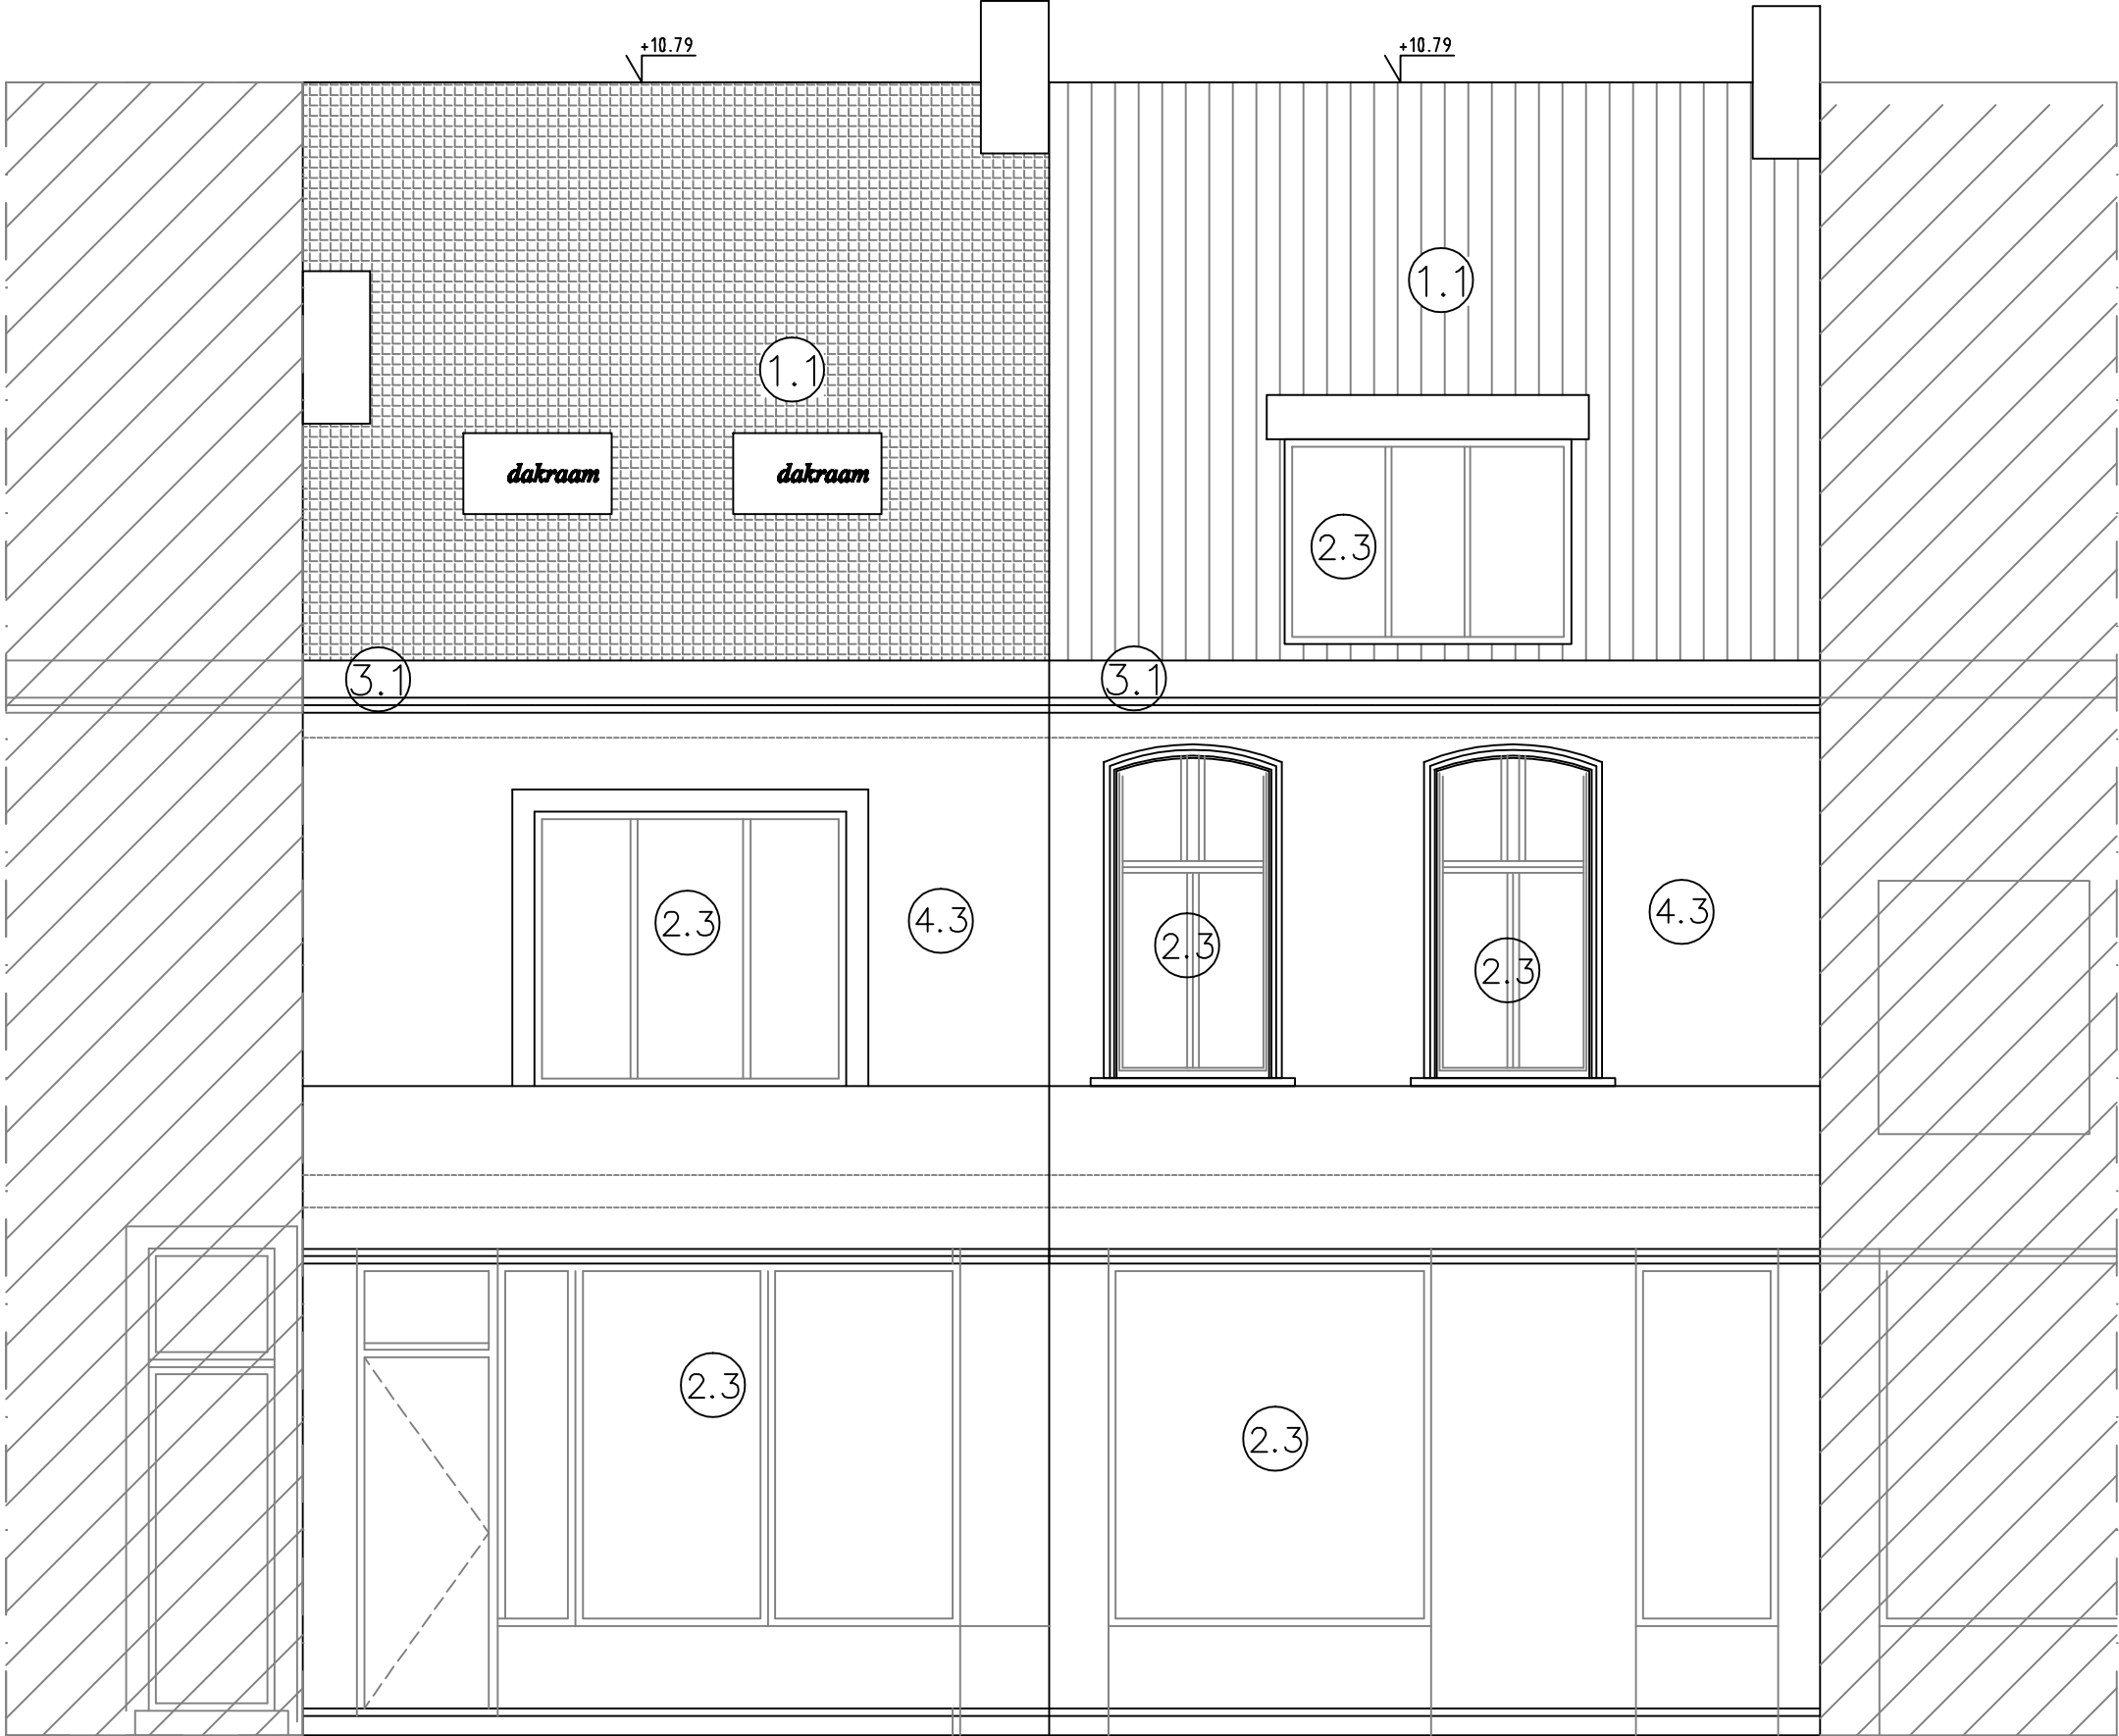

532
Gebuір links
Woning

526
Gebuір rechts
Handelspand
met woonst

Voorgevel
Vergunde toestand

Schaal 1/50

