


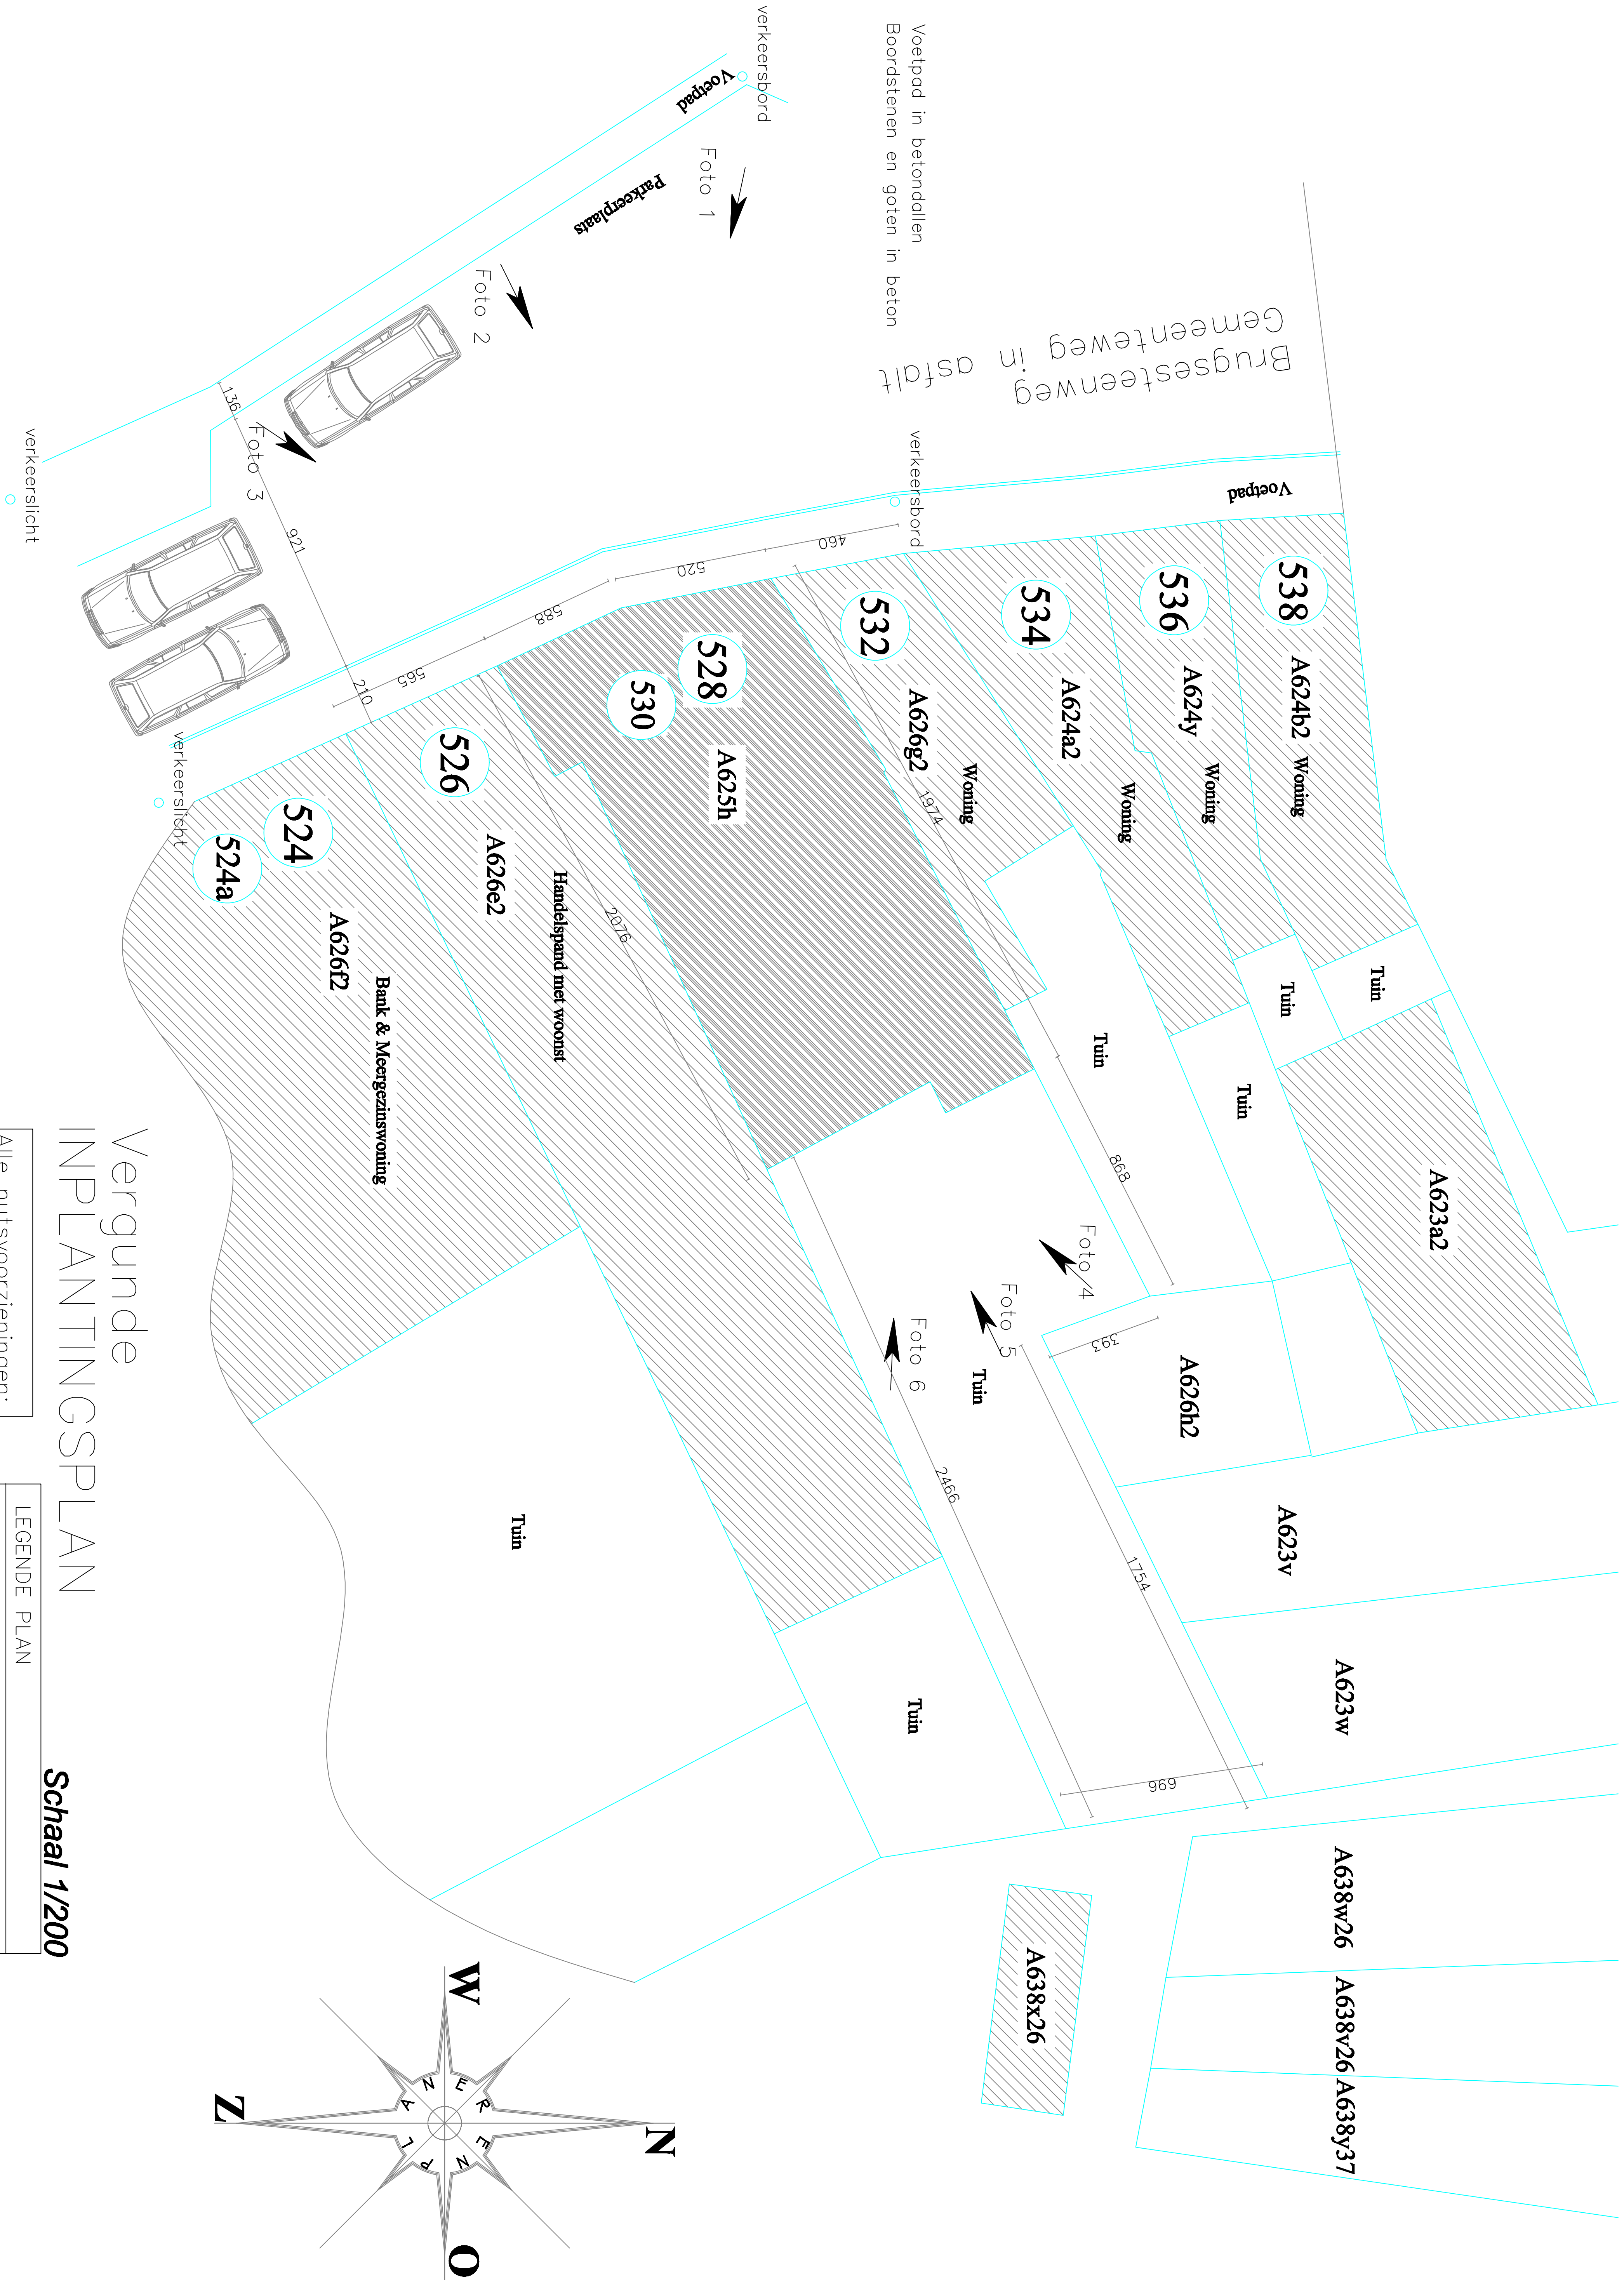

Alle nutsvoorzieningen:

- * elektriciteit
- * gas
- * water
- * telefoon
- * riolering
- * kabel

LEGENDE PLAN

Schaal 1/200

- Te bebouwen perceel
- bestaande bebouwing geburen
- gebruik gebouwen geburen nr 14 : woonhuis
- gebruik gebouwen geburen nr 18 : woonhuis
- Geen erfdienstbaarheden
- Alle nutsvoorzieningen aanwezig