


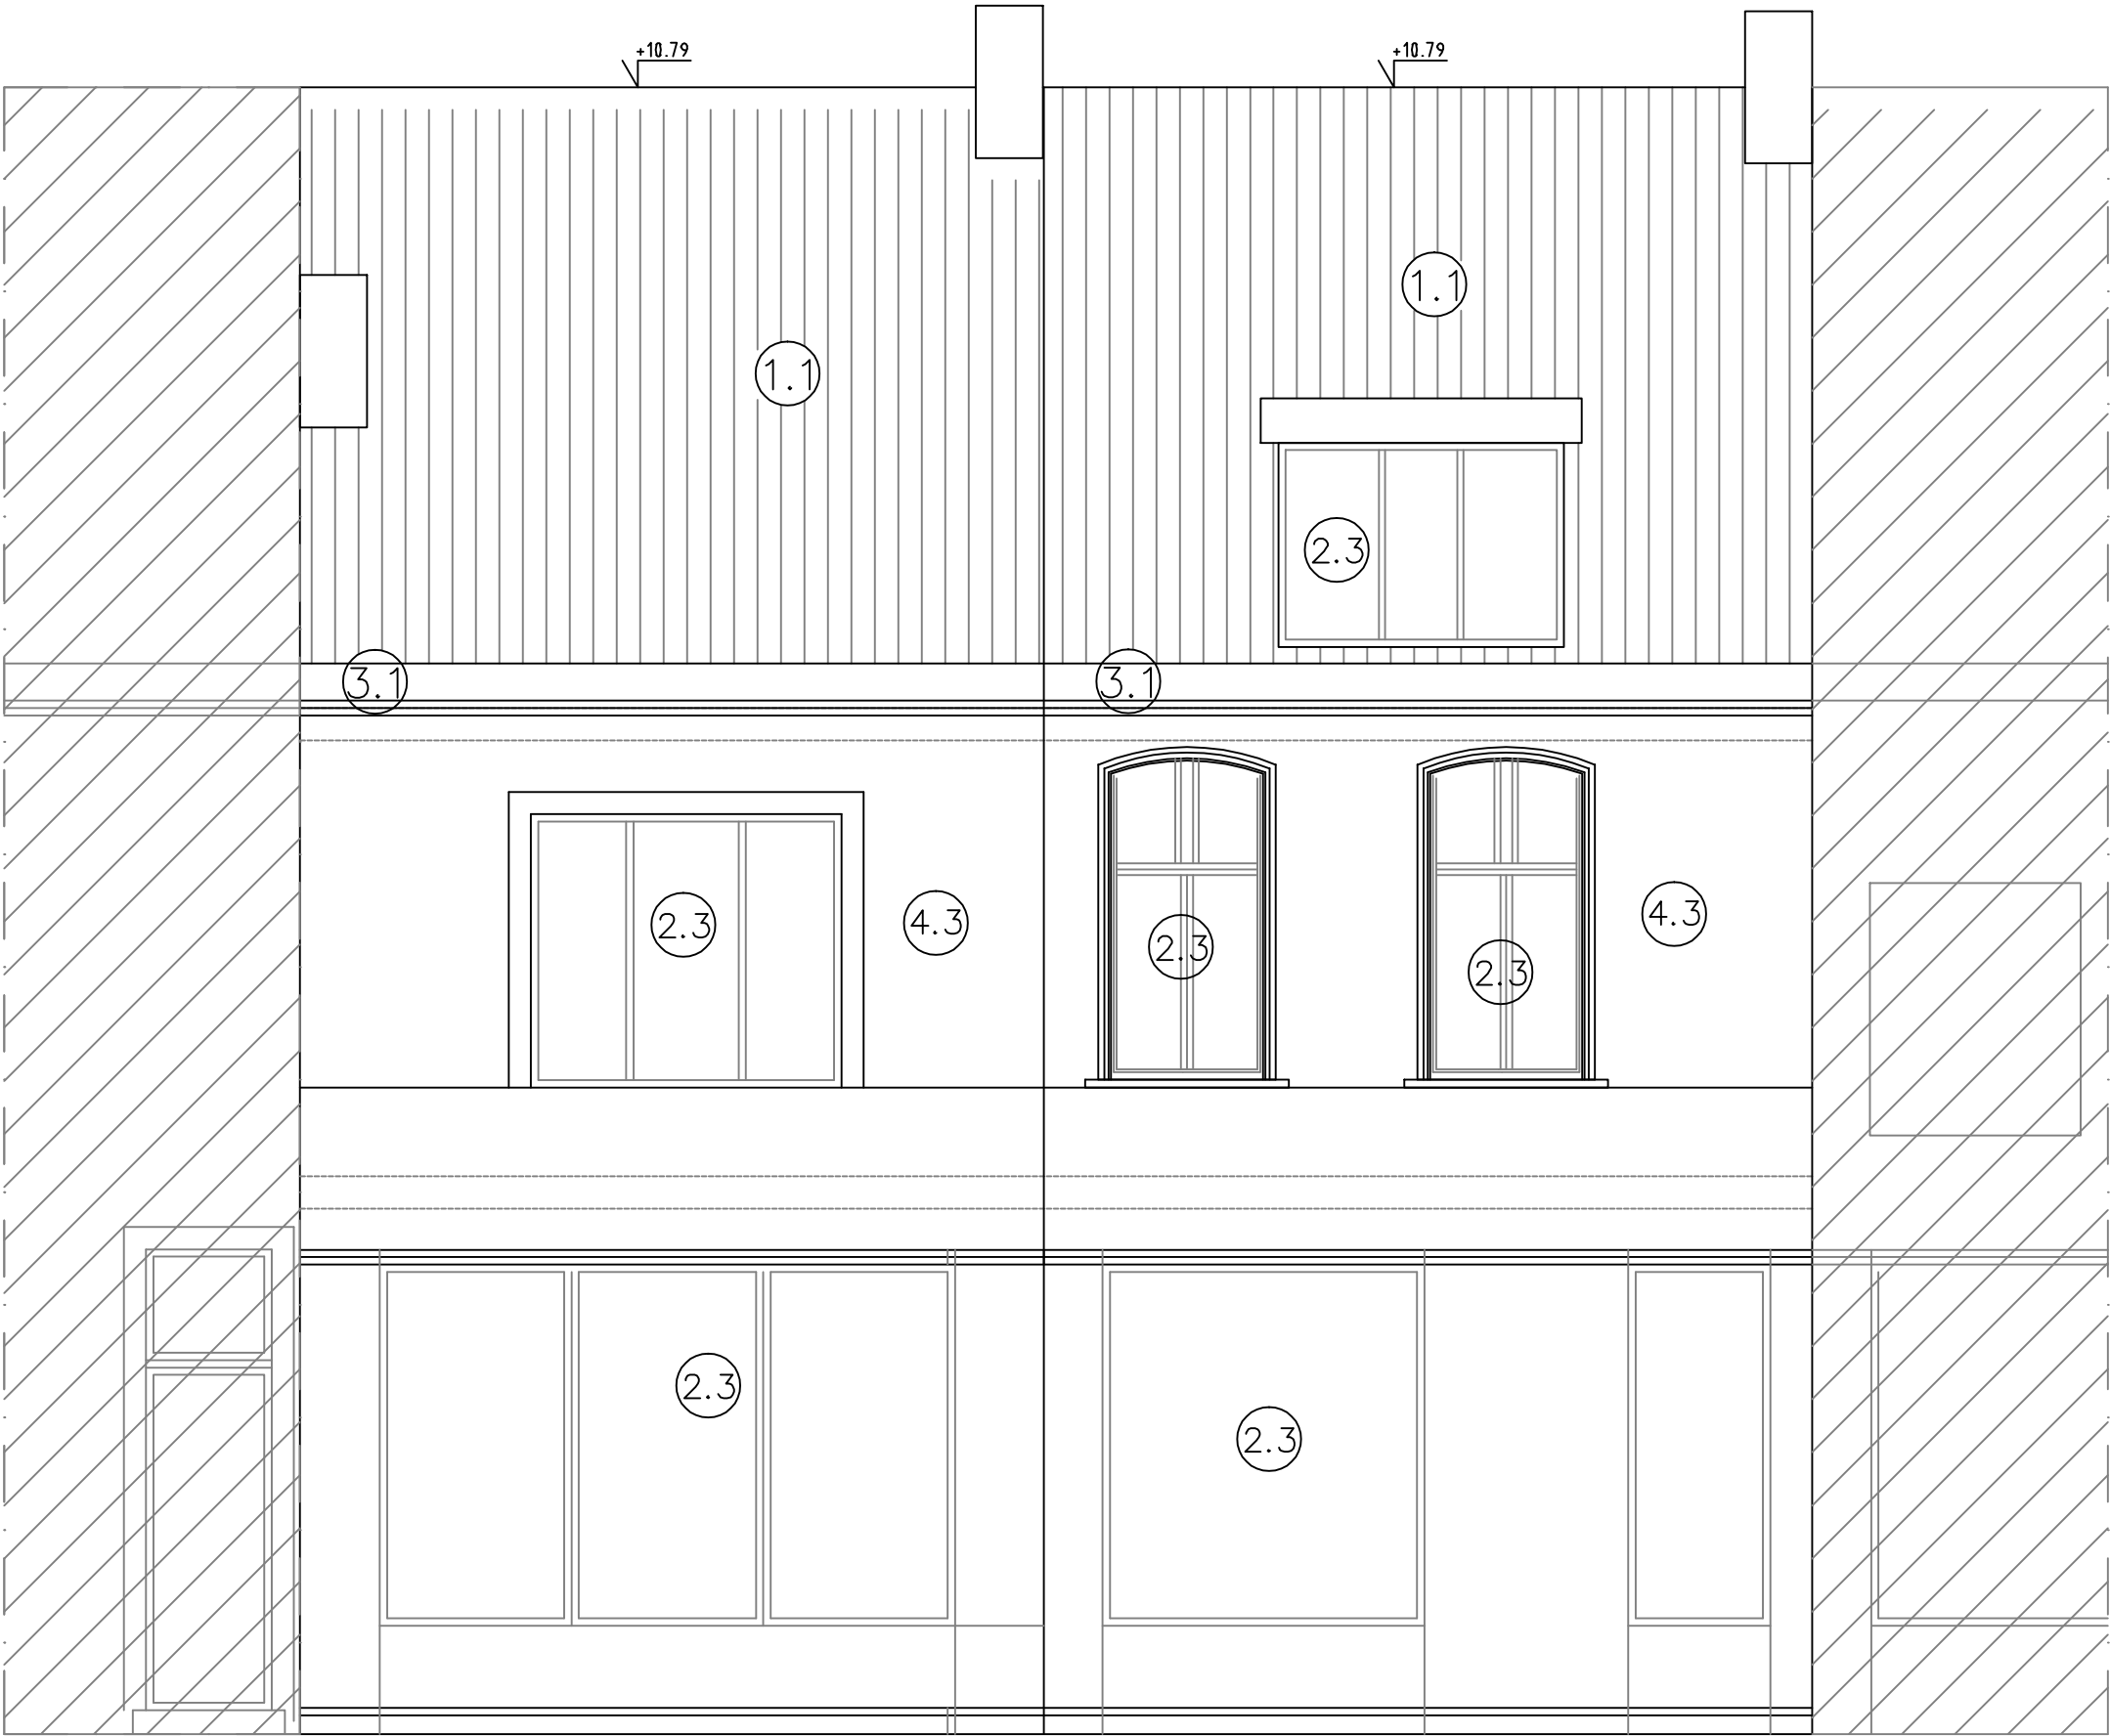

532
Gebuur links
Woning

526
Gebuur rechts
Handelspand
met woonst

Voorgevel
Bestaande toestand

Schaal 1/50

