


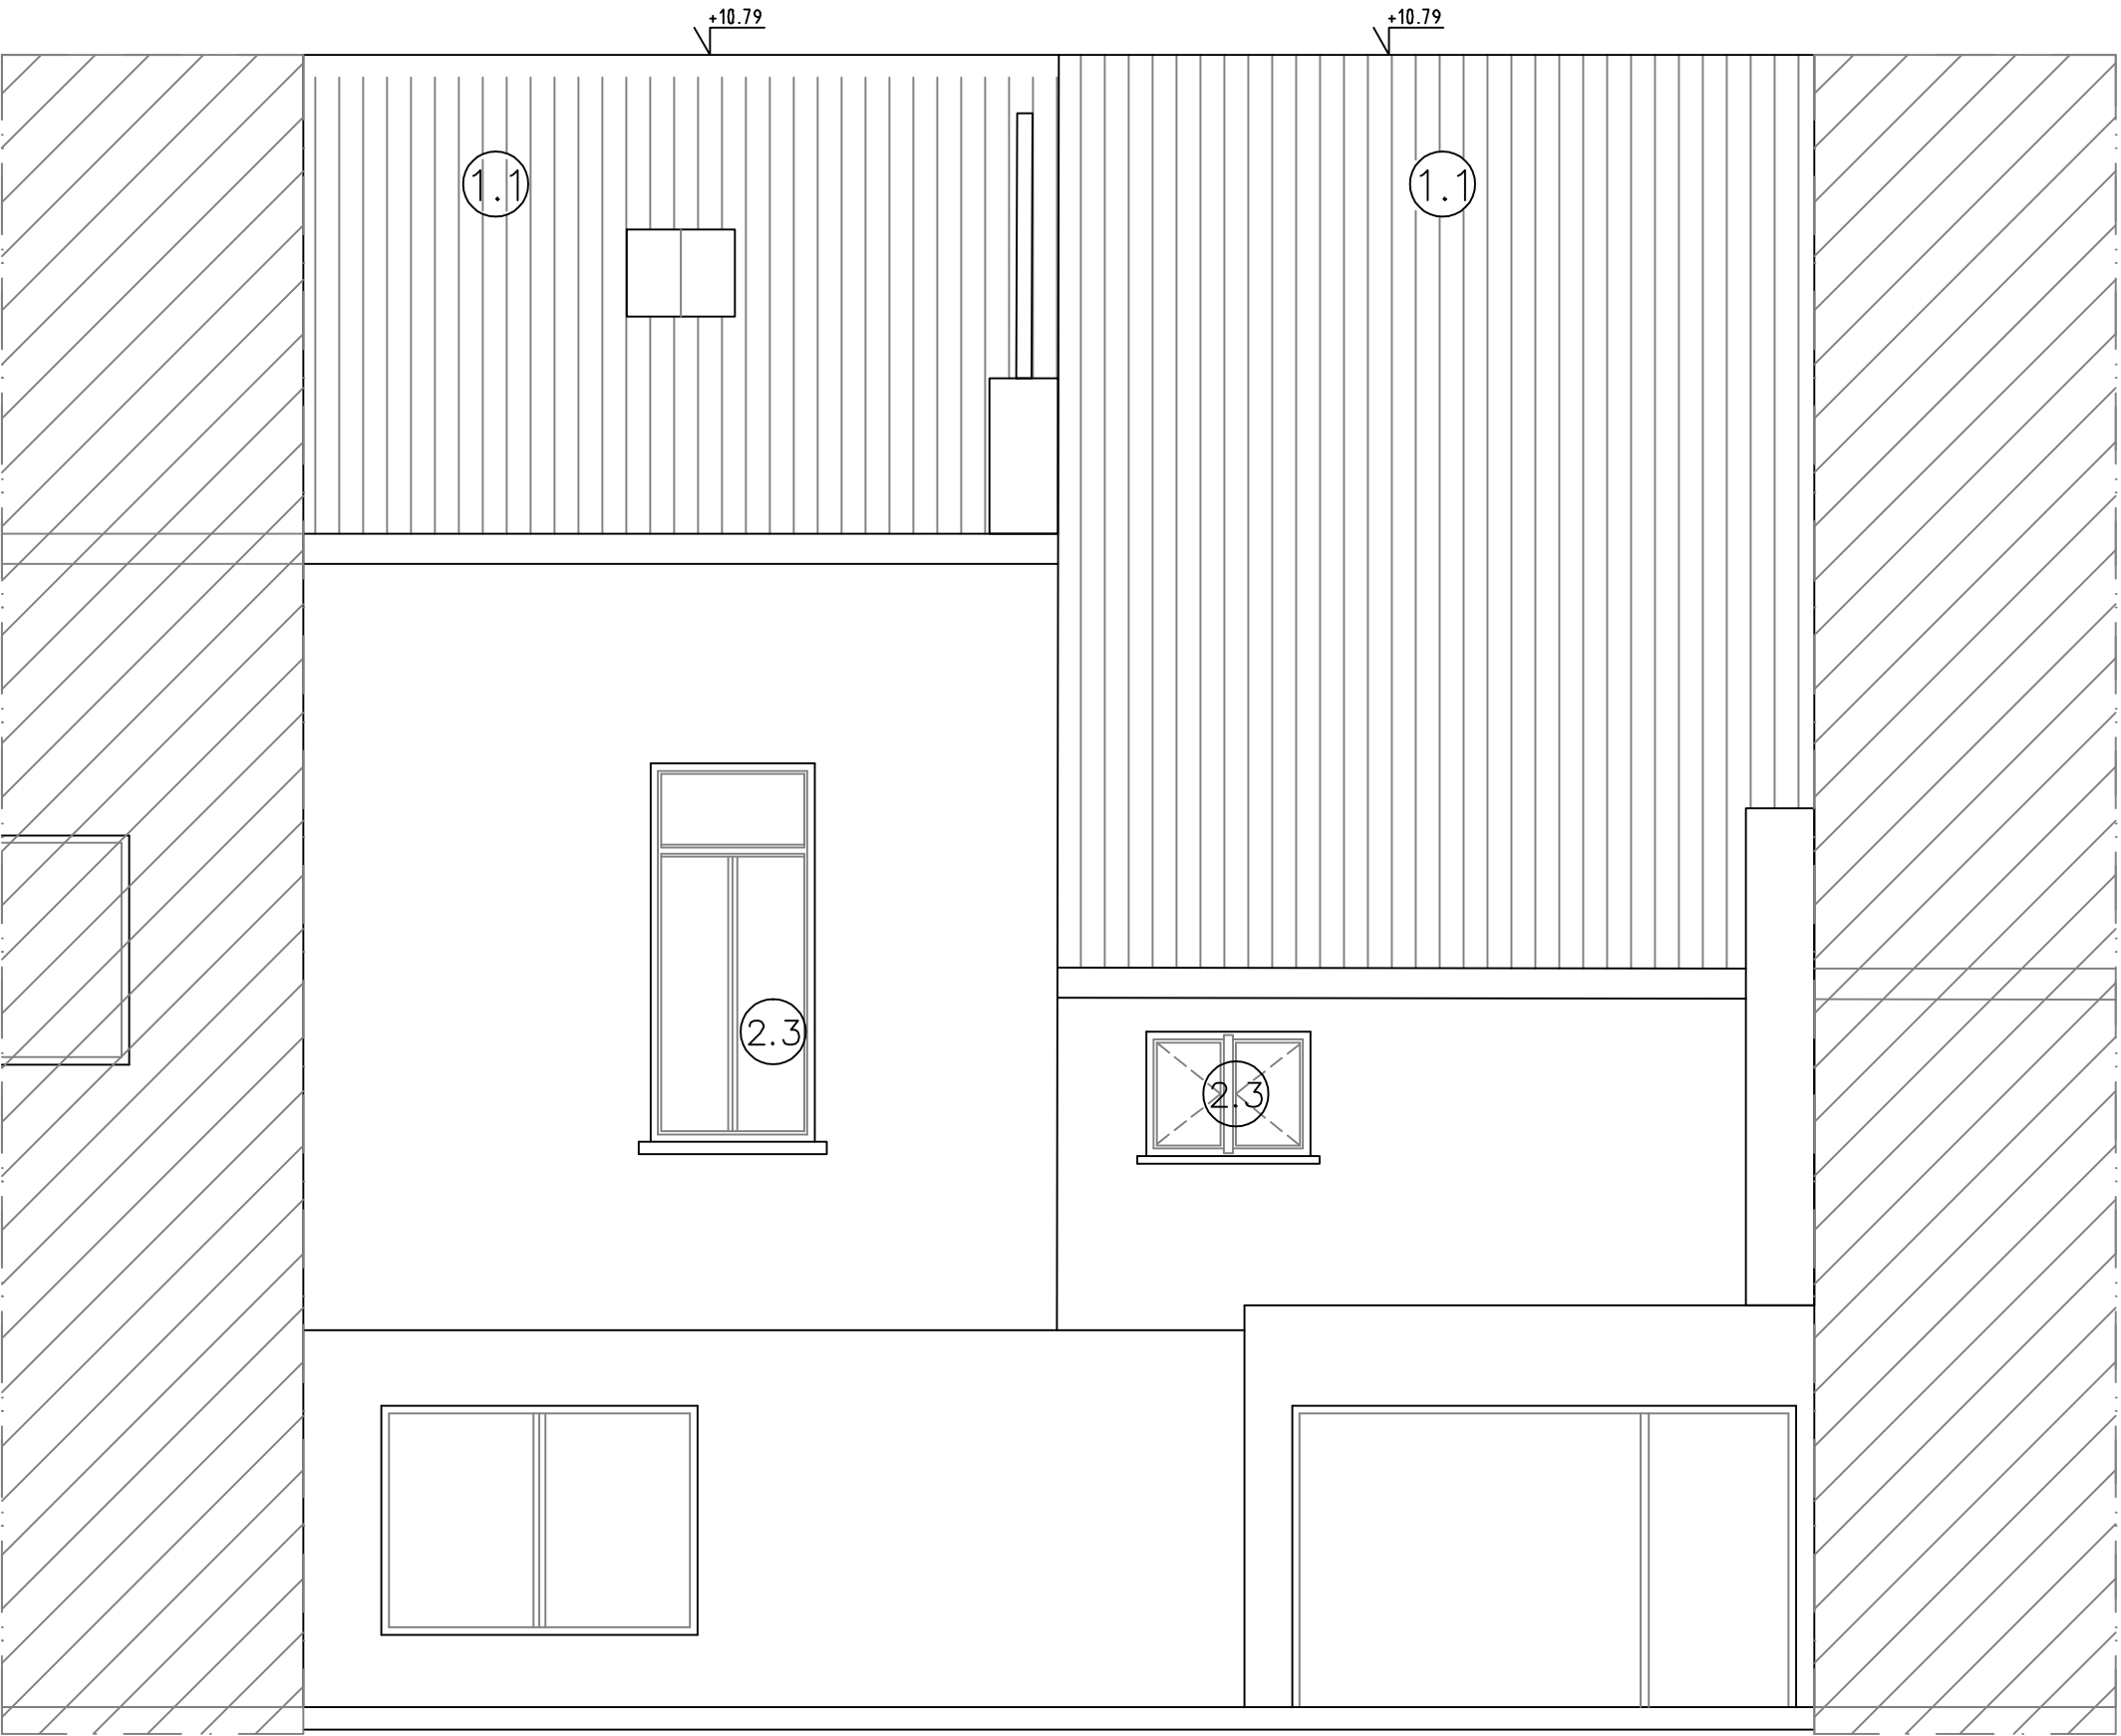

**Gebuur rechts**  
**Handelspand**  
**met woonst**

**Gebuur links**  
**Woning**

**Achtergevel**  
**Bestaande toestand**

**Schaal 1/50**

