


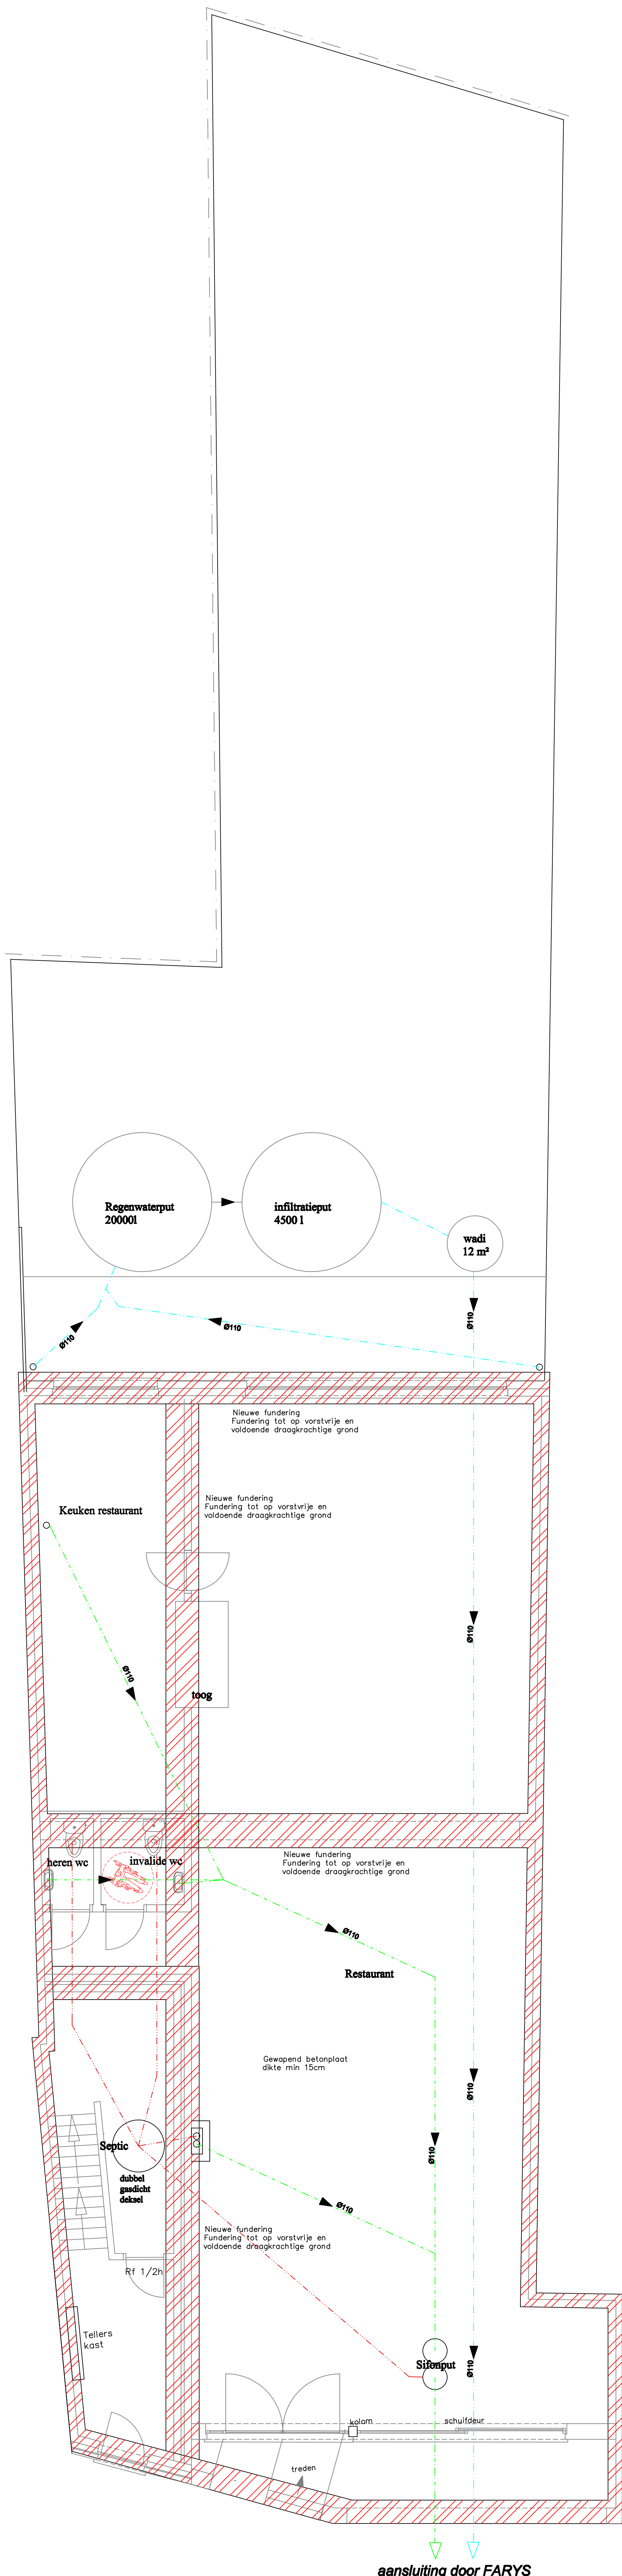

Funderings - en Rioleringsplan
Nieuwe toestand
Schaal 1/50

