


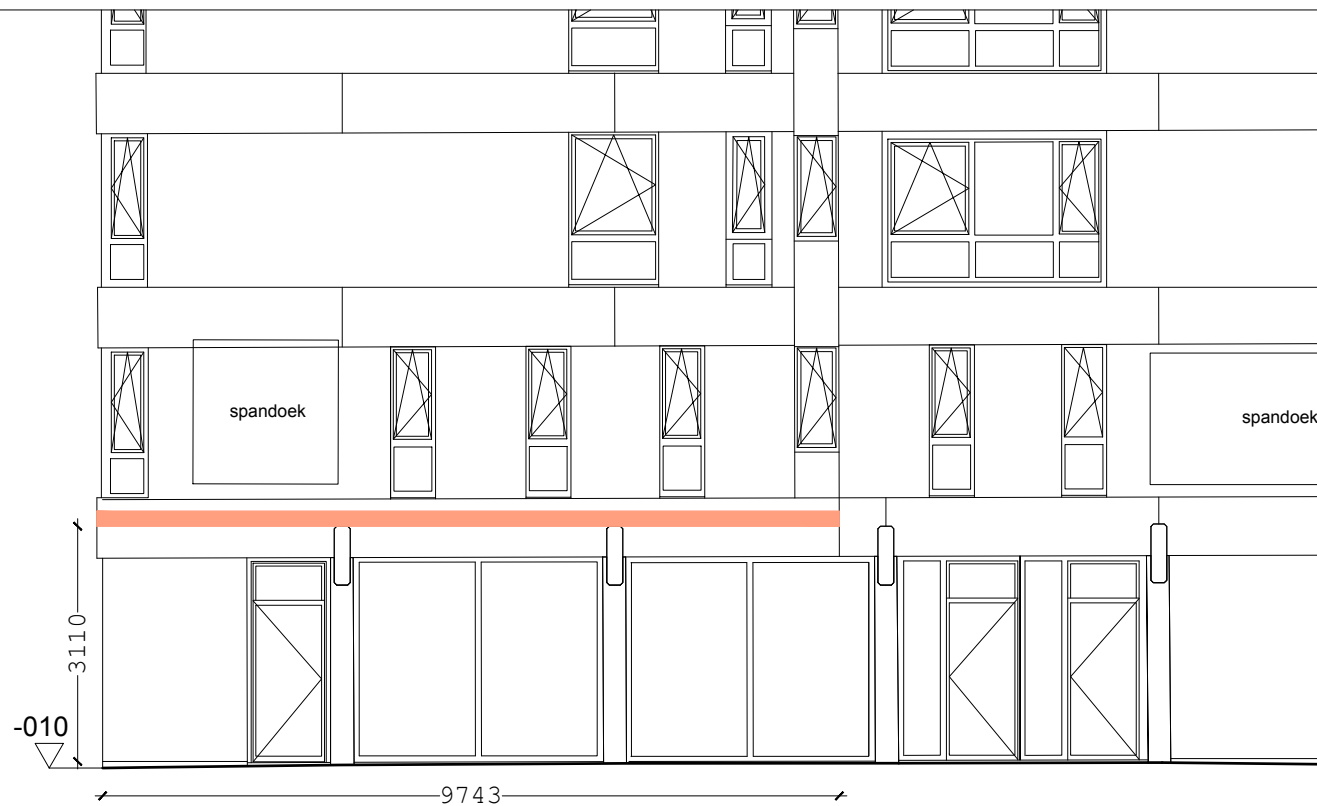

SCHAAL 1:100

— Luifelbak - zwart aluminium -
20 hoog - 20 diep - zwart doek