


**ZIE BIJZONDERE
VOORWAARDE(N)**

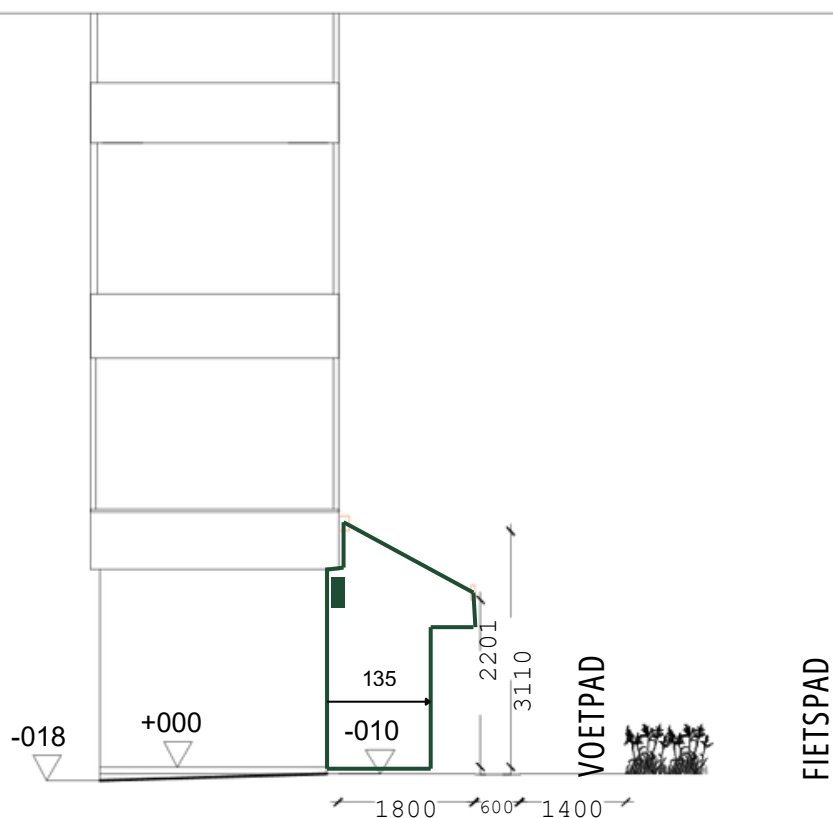

DE PINTELAAN

SCHAAL 1:100



1