


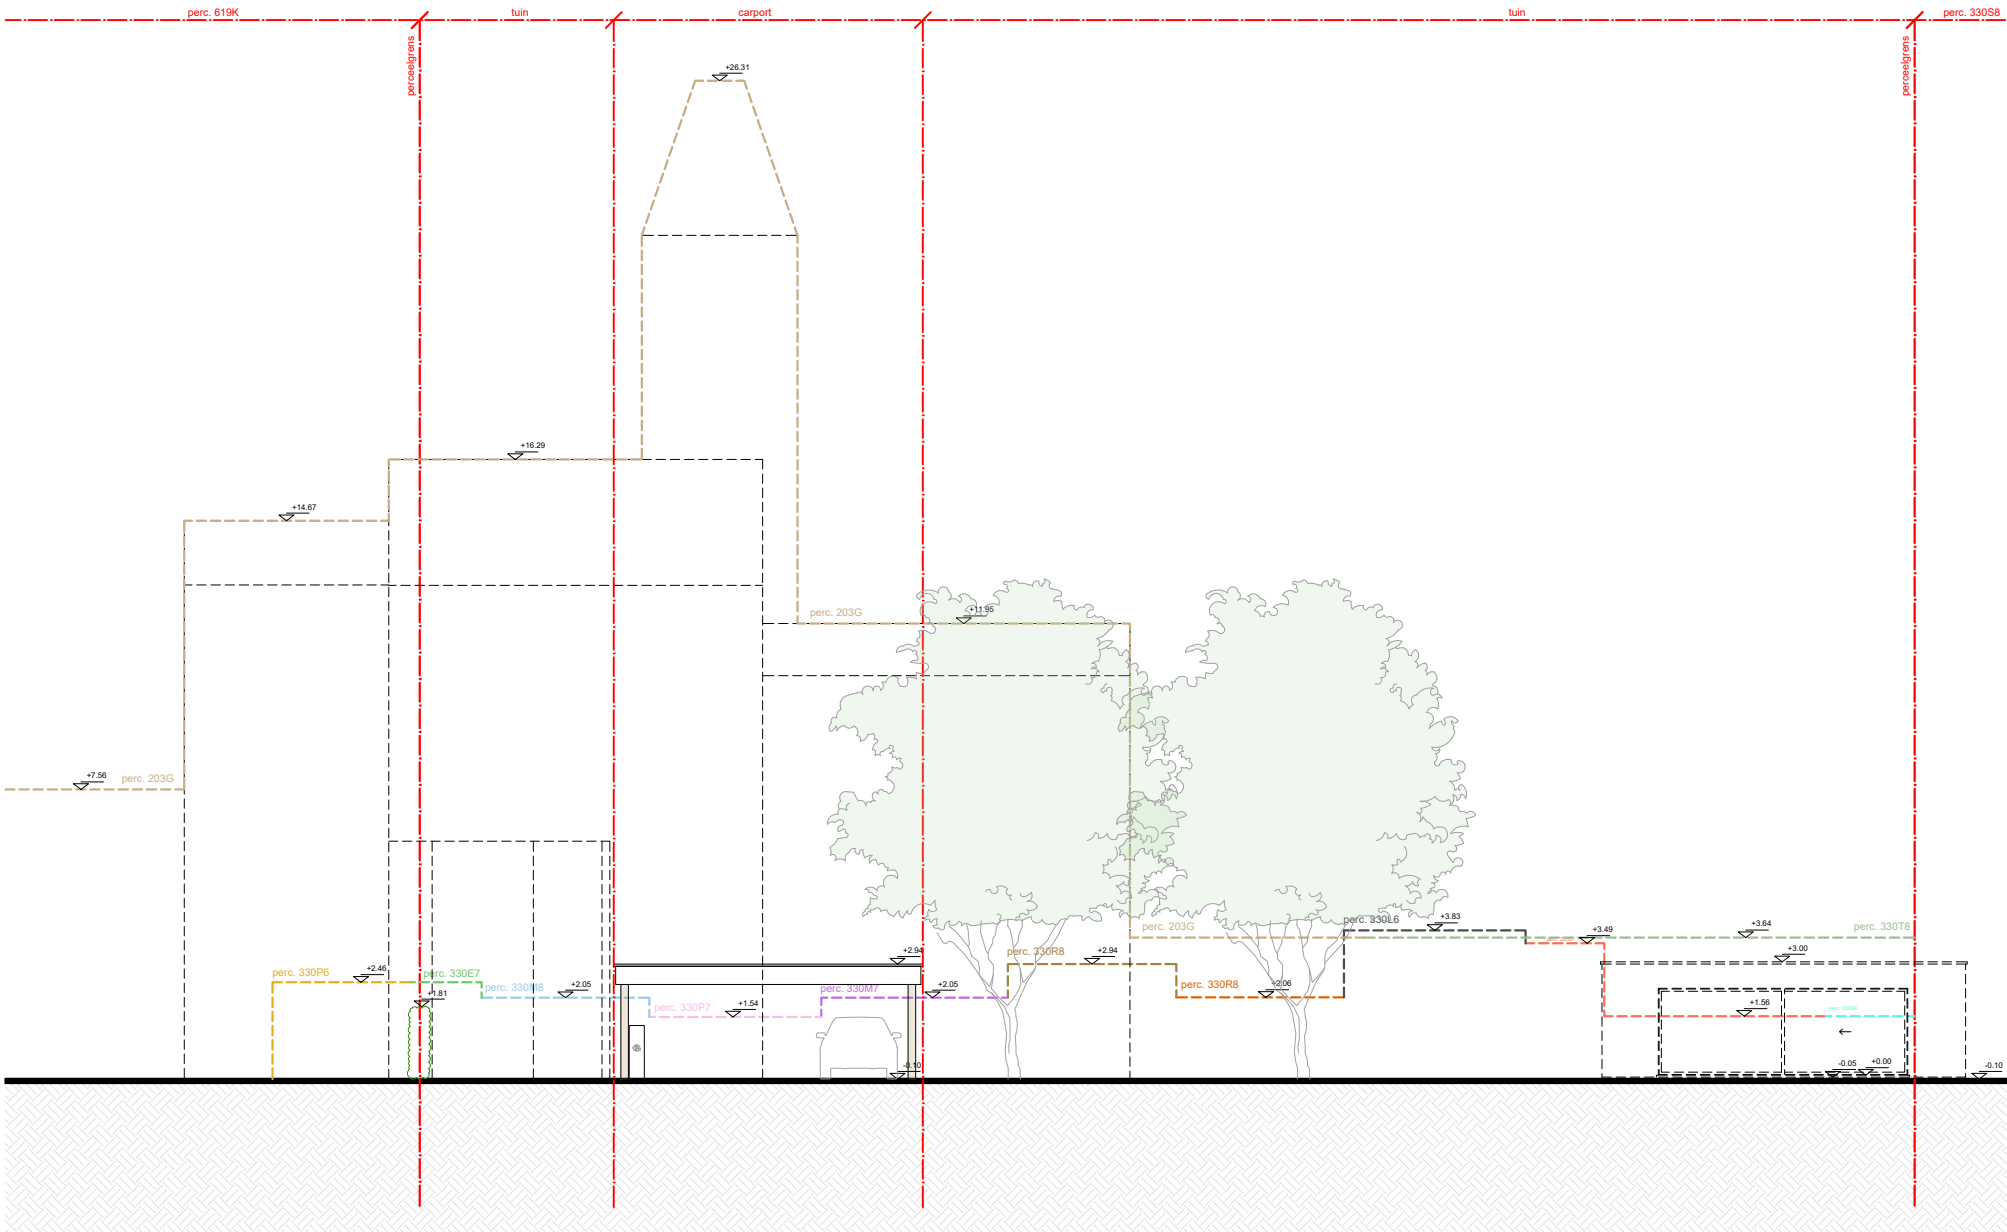

Perceken in vooraanzicht	Perceken achter
330L15 perc. 330L16 perc. 330L17 perc. 330L18 perc. 330L19 perc. 330L20 perc. 330L21 perc. 330L22 perc. 330L23 perc. elk ontwerp of ingesloten met specifieke nauwkeurigheidscodes, gebaseerd op de digitale versie, dient voor uitvoering of verdere goedkeuring te worden nagetrokken en/of gecontroleerd op haalbaarheid voor het beoogde doel

stabiliteit
stabiliteitswerken uit te voeren volgens studie ingenieur
EPB, veiligheid & ventilatie
verplichte aanstelling van een veiligheidscoördinator, EPB- en ventilatieverslaggever

maatvoering
deze plannen zijn opgesteld als principetekeningen, de afmetingen zijn richtgevend. Alle documenten en tekeningen dienen vooraf en tijdens de werken gecontroleerd te worden. Alle afwijkingen dienen gemeld te worden aan de architect en opdrachtgever. Deze plannen zijn onder voorbehoud van stabiliteitsstudie en technieken

0 2 4 6 8 10 12 14 16 18 20

Terreinprofiel 2
Nieuwe toestand

Morekstraat 459A
9032 Gent

plan
1/1

schaal
1/200

datum
24/09/2025

