


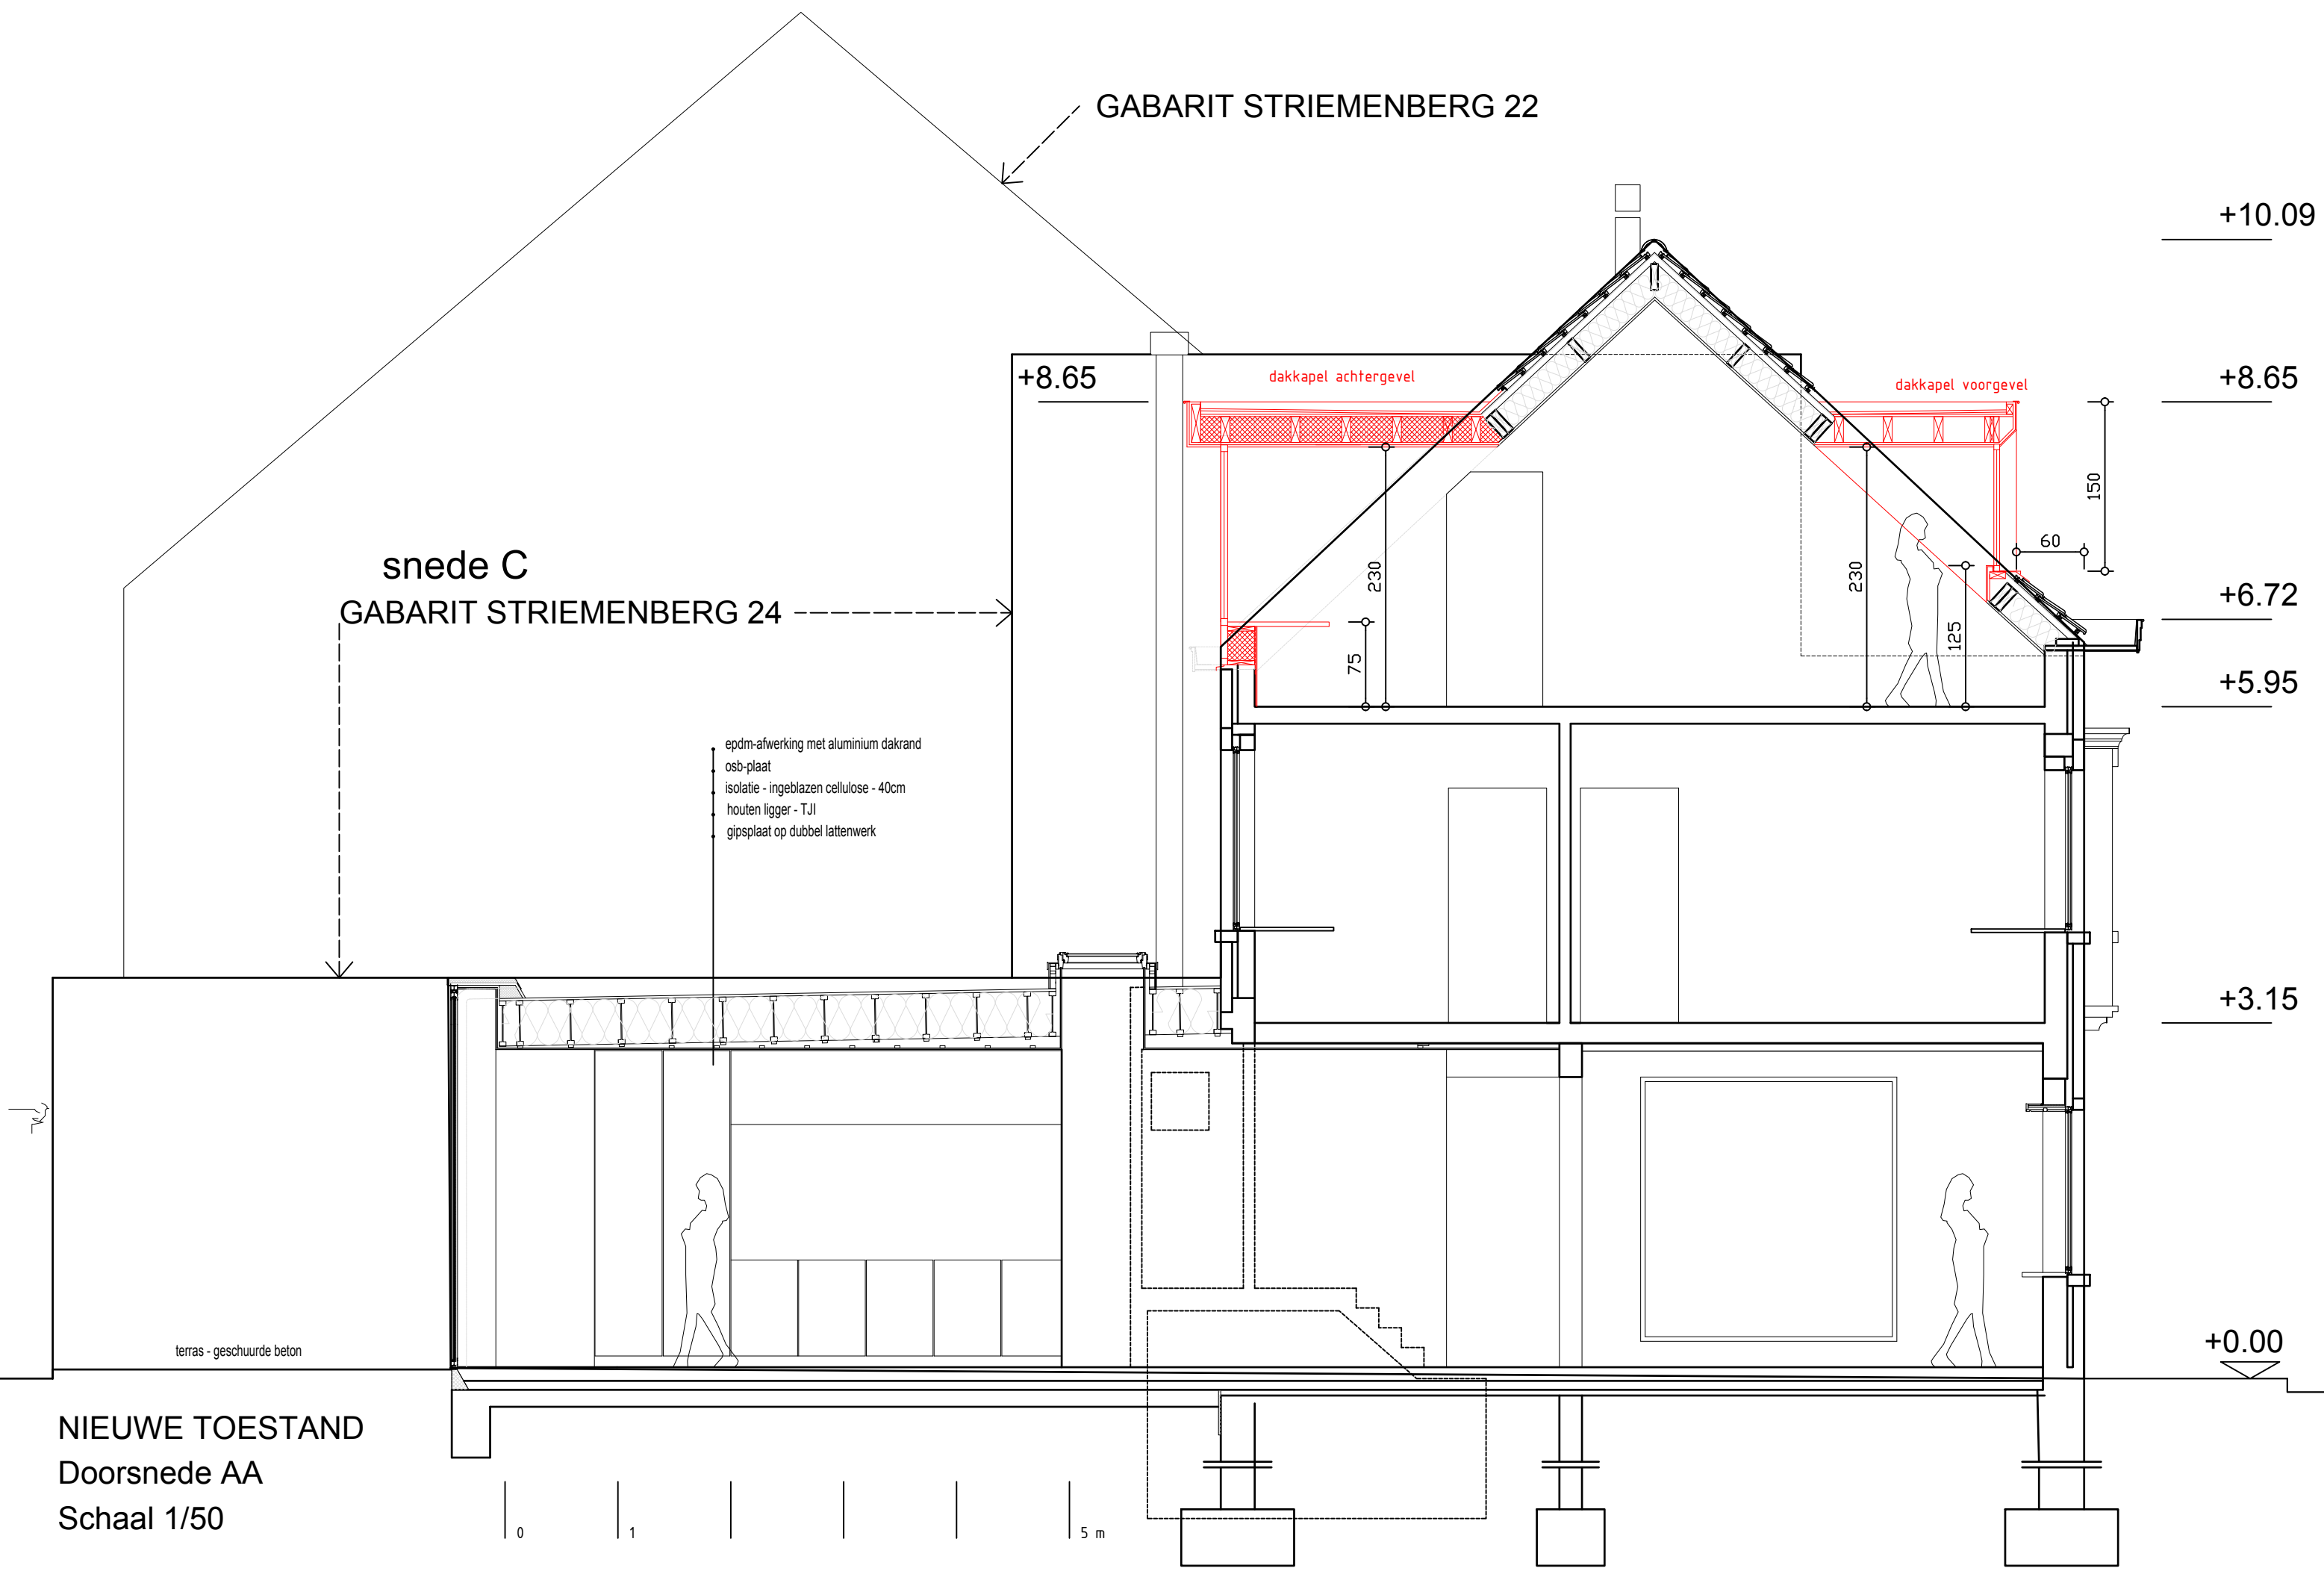

NIEUWE TOESTAND
Doorsnede AA
Schaal 1/50