


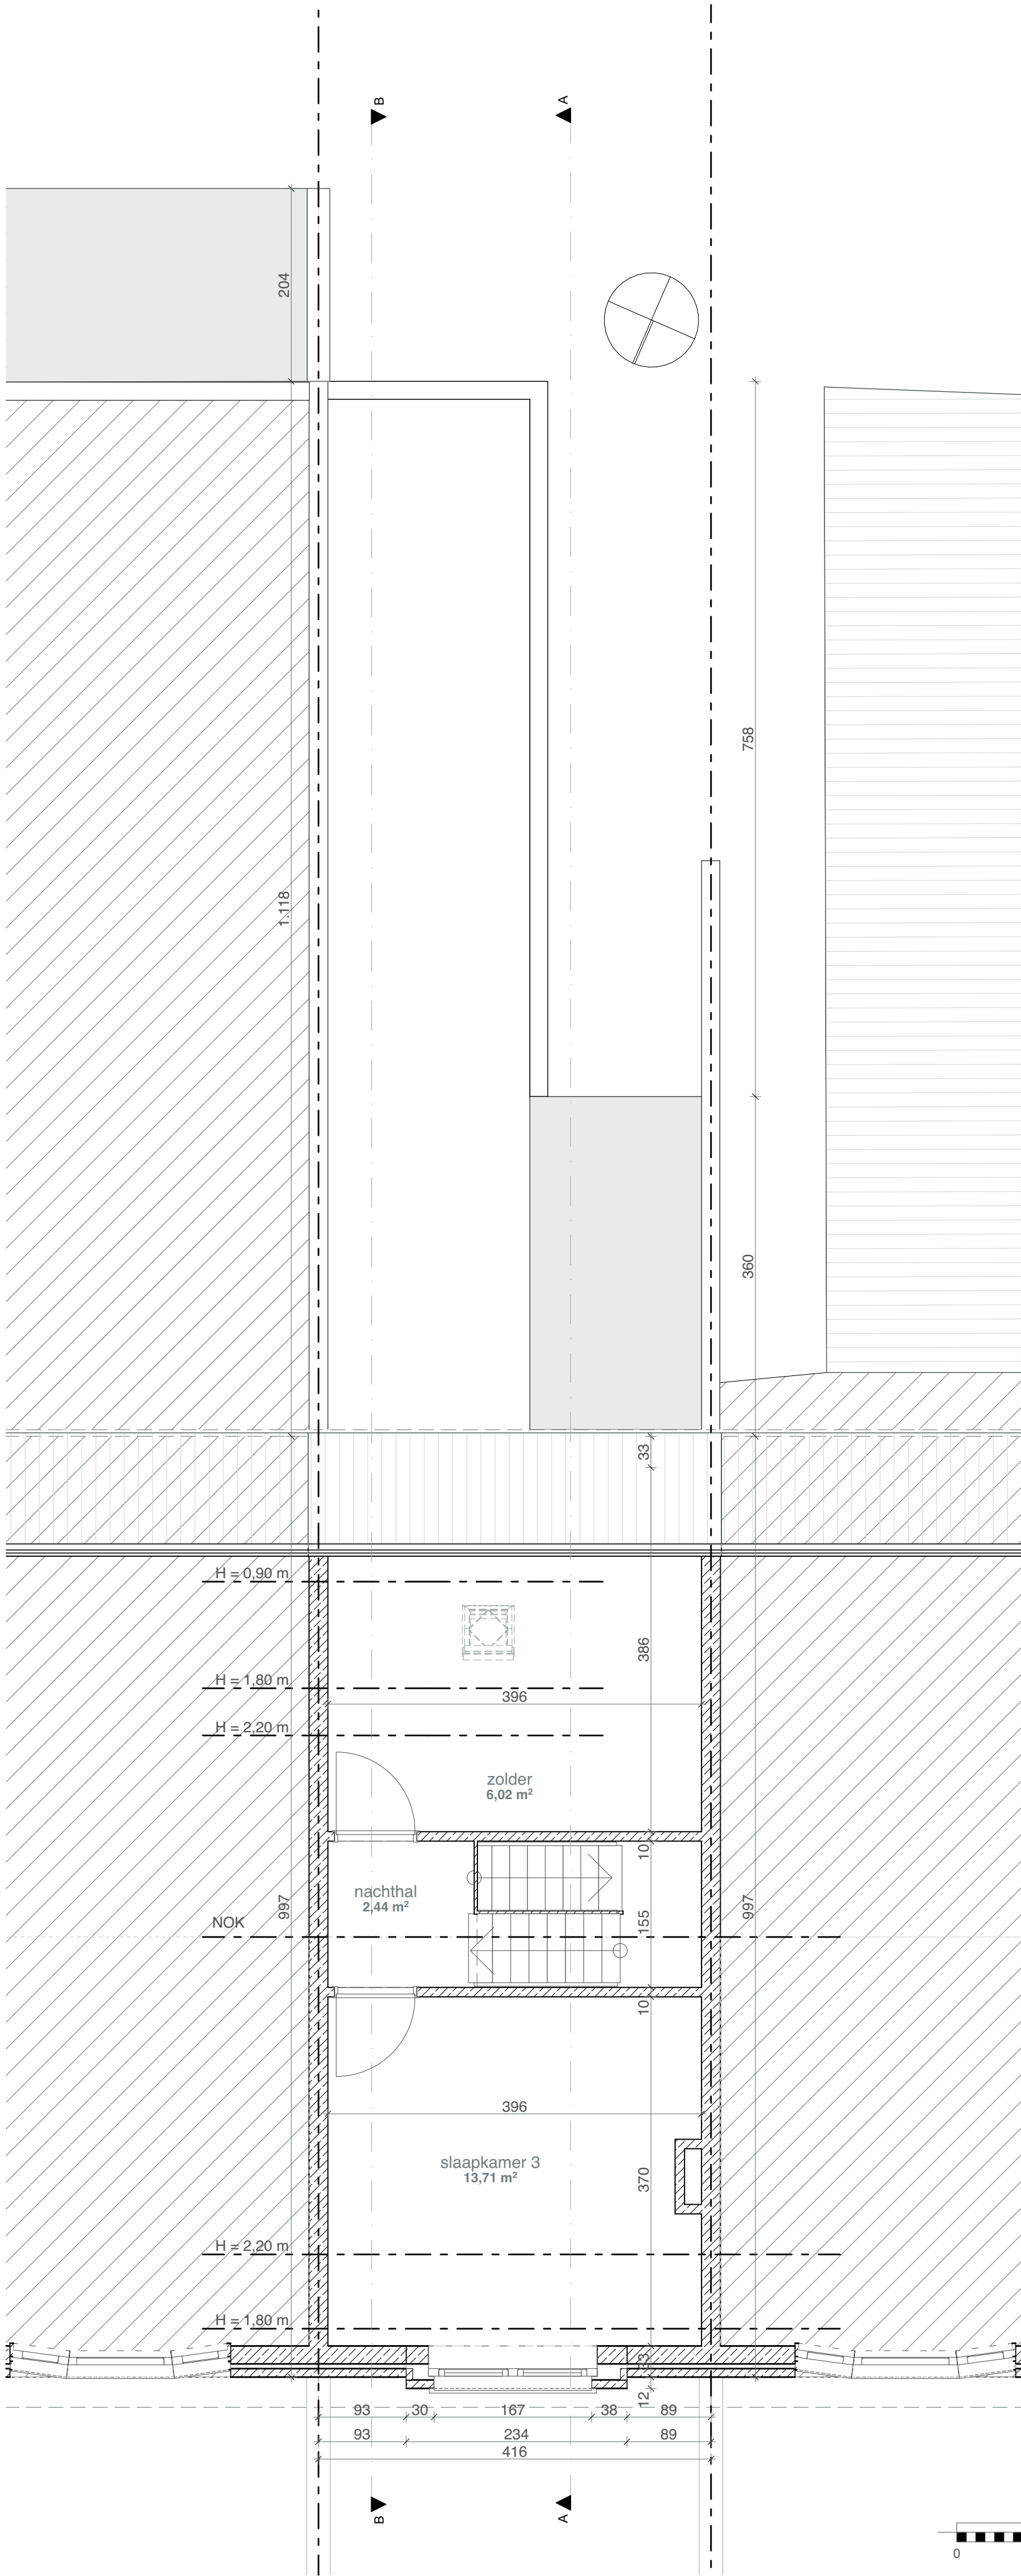

architecten & ontwerpers bv
T +32 (0)9 273 61 76 - info@durvontwerpers.be
kantoor: Tolhuislaan 159 | B 9000 Gent
admin_zetel: Perzikstraat 29 | B 9000 Gent
BTW: BE 0650 804 078

Alle maten zijn indicatief en dienen voor aanvang van de werken door de aannemer te worden gecontroleerd.
Stabiliteitswerken cfr studie k, huidige plannen zijn hiervoor louter indicatief

stedenbouwkundige vergunningsaanvraag
2° verdieping
Dhr Jacob Verstichel & Mevr. Anais Jansen
Jean Jaurès laan 87
9050 Gentbrugge
BA_jaurès_P_B_02
datum: 15/07/2025 schaal : 1:50