


ZIE BIJZONDERE
VOORWAARDE(N)

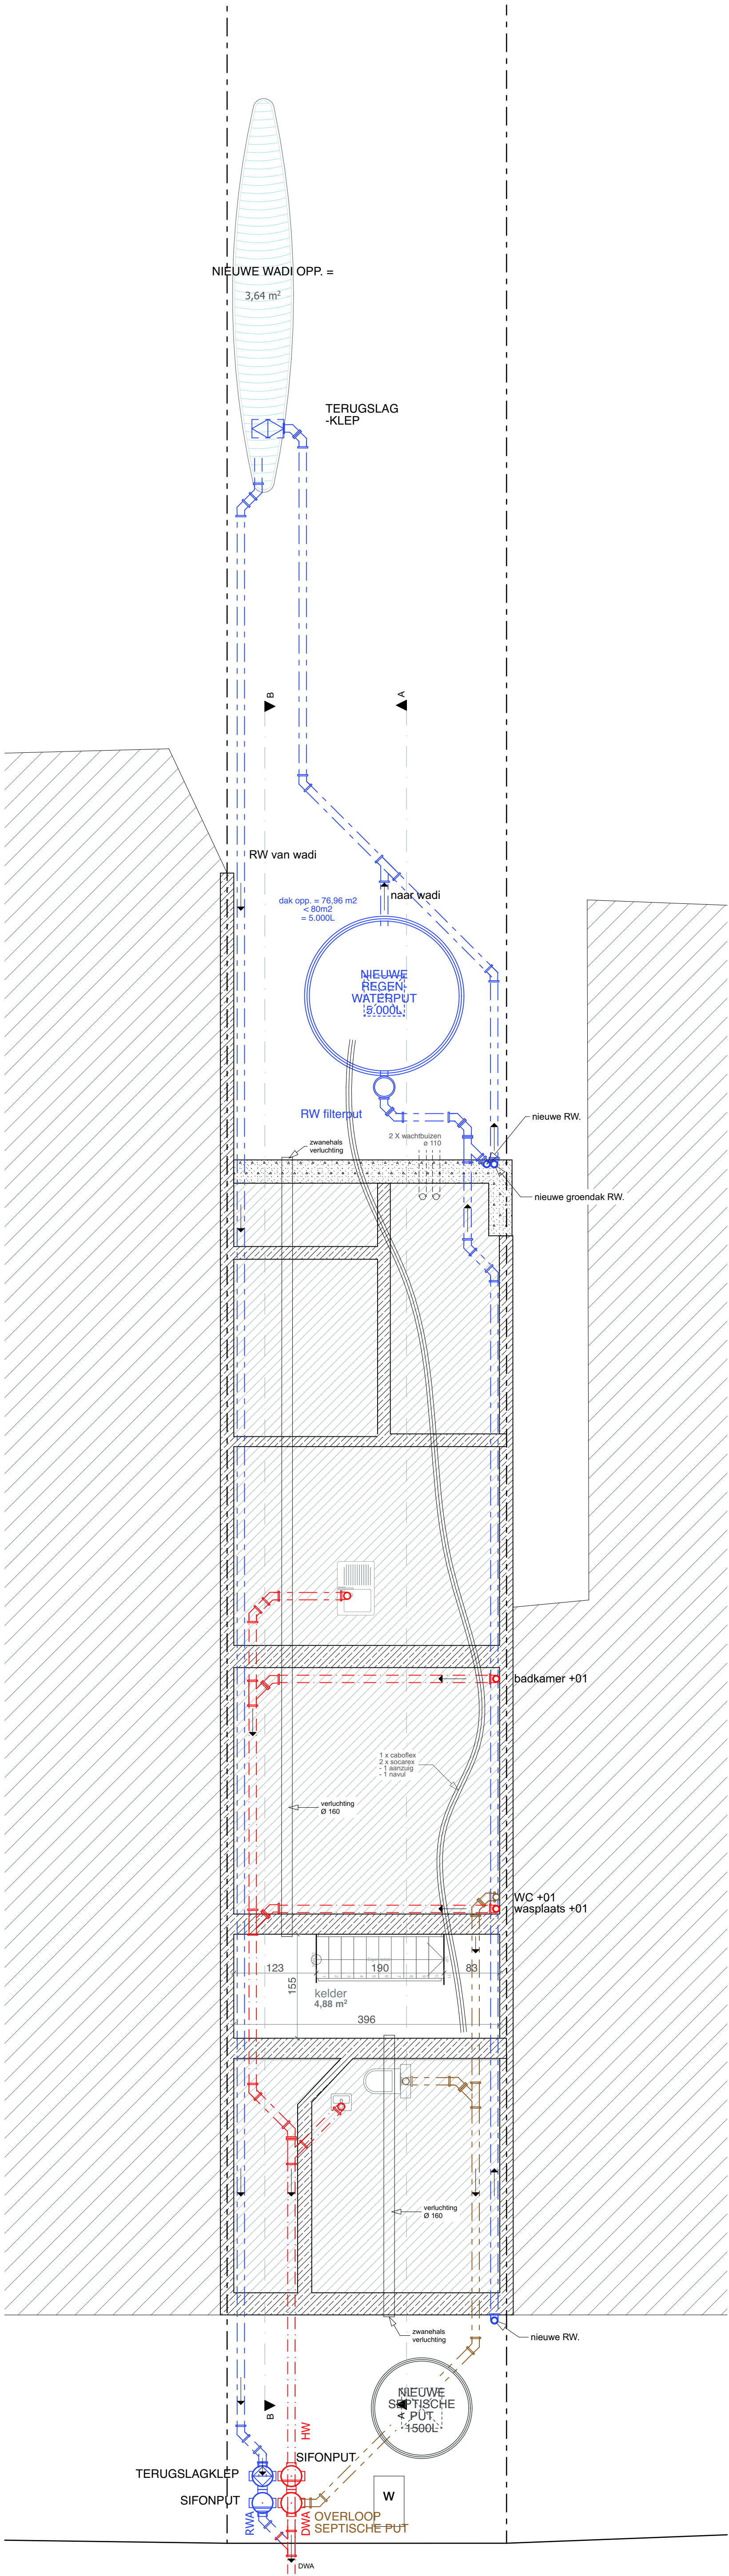

stedenbouwkundige vergunningsaanvraag
Fundering en riolering
Dhr Jacob Verstichel & Mevr. Anais Jansen
Jean Jaureslaan 87
9050 Gentbrugge

BA_jaurès_P_N_-01
datum: 15/07/2025 schaal: 1:50