


ZIE BIJZONDERE
VOORWAARDE(N)

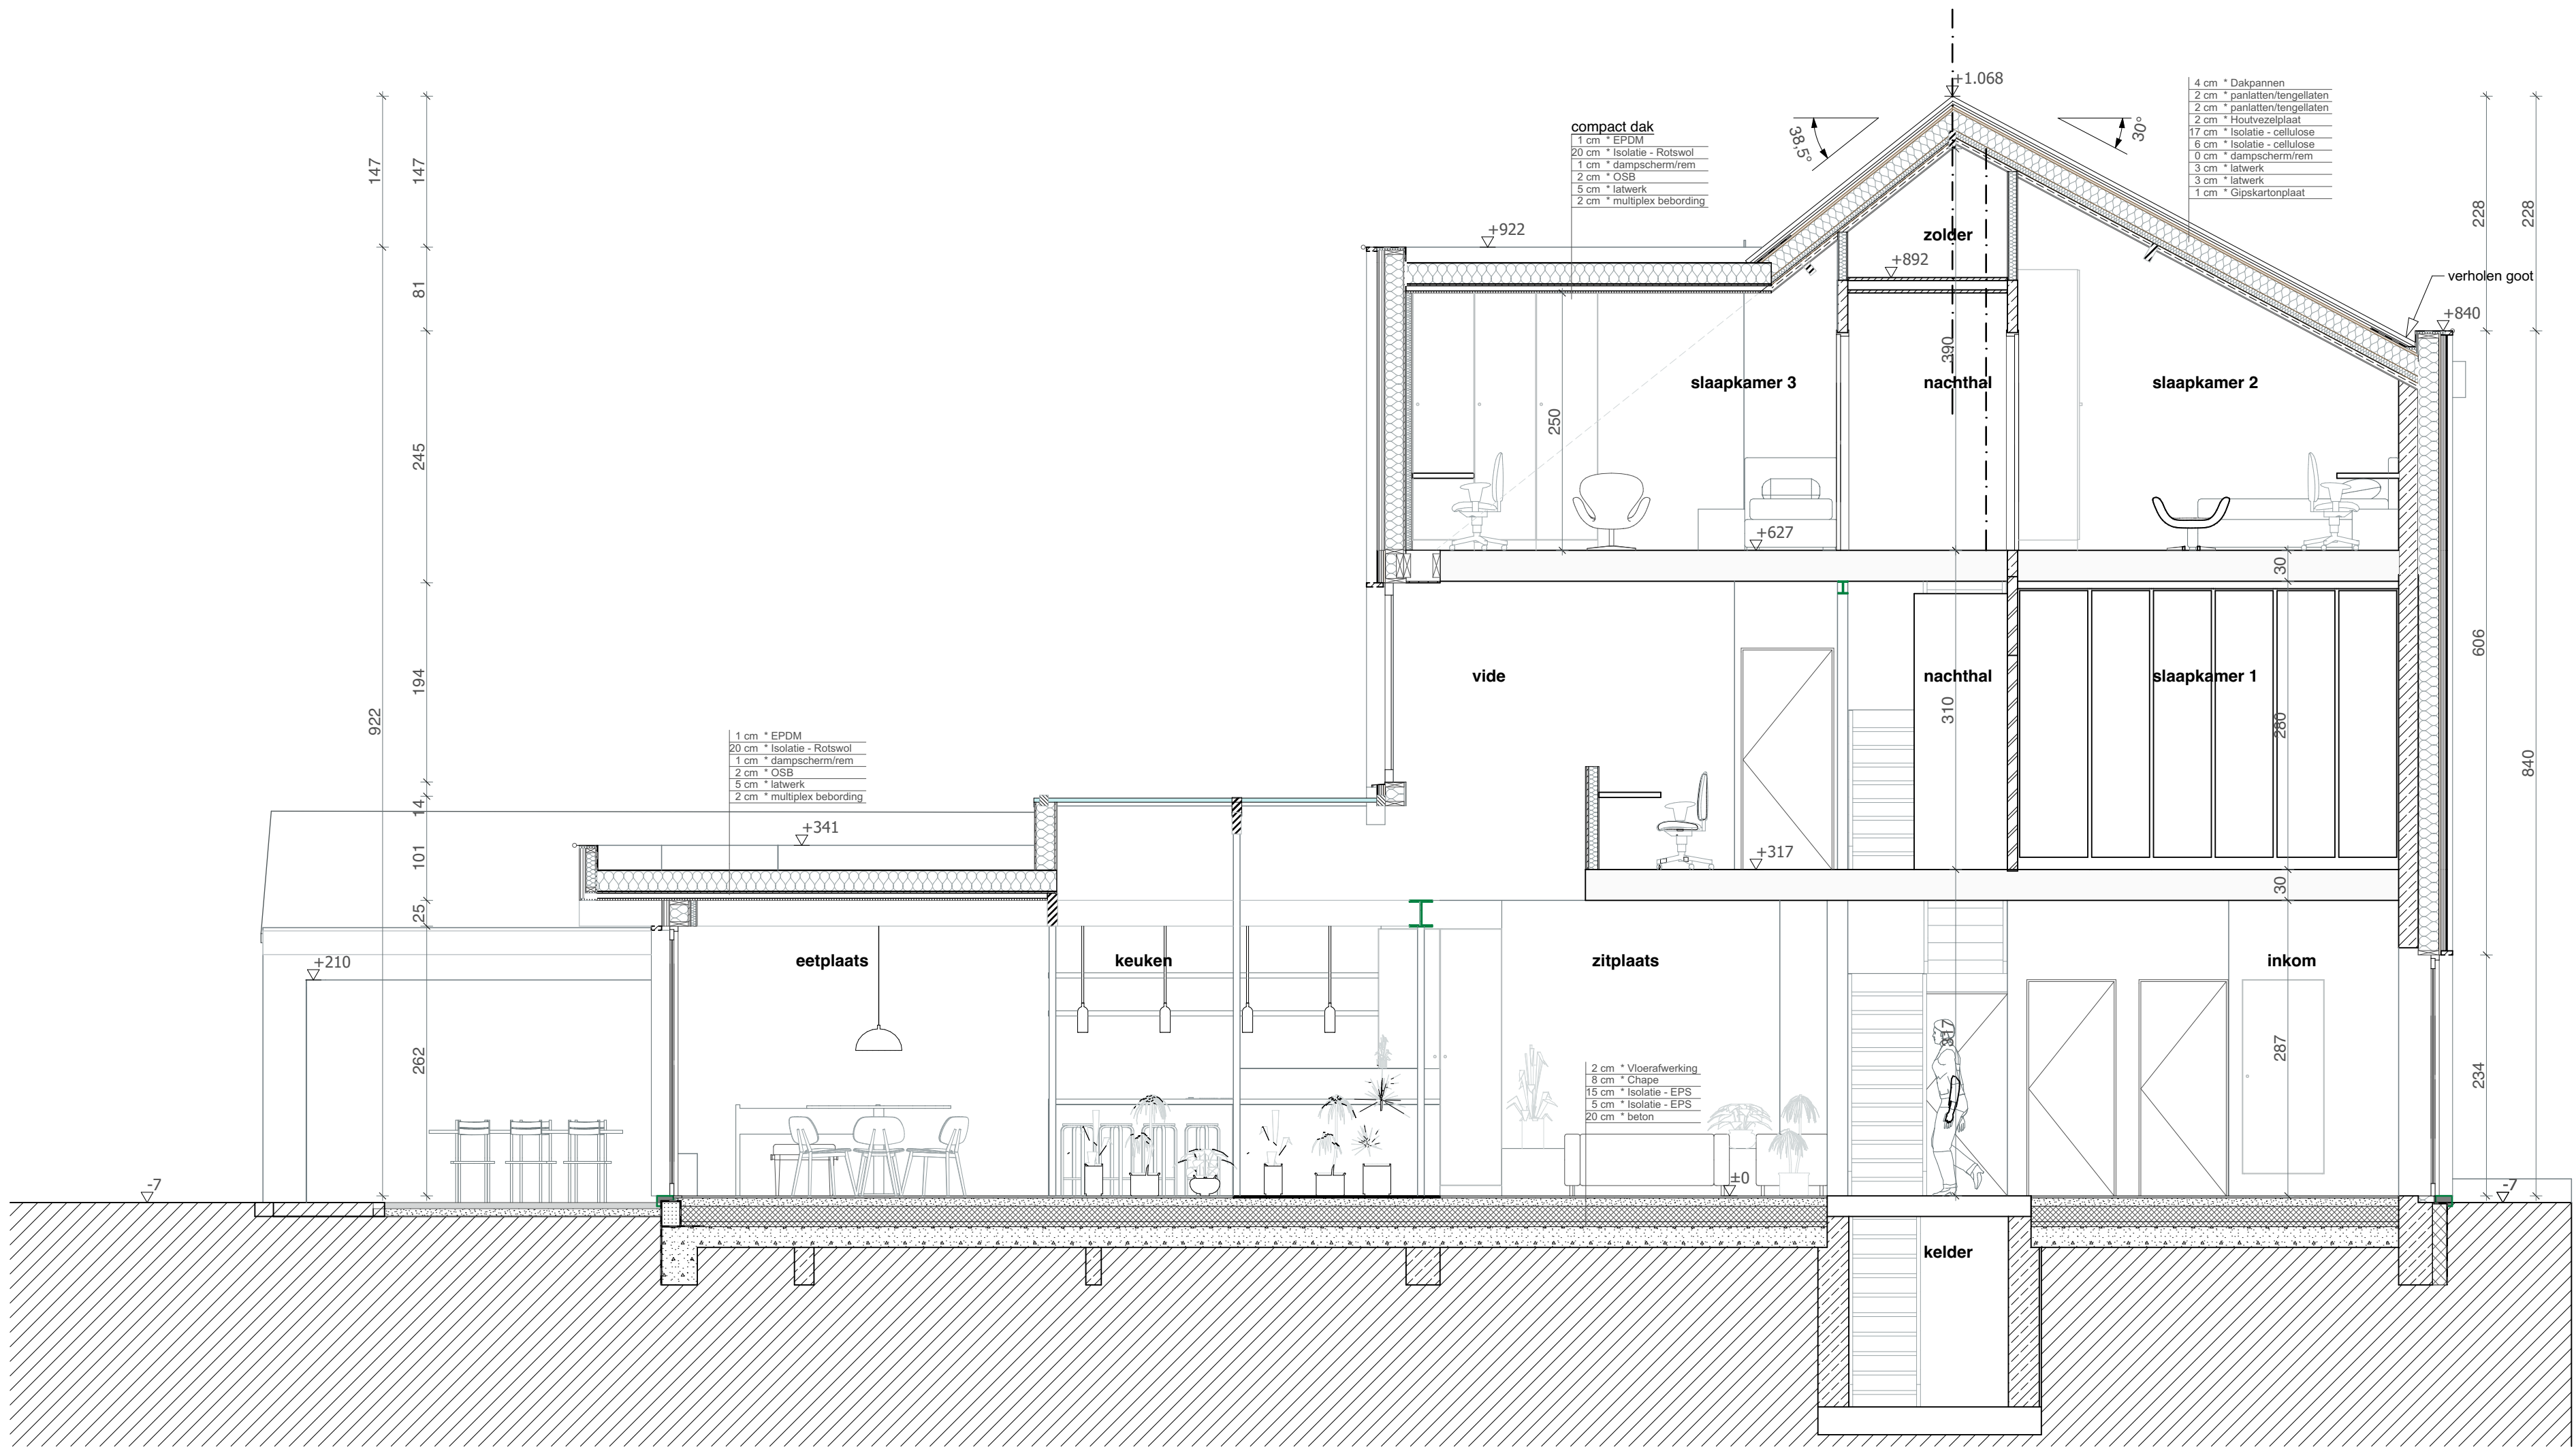

stedenbouwkundige vergunningsaanvraag
Doorsnede B-B

Dhr Jacob Verstichel & Mevr. Anais Jansen
Jean Jaurèsstraat 87
9050 Gentbrugge

BA_jaurès_S_N_BB datum: 15/07/2025 schaal: 1:50



architecten & ontwerpers bv

T +32 (0)9 273 61 76 - info@durvontwerpers.be
kantoor: Tolhuislaan 159 | B 9000 Gent
admin_zetel: Perzikstraat 29 | B 9000 Gent
BTW: BE 0650 804 078

Alle maten zijn indicatief en dienen voor aanvang van de werken door de aannemer te worden controleerd.
Stabiliteitswerken cfr studie ir, huidige plannen zijn hiervoor louter indicatief