
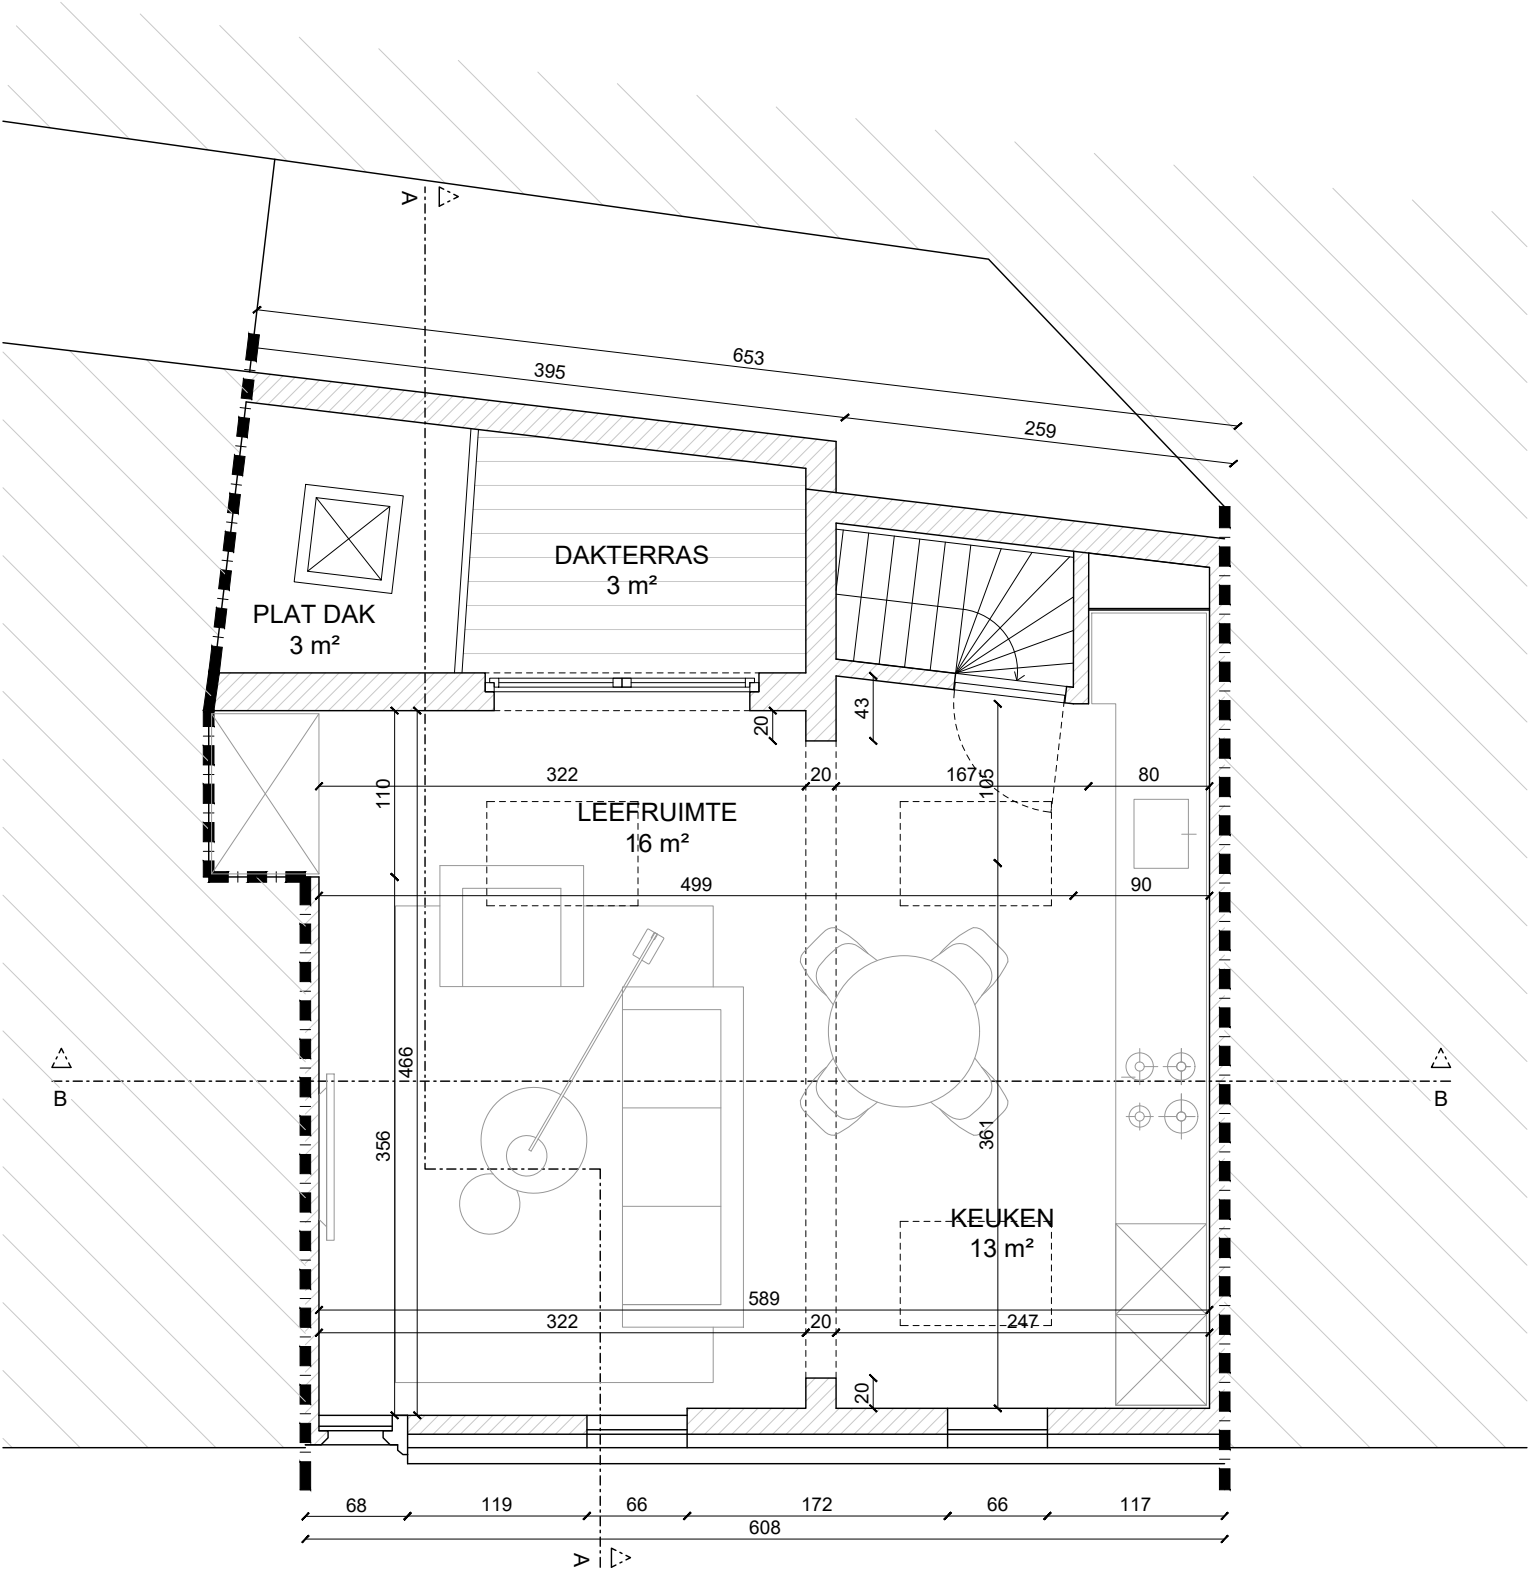


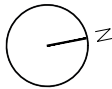

DUPLEXAPPARTEMENT
NIVEAU 3