
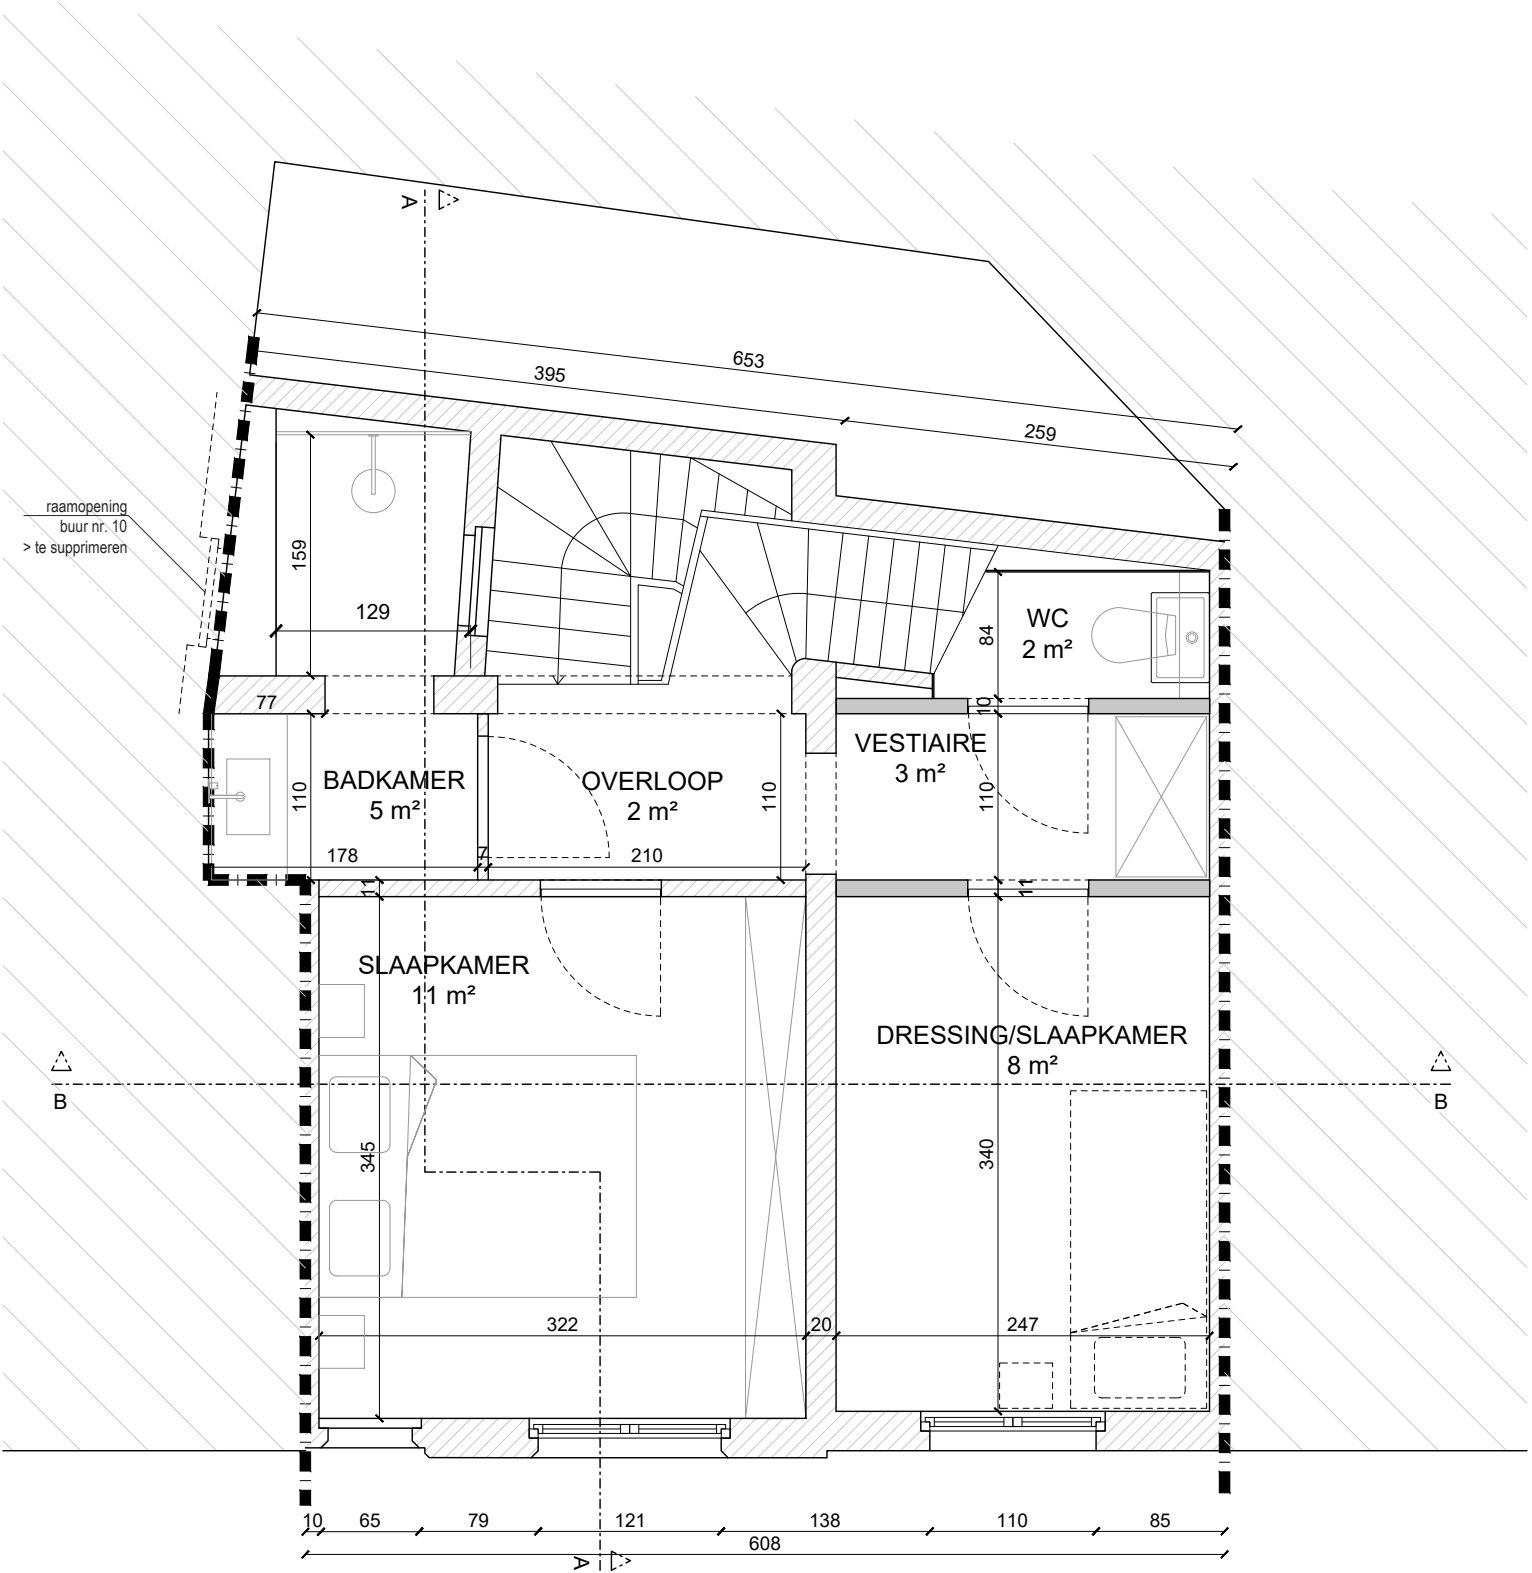


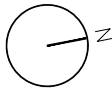

DUPLEXAPPARTEMENT
NIVEAU 2 - NIEUW