


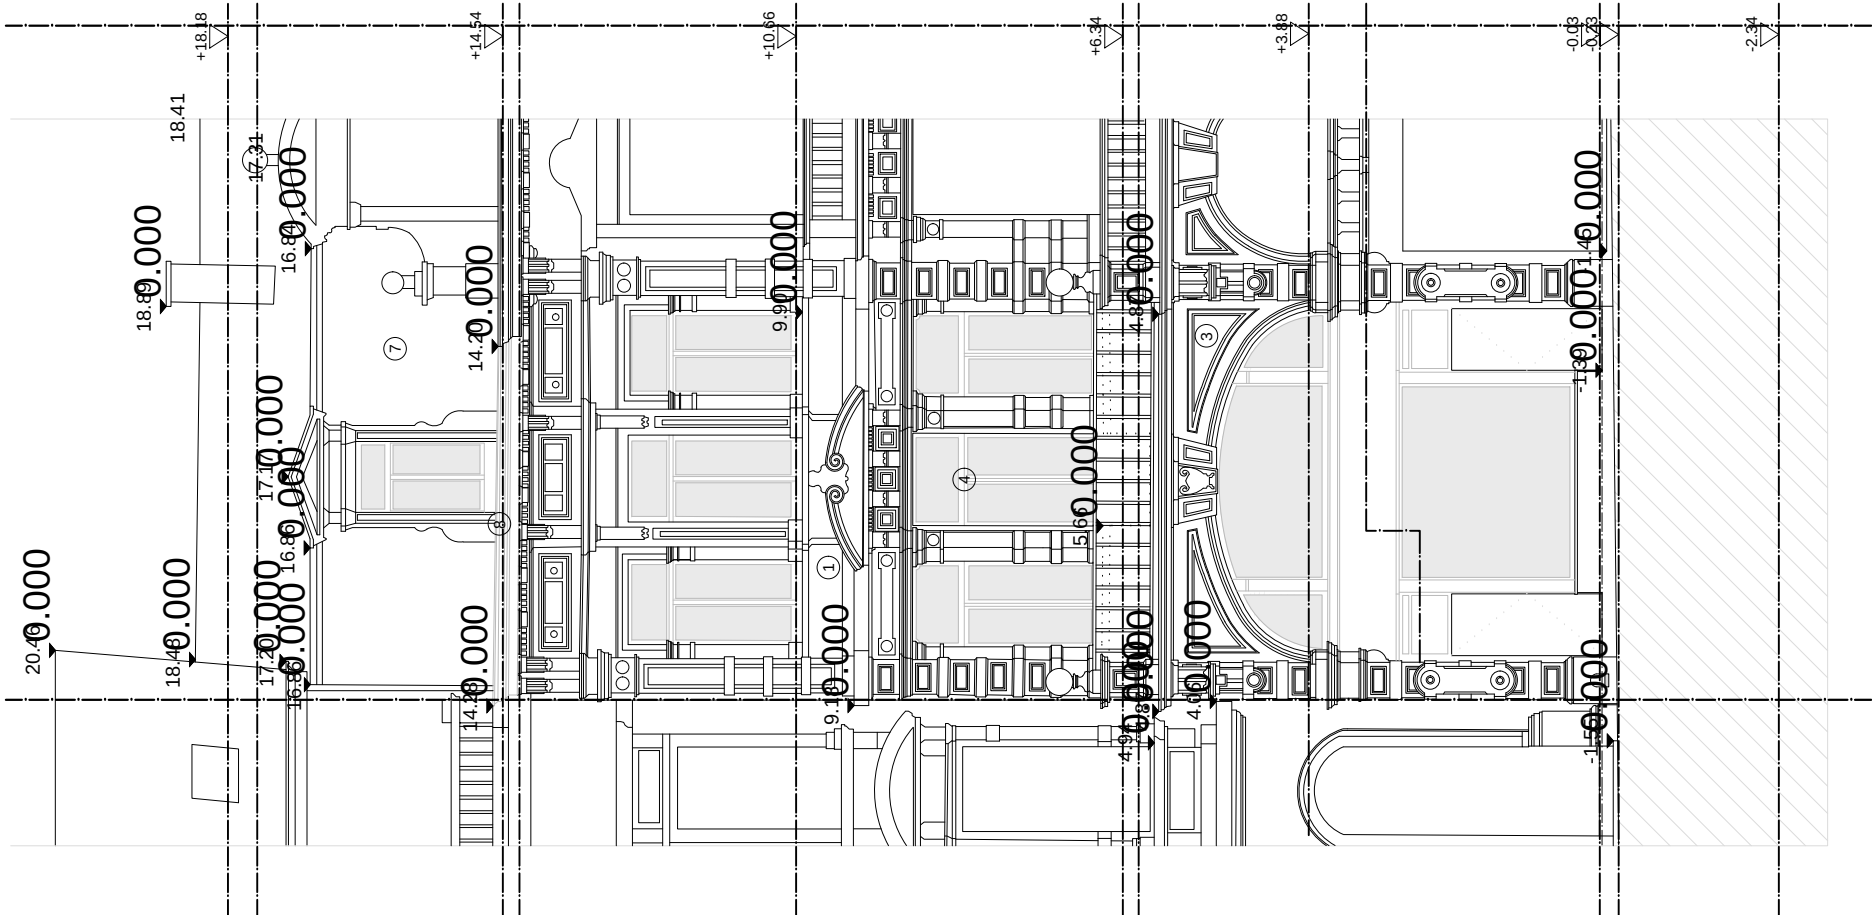

Voorgevel