


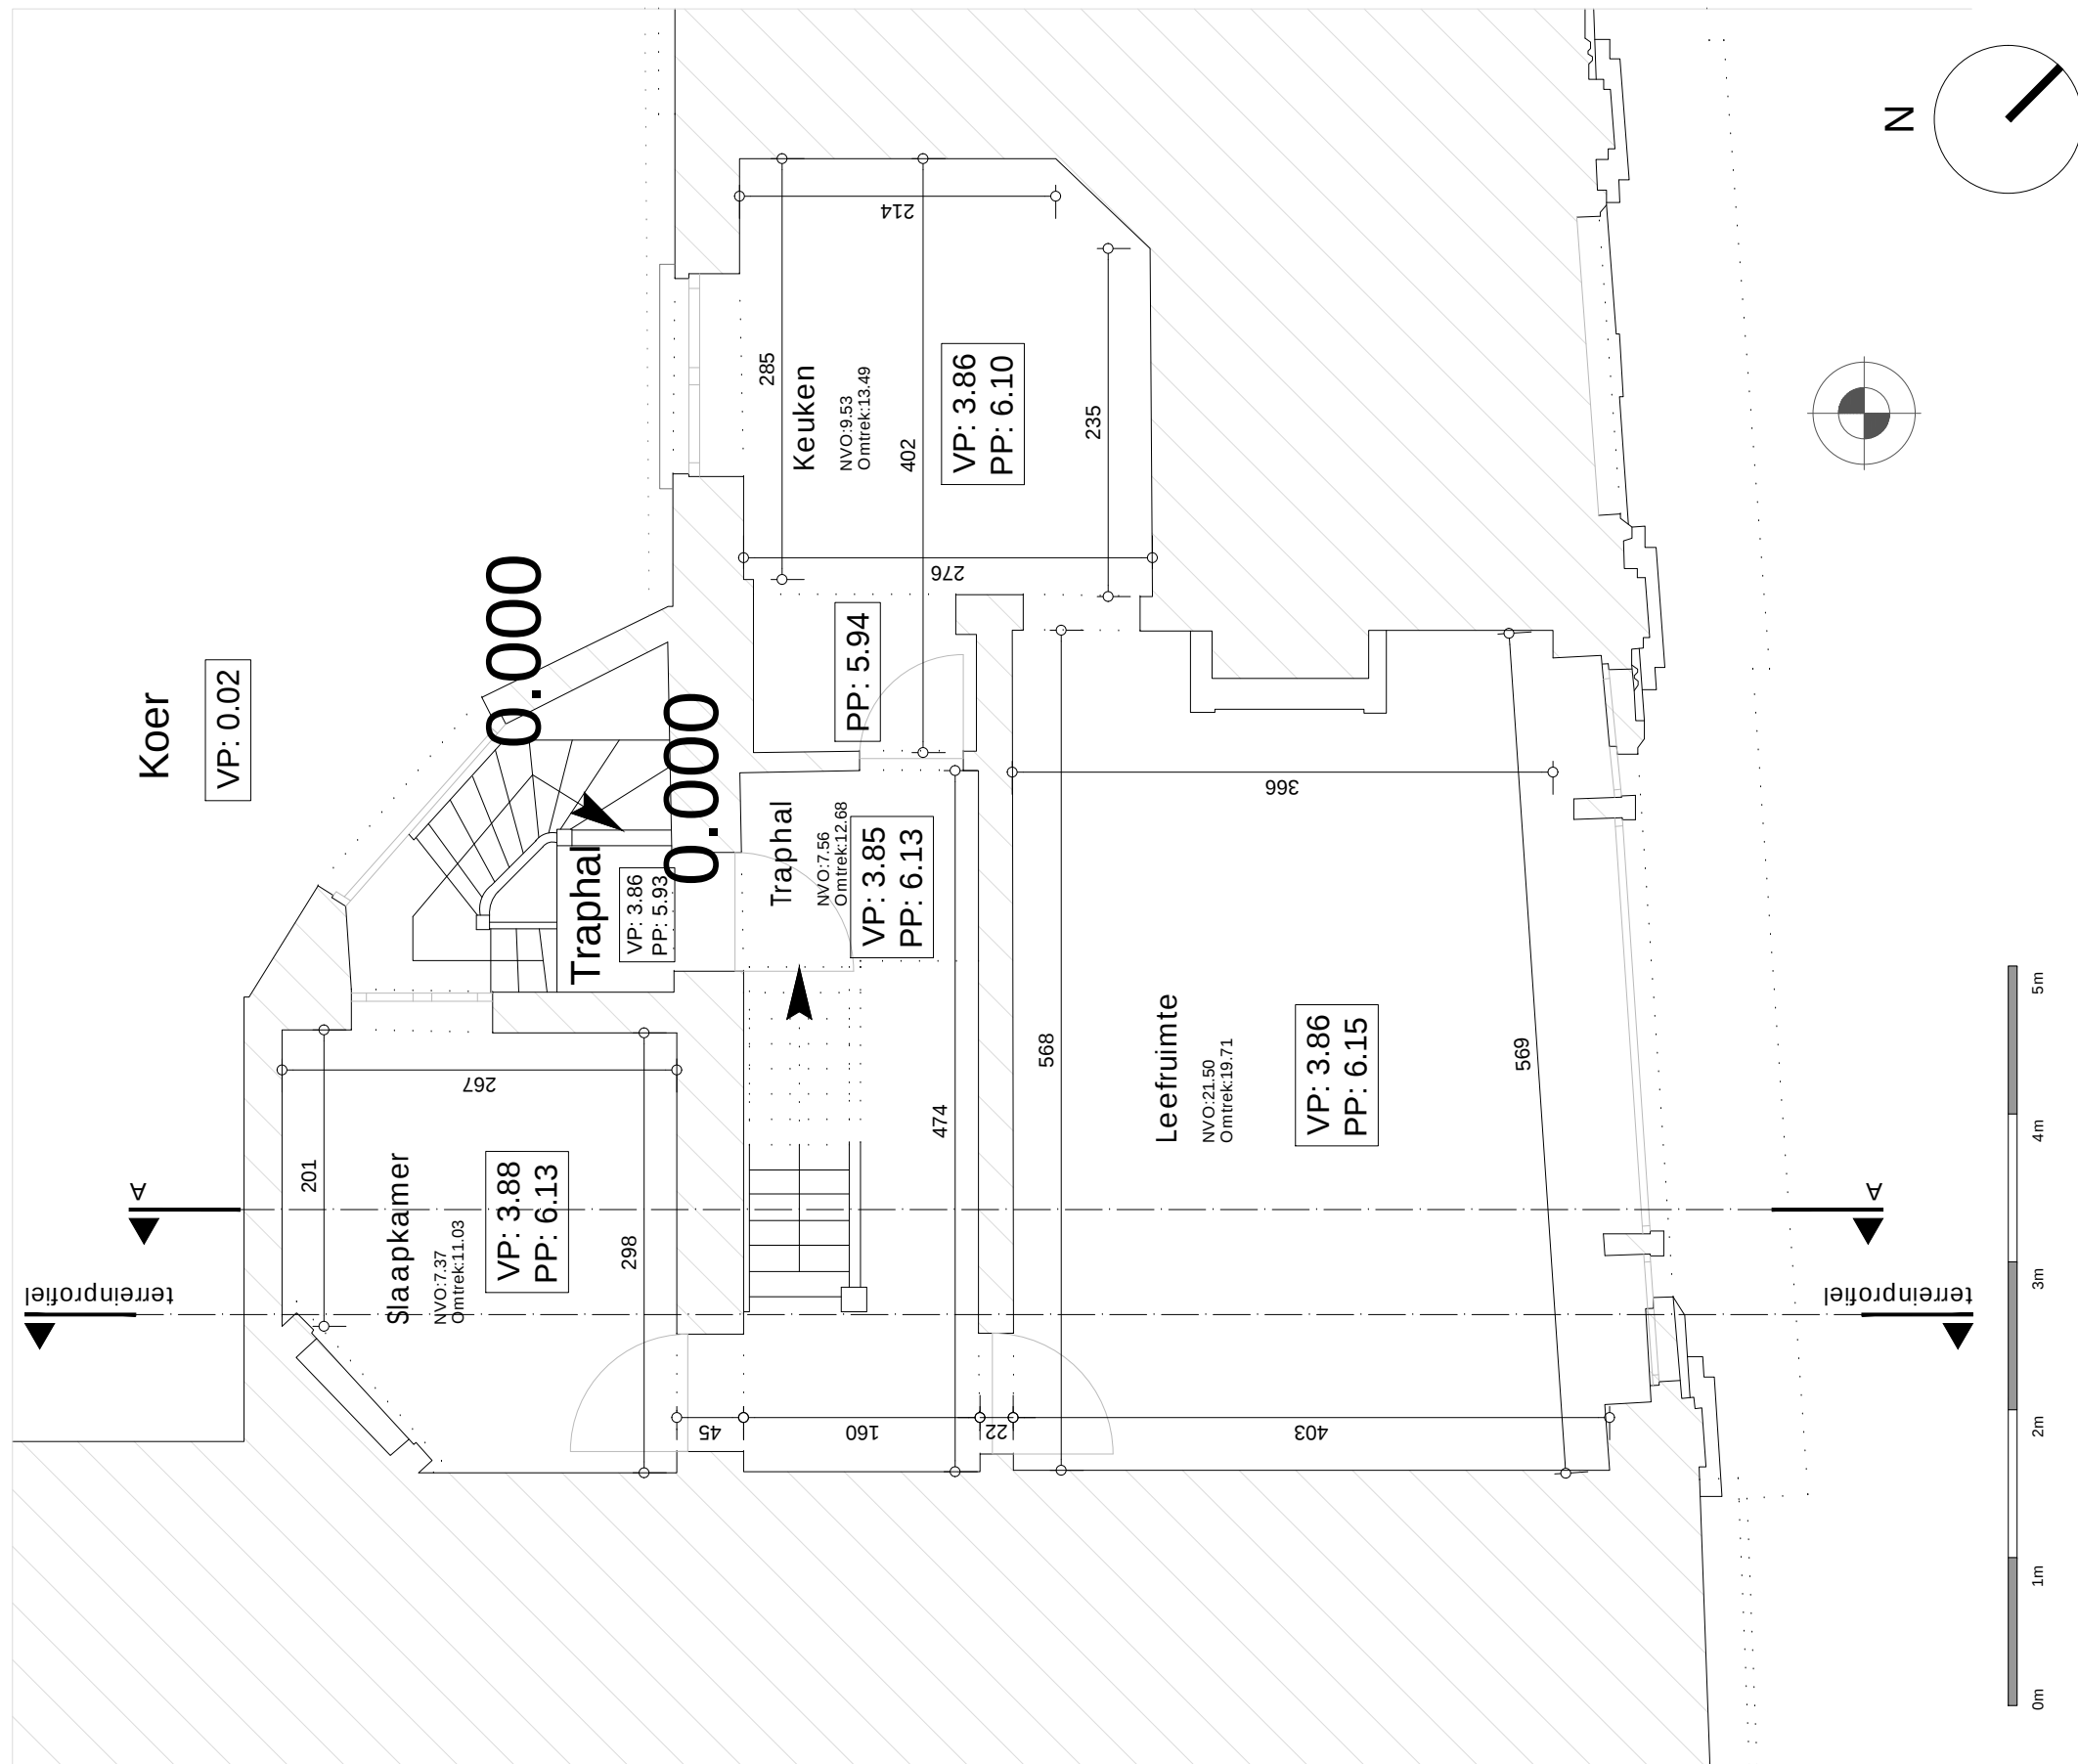

Eerste verdieping