


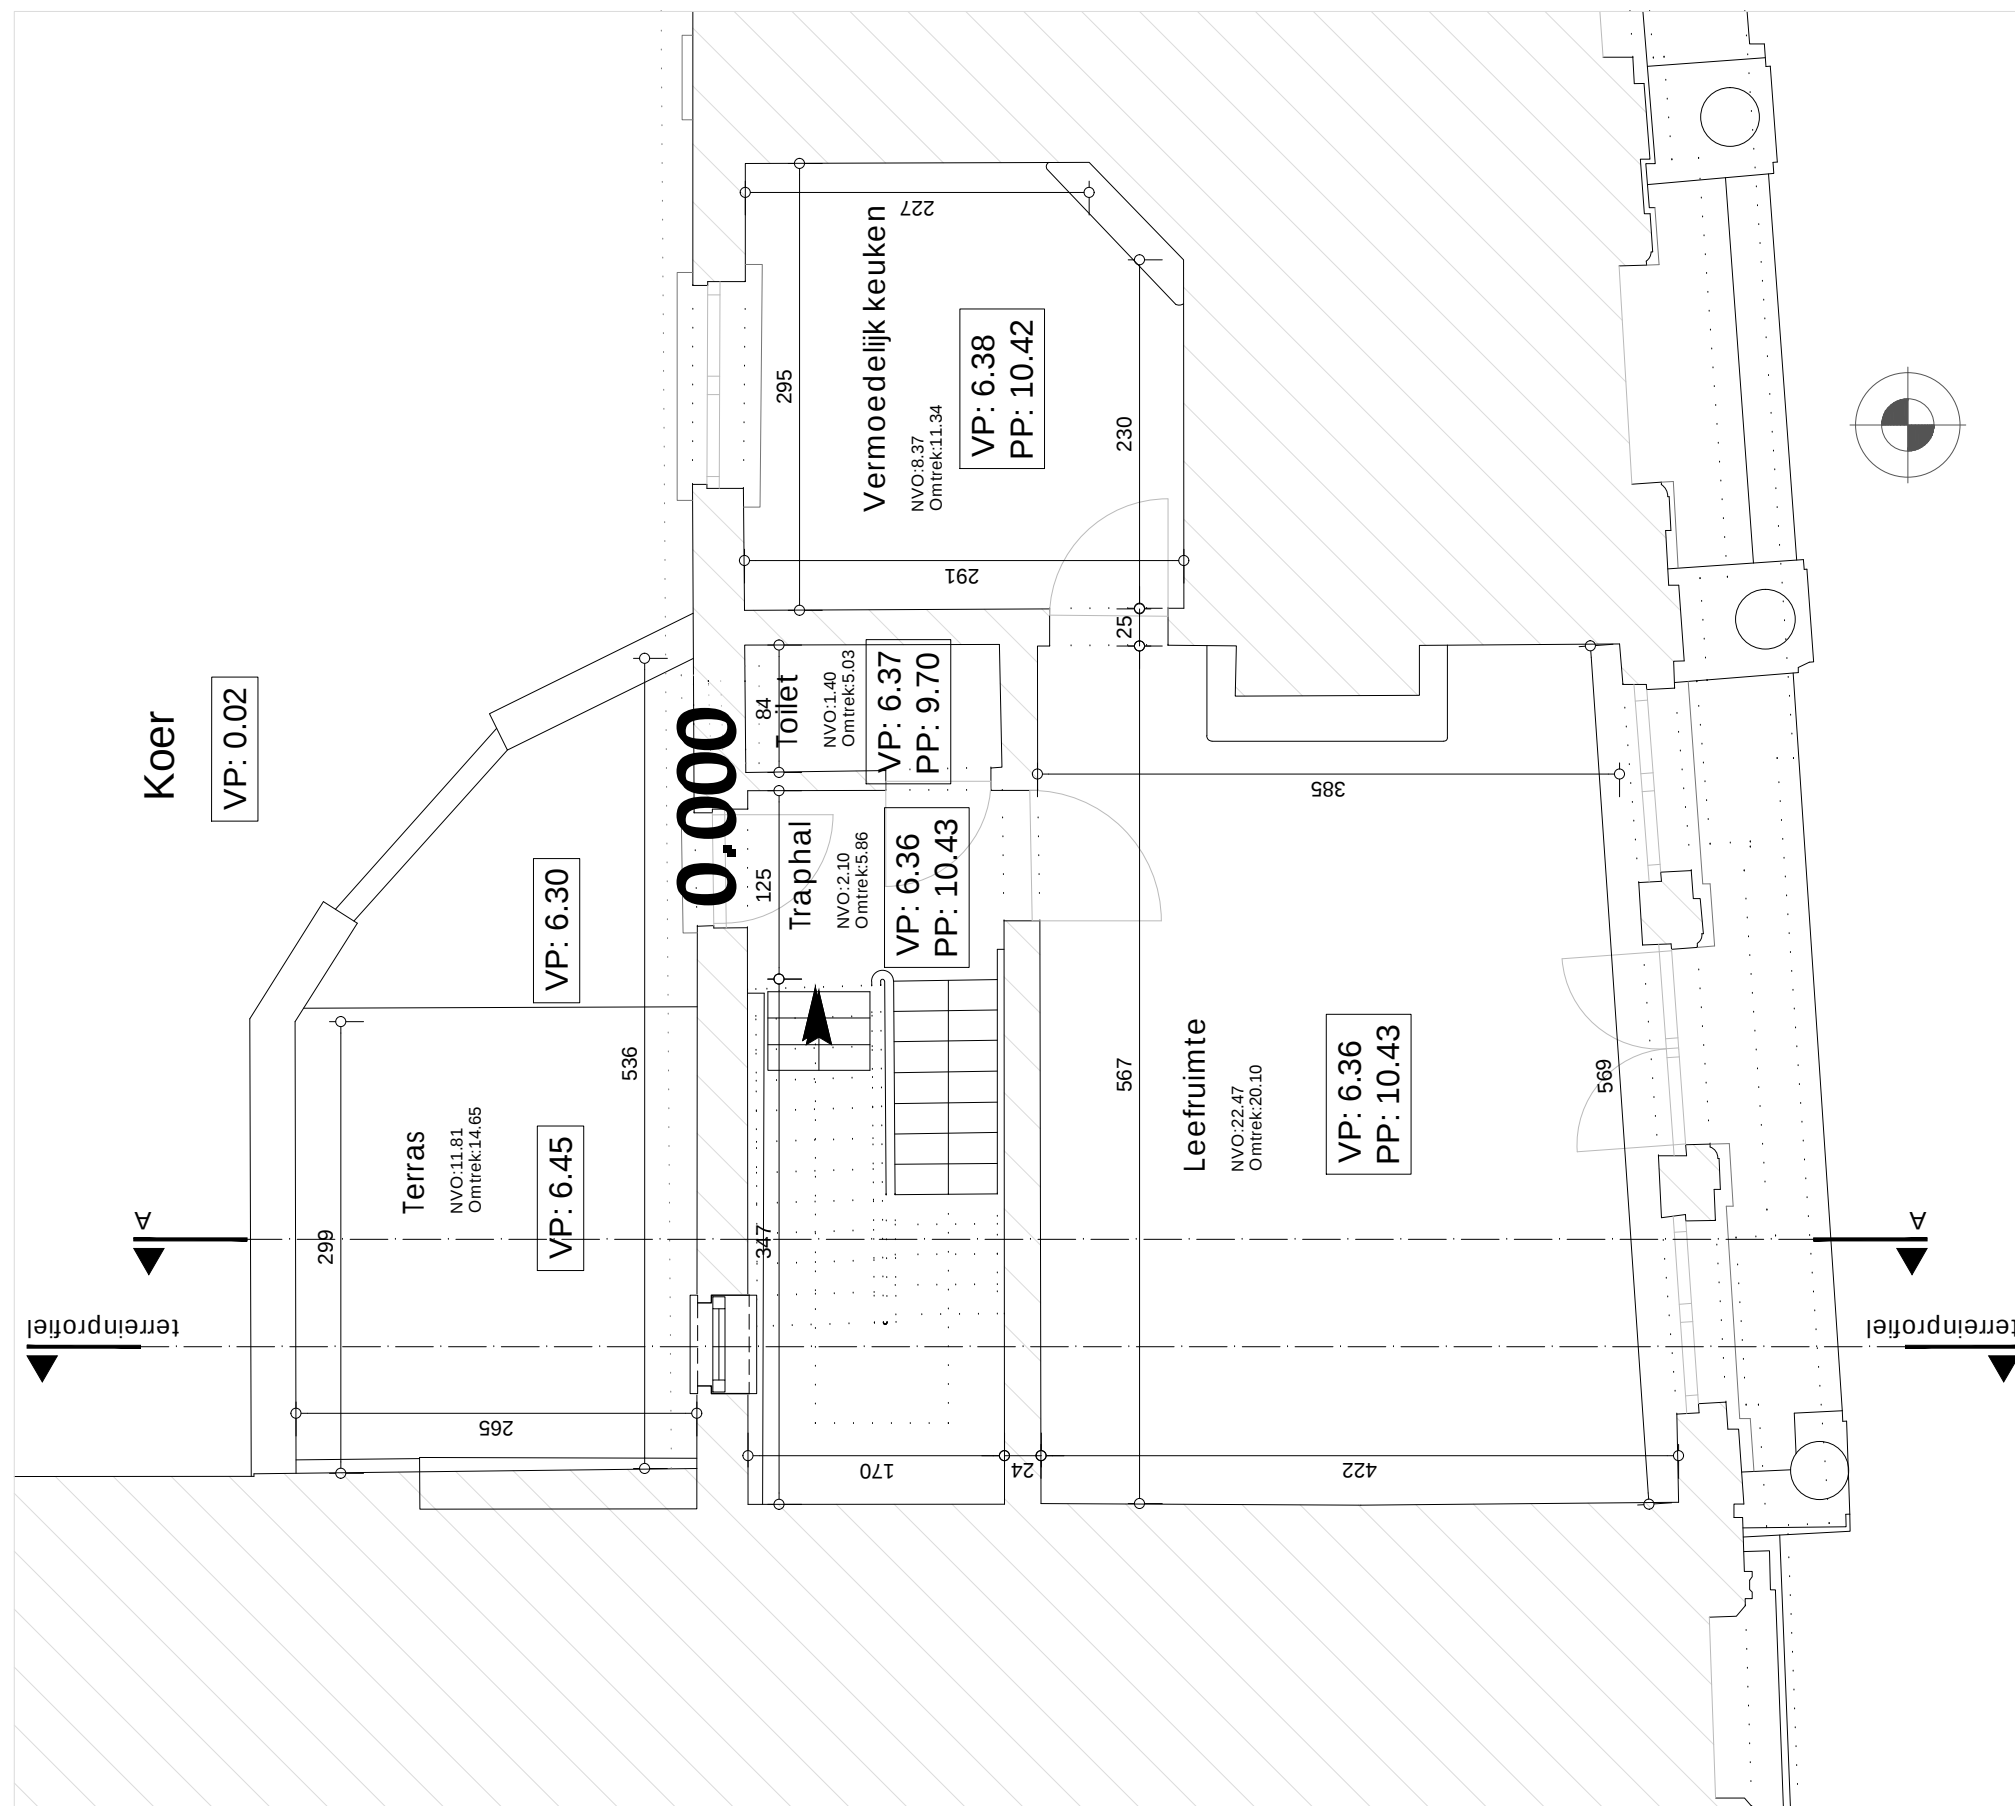

Tweede verdieping