


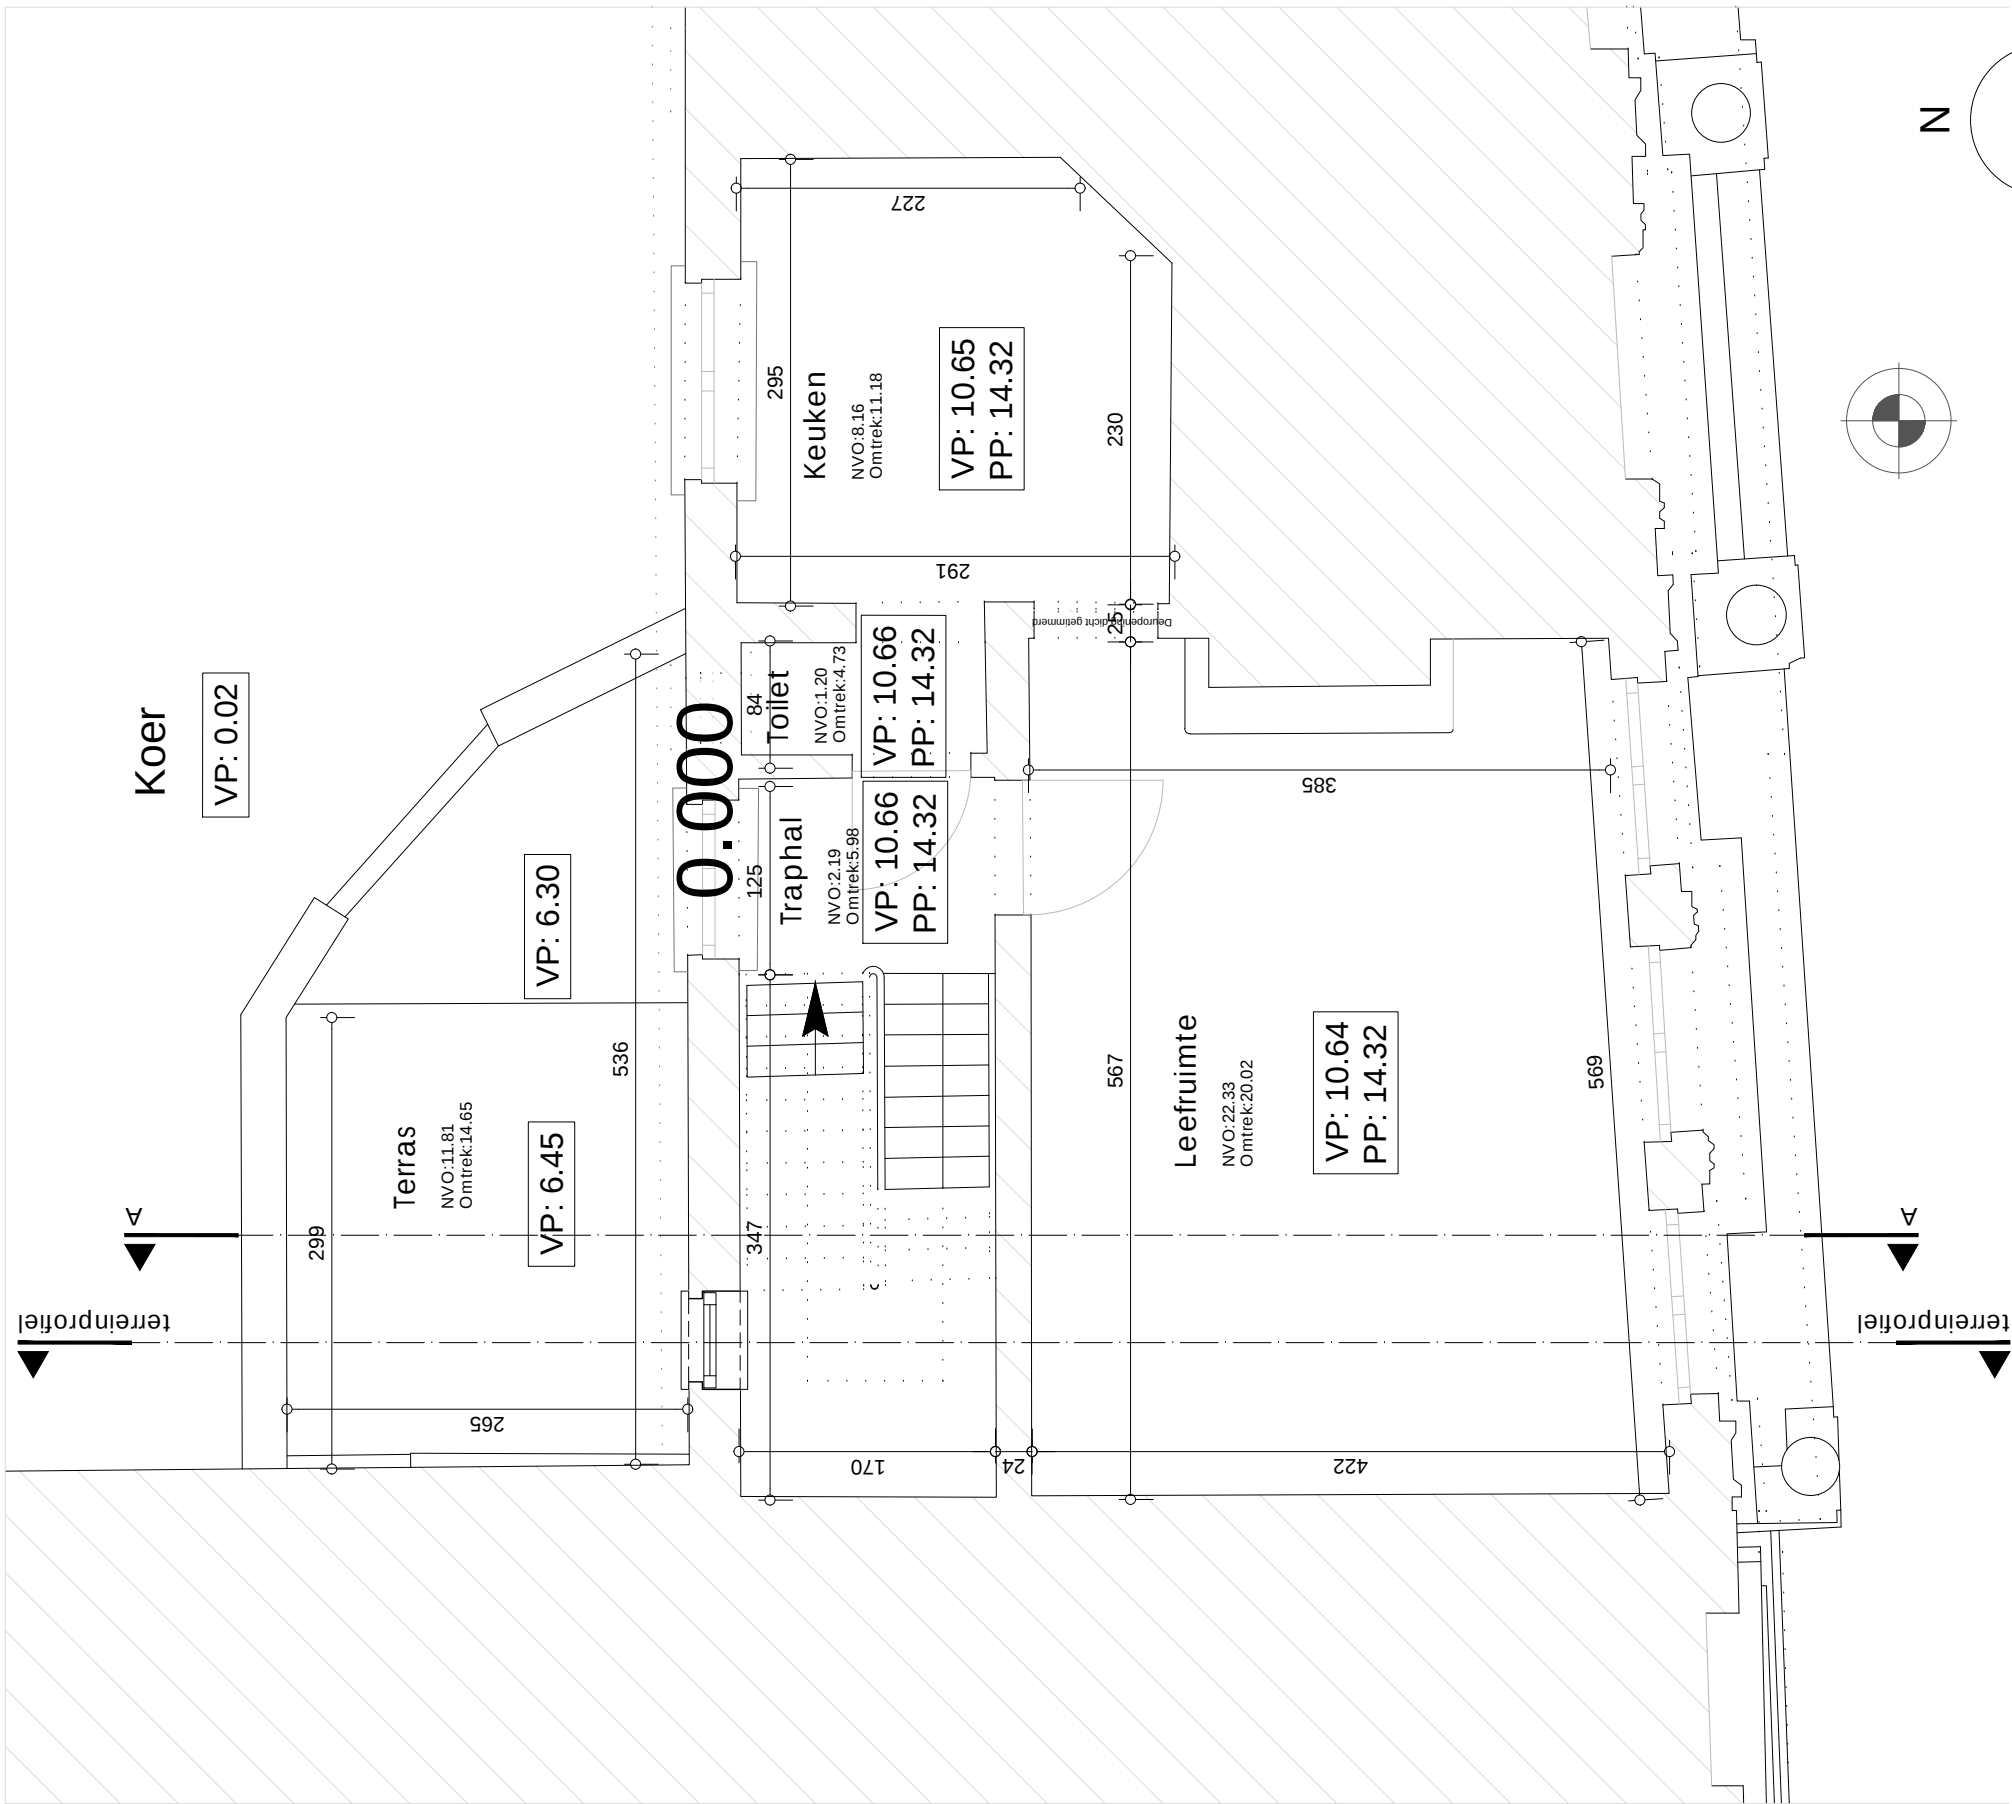

Derde verdieping