



ZIE BIJZONDERE
VOORWAARDEN

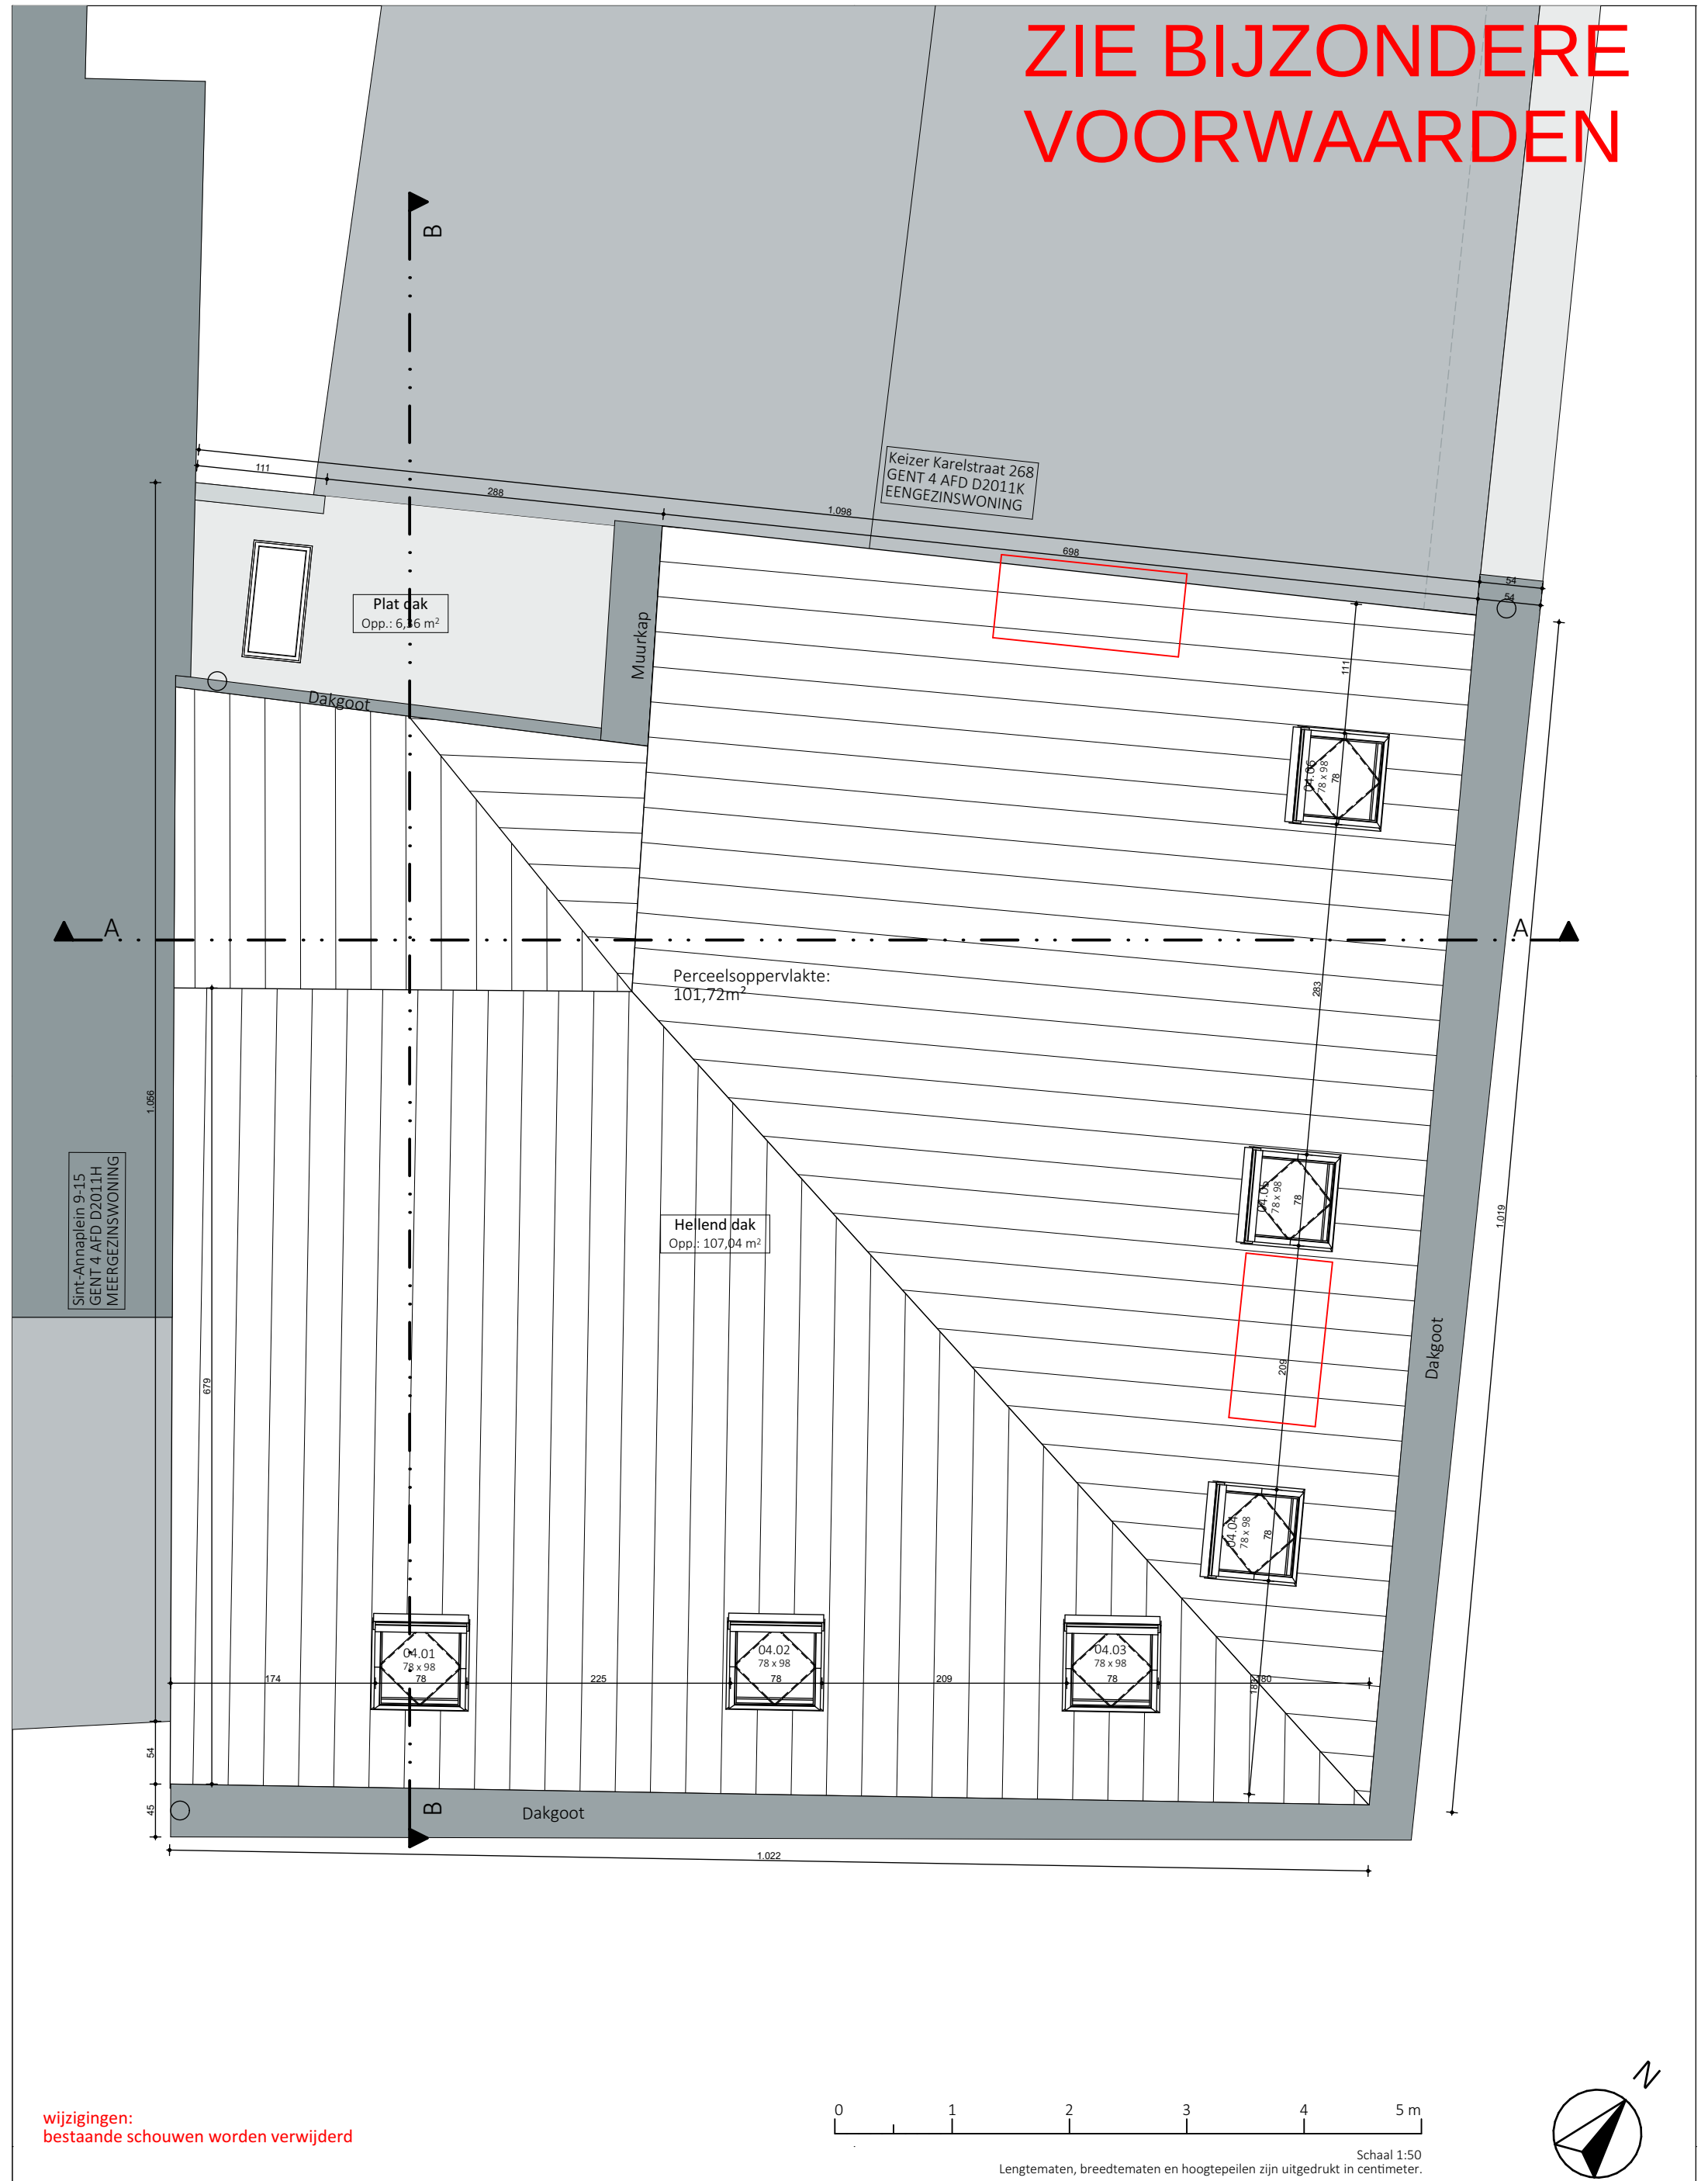

wijzigingen:
bestaande schouwen worden verwijderd

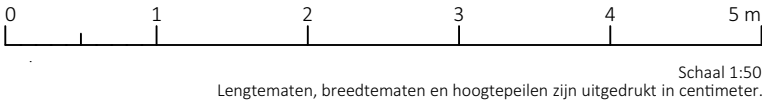

ARCH
TECO

Sint-Annaplein 16 – Gent Dak

3978-10 AO P N 5.

DATUM 31/07/2025 SCHAAL 1:50

Onduidelijkheden, onvolledigheden, onverenigbaarheden, tegenstrijdigheden op en tussen de documenten opgesteld door de architect, de studiebureaus, de andere voorschriften, de richtlijnen van de fabrikant en de regels der kunst; dienen opgemerkt en gemeld aan de architect, de studiebureaus en de opdrachtgever. Alle documenten, maten, passen en hoeveelheden dienen gecontroleerd vooraf en tijdens de werken.

exportdate: 1/08/2025 | Printsize: A3 Staand | file: 3978-10 st-Annaplein 16- Gent BA.2.2.pln | Intern layout nr: 51/125