
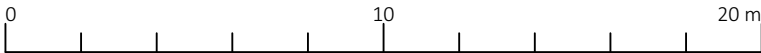


ZIE BIJZONDERE VOORWAARDEN

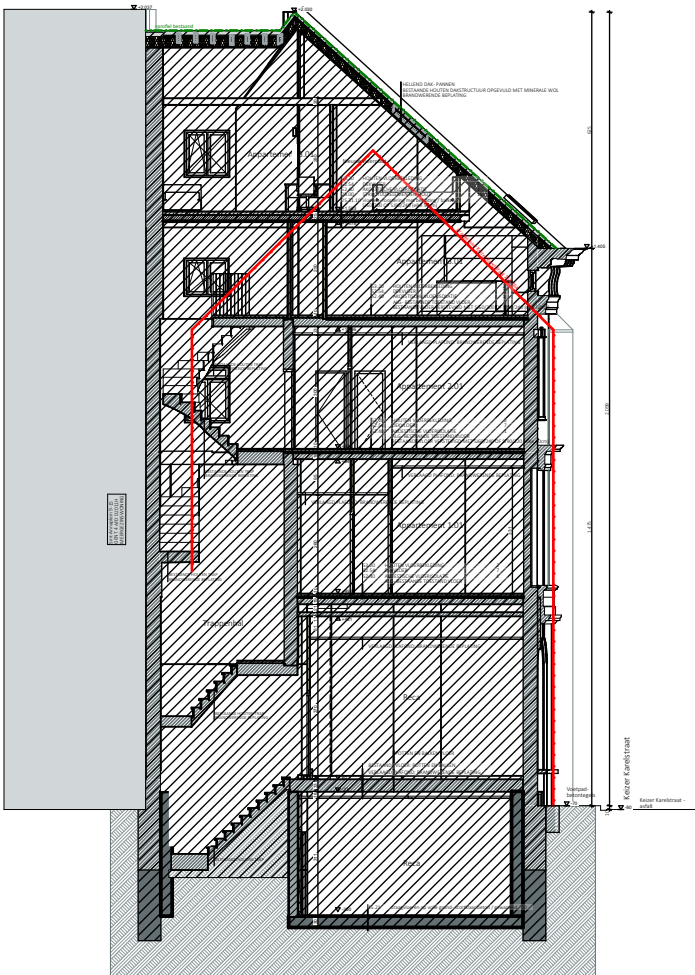

Schaal 1:200
Lengtematen, breedtematen en hoogtepeilen zijn uitgedrukt in centimeter.