


ZIE BIJZONDERE
VOORWAARDE(N)

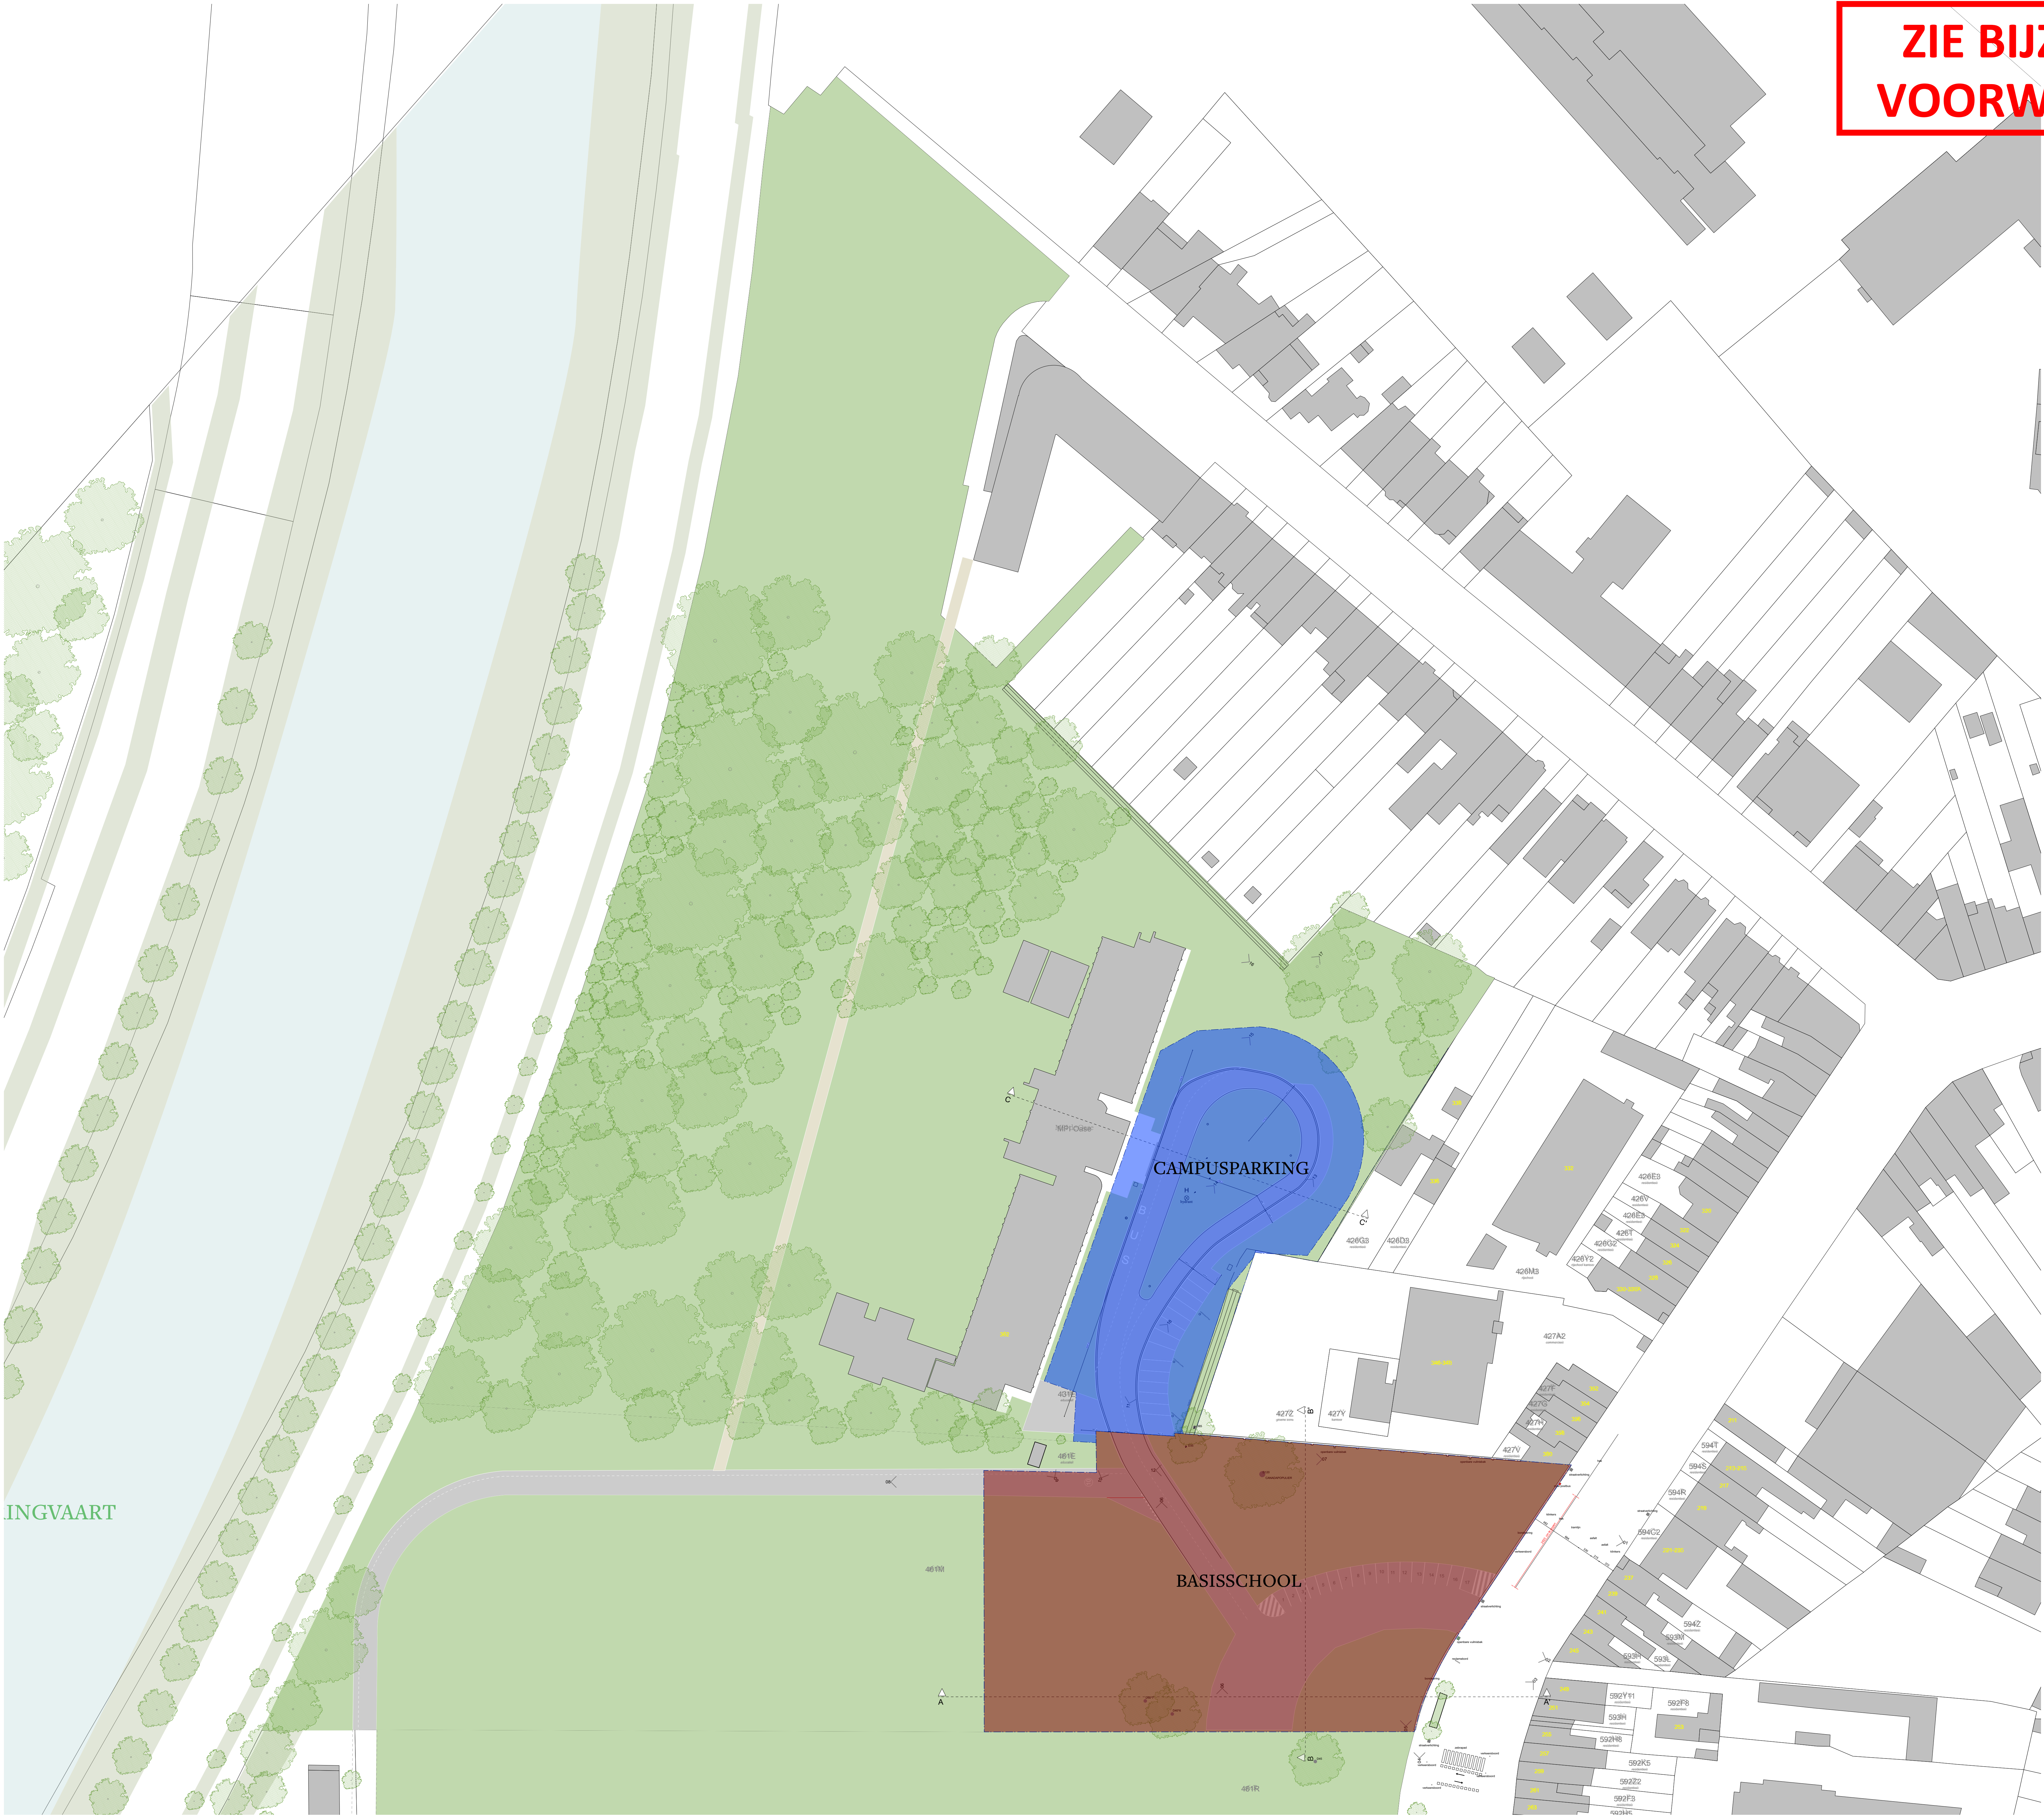

- BESTAANDE**
- PERSEELSGRENS
 - HOOGSPANNINGSCABINE
 - ASFALT
 - GROENE RUIMTE
 - AFBRAAK
 - BESTAANDE BOMEN
 - LAGE BUITENWAND
 - HOGЕ BUITENWAND
 - FOTO BA_VOS_F_B_xx
- NIEUWE AANLEG**
- VERHARDING (beton klinkers)
 - GRASDALEN
 - GAZON
 - HOGЕ MASSIEVEN
 - HOGЕ BEPLANTING (haag)
 - BETON (fietsparcour)
 - PREFAB BETON (buitenklas)
 - RUBBERTEGELS
 - ASFALT
 - SLAGBOOM
 - VERKEERSPAALTJES
 - WEGNEEMBARE BRANDWEER PAALTJES
 - STOPLICHT
 - NIEUWE BOMEN
 - WILDE TUIN
 - PAALTOPARMATUUR VERLICHTING
 - VISUALISATIE BA_VOS_V_N_xx
- schaal 1:200 gebruikte eenheid - cm