


ZIE BIJZONDERE
VOORWAARDE(N)

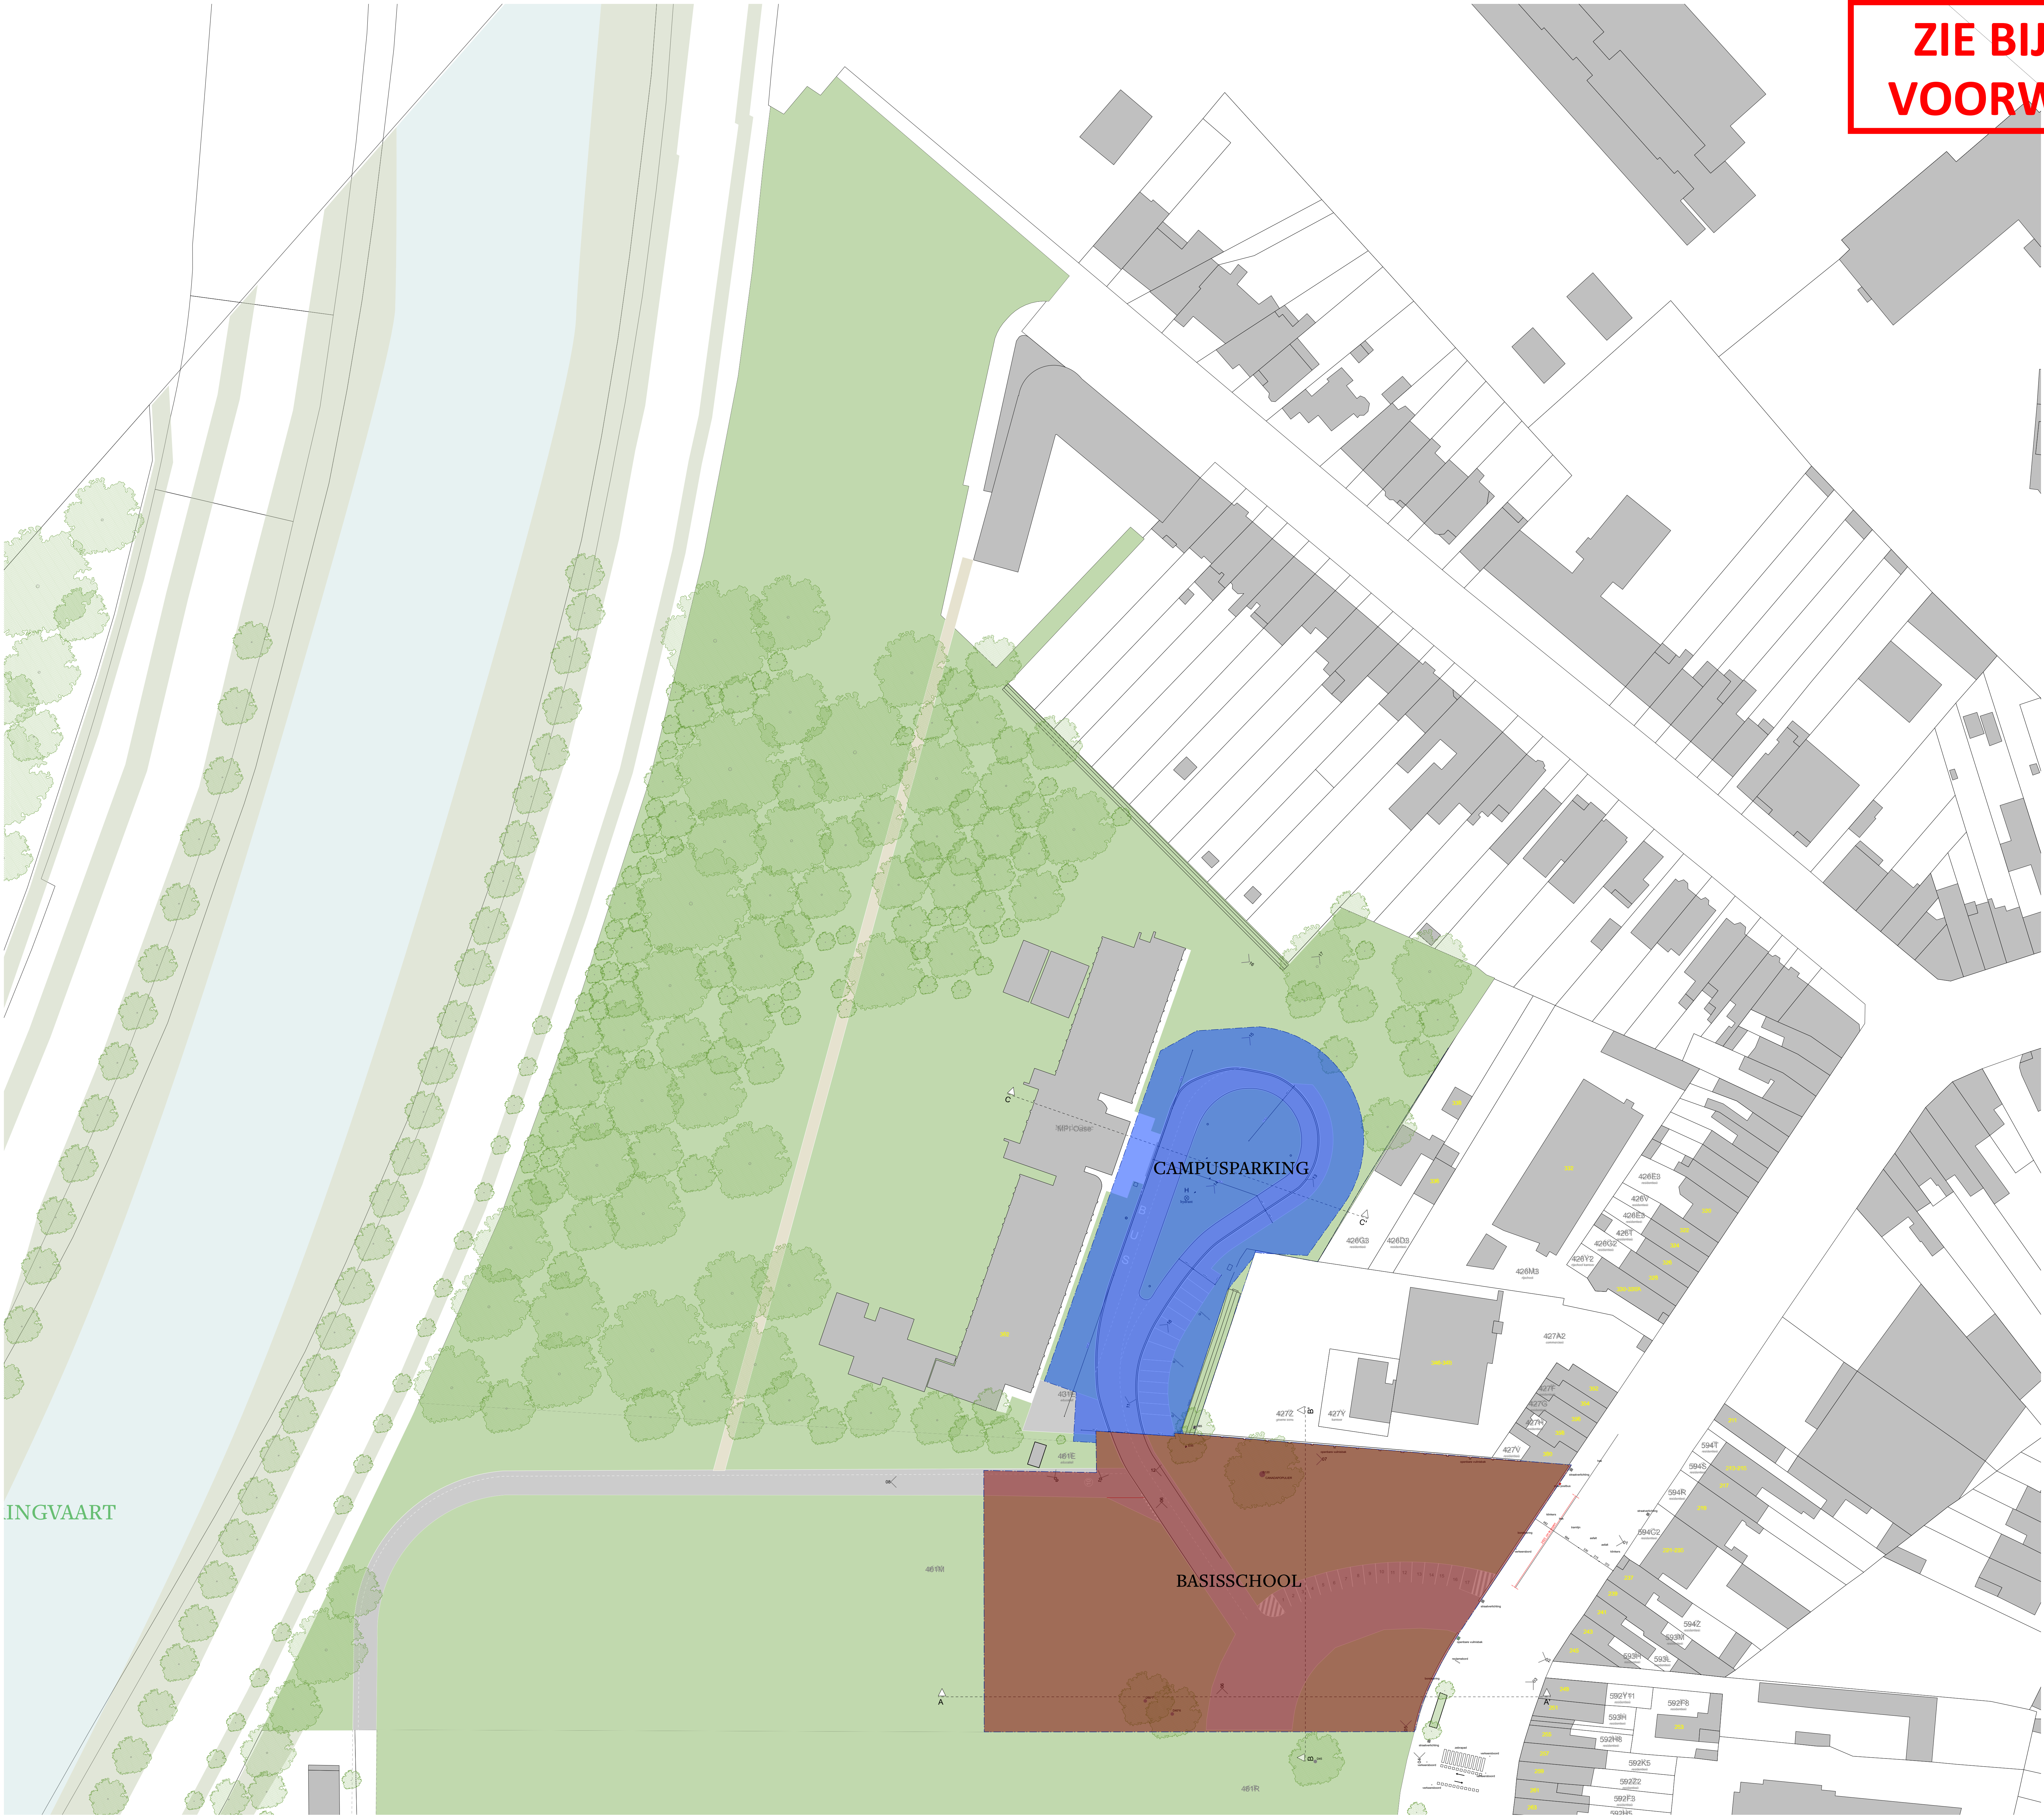

BESTAANDE

- PERSEELSGRENS
- HOOGSPANNINGSCABINE
- ASFALT
- GROENE RUIMTE
- AFBRAAK
- BESTAANDE BOMEN
- LAGE BUITENWAND
- HOGЕ BUITENWAND
- FOTO BA_VOS_F_B_xx

NIEUWE AANLEG

- VERHARDING (beton klinkers)
- GRASDALEN
- GAZON
- HOGЕ MASSIEVEN
- HOGЕ BEPLANTING (haag)
- BETON (fietsparcour)
- PREFAB BETON (buitenklas)
- RUBBERTEGELS
- ASFALT
- SLAGBOOM
- VERKEERSPAALTJES
- WEGNEEMBARE BRANDWEER PAALTJES
- STOPLICHT
- NIEUWE BOMEN
- WILDE TUIN
- PAALTOPARMATUUR VERLICHTING
- VISUALISATIE BA_VOS_V_N_xx

0 1 2 3 4 5 6 7 8 9 10

schaal 1:200 gebruikte eenheid - cm

evr

001_C1_21197_B5 Vinkenbos, Gent_A82
project adres
project nr
best.-vrijg.
ontwerp
formaat
datum

5223 G191
BA
A0 1/200
04/05/23

Bouwnaar:
Consortium Aurora
Gilde Oudemarkt 63, B-1000 Brussel

Architect:
evr-Architecten
Oudestraat 1, Twp 301, 9000 Gent