


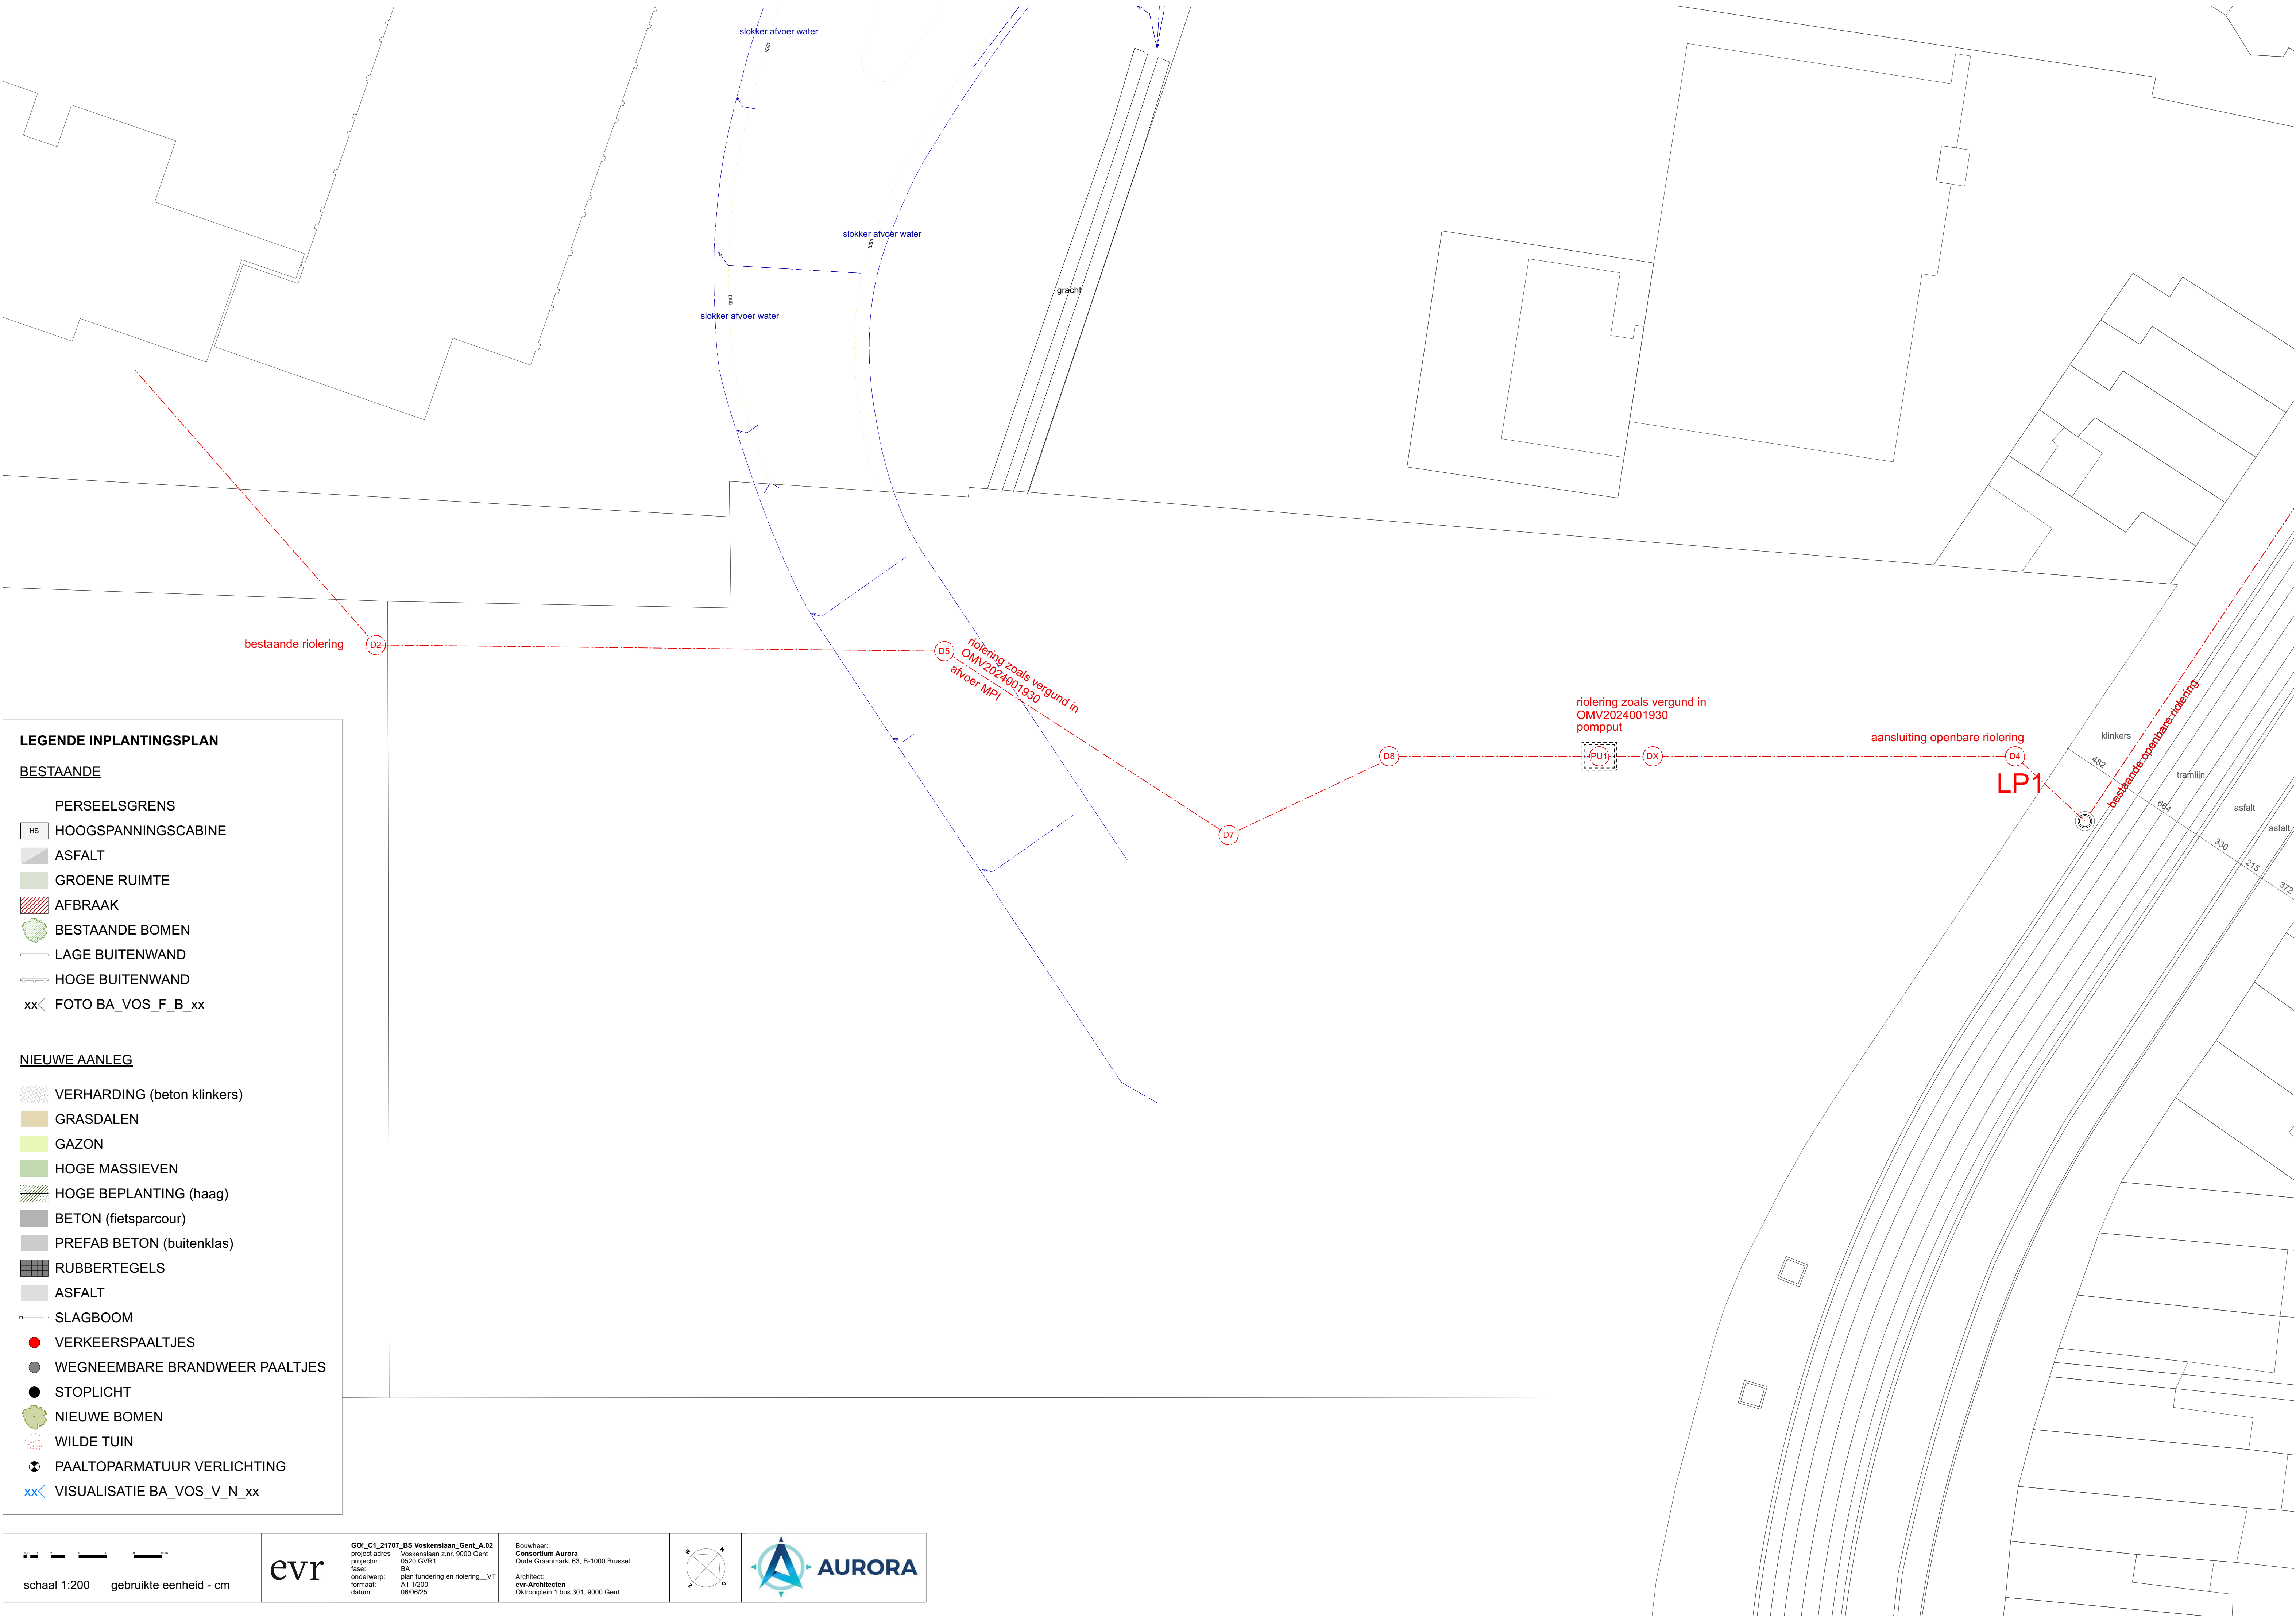

LEGENDE INPLANTINGSPLAN

BESTAANDE

- PERSEELSGRENS
- HS HOOGSPANNINGSCABINE
- ASFALT
- GROENE RUIMTE
- AFBRAAK
- BESTAANDE BOMEN
- LAGE BUITENWAND
- HOGЕ BUITENWAND
- xx FOTO BA_VOS_F_B_xx

NIEUWE AANLEG

- VERHARDING (beton klinkers)
- GRASDALEN
- GAZON
- HOGЕ MASSIEVEN
- HOGЕ BEPLANTING (haag)
- BETON (fietsparcour)
- PREFAB BETON (buitenklas)
- RUBBERTEGELS
- ASFALT
- SLAGBOOM
- VERKEERSPAALTJES
- WEGNEEMBARE BRANDWEER PAALTJES
- STOPLICHT
- NIEUWE BOMEN
- WILDE TUIN
- PAALTOPARMATUUR VERLICHTING
- xx VISUALISATIE BA_VOS_V_N_xx

schaal 1:200 gebruikte eenheid - cm



G01_C1_21707_BS Voskenslaan_Gent_A.02
project adres Voskenslaan z.nr. 9000 Gent
projectnr.: 0520 GVR1
fase: BA
onderwerp: plan fundering en riolering_VT
formaat: A1 1/200
datum: 06/06/25

Bouwheer:
Consortium Aurora
Oude Graanmarkt 63, B-1000 Brussel
Architect:
evr-Architecten
Oktooiplen 1 bus 301, 9000 Gent

