
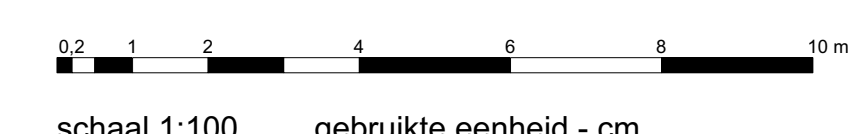


**ZIE BIJZONDERE
VOORWAARDE(N)**

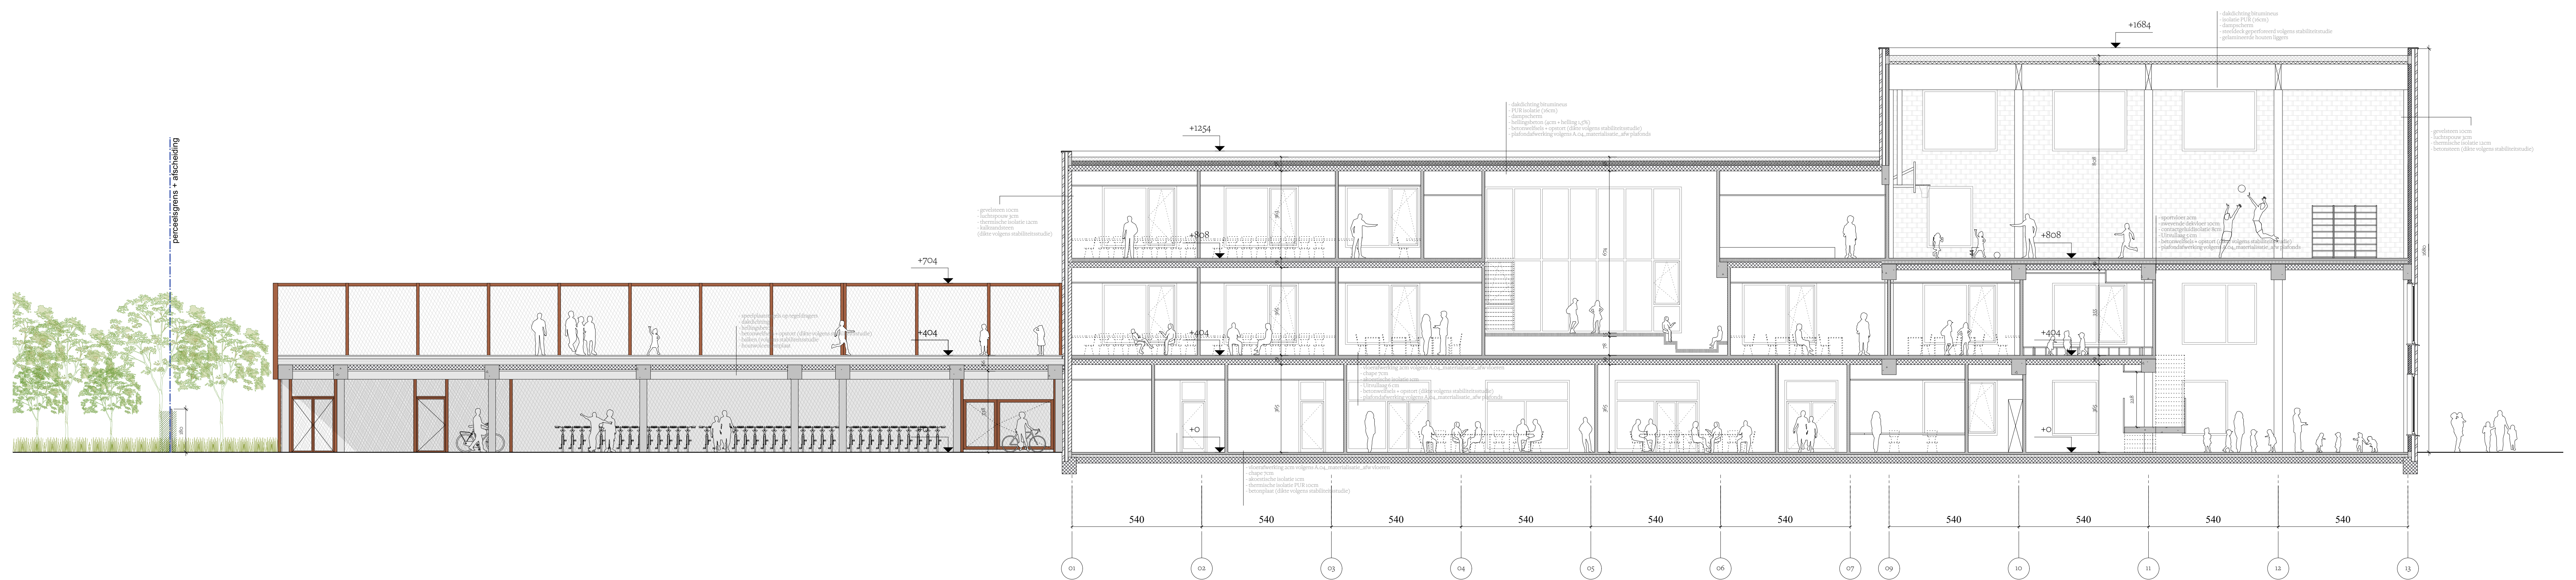

evr

GOI_C1_21504_BS Voskenslaan_Gent_A.C

Bouwheer:
Consortium Aurora
Oude Graanmarkt 83, B-1000 Brussel

Architect:
evr-Architecten
Oktrooiwijn 1 huis 301 3000 Gent

