
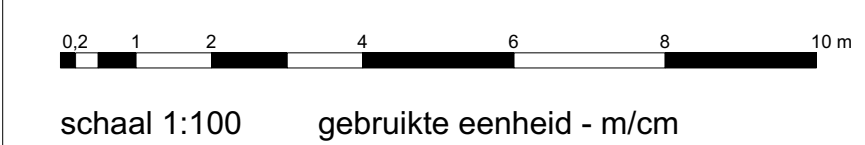


**ZIE BIJZONDERE
VOORWAARDE(N)**

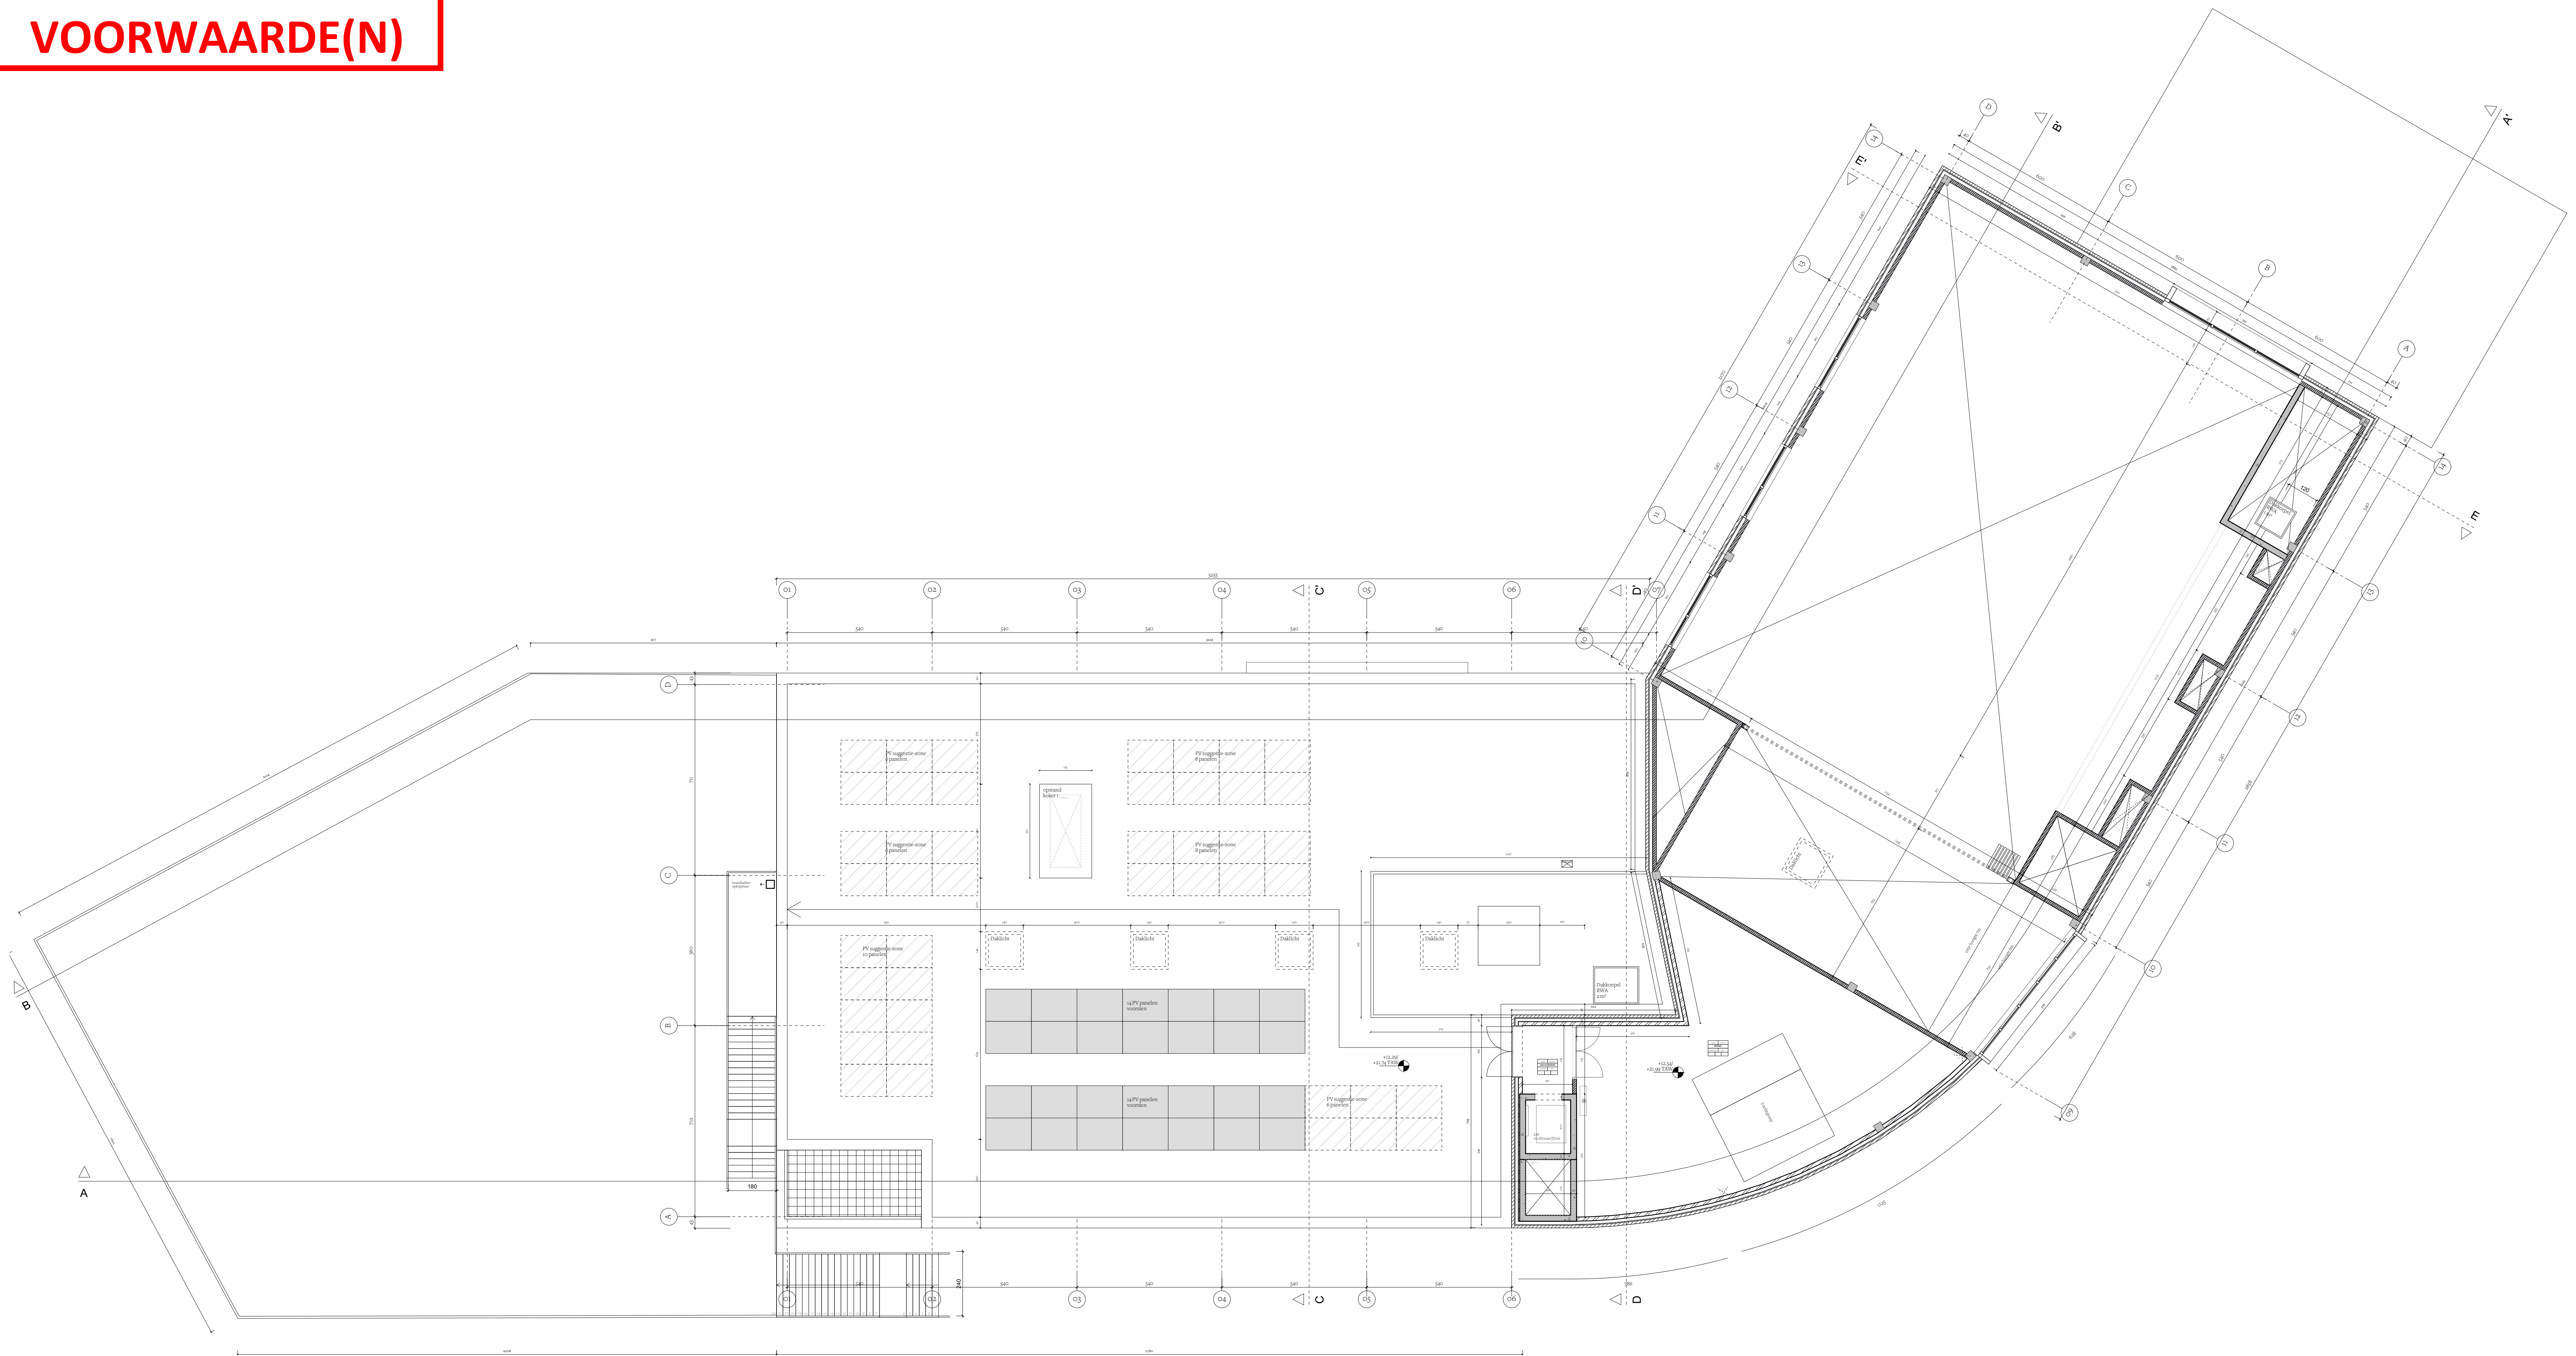

evr

GOI_C1_21707_BS Voskenslaan_Gent_A.02
projectnr.: 0520 GVR1
project adres Voskenslaan z.nr, 9000 Gent
fase: BA
onderwerp: plan derde verdieping
formaat: A1+ 1/100
datum: 06/06/2025

Bouwheer:
Consortium Aurora
Oude Graanmarkt 63, B-1000 Brussel

Architect:
evr-Architecten
Oktroiplein 1 bus 301, 9000 Gent

