


**ZIE BIJZONDERE
VOORWAARDE(N)**

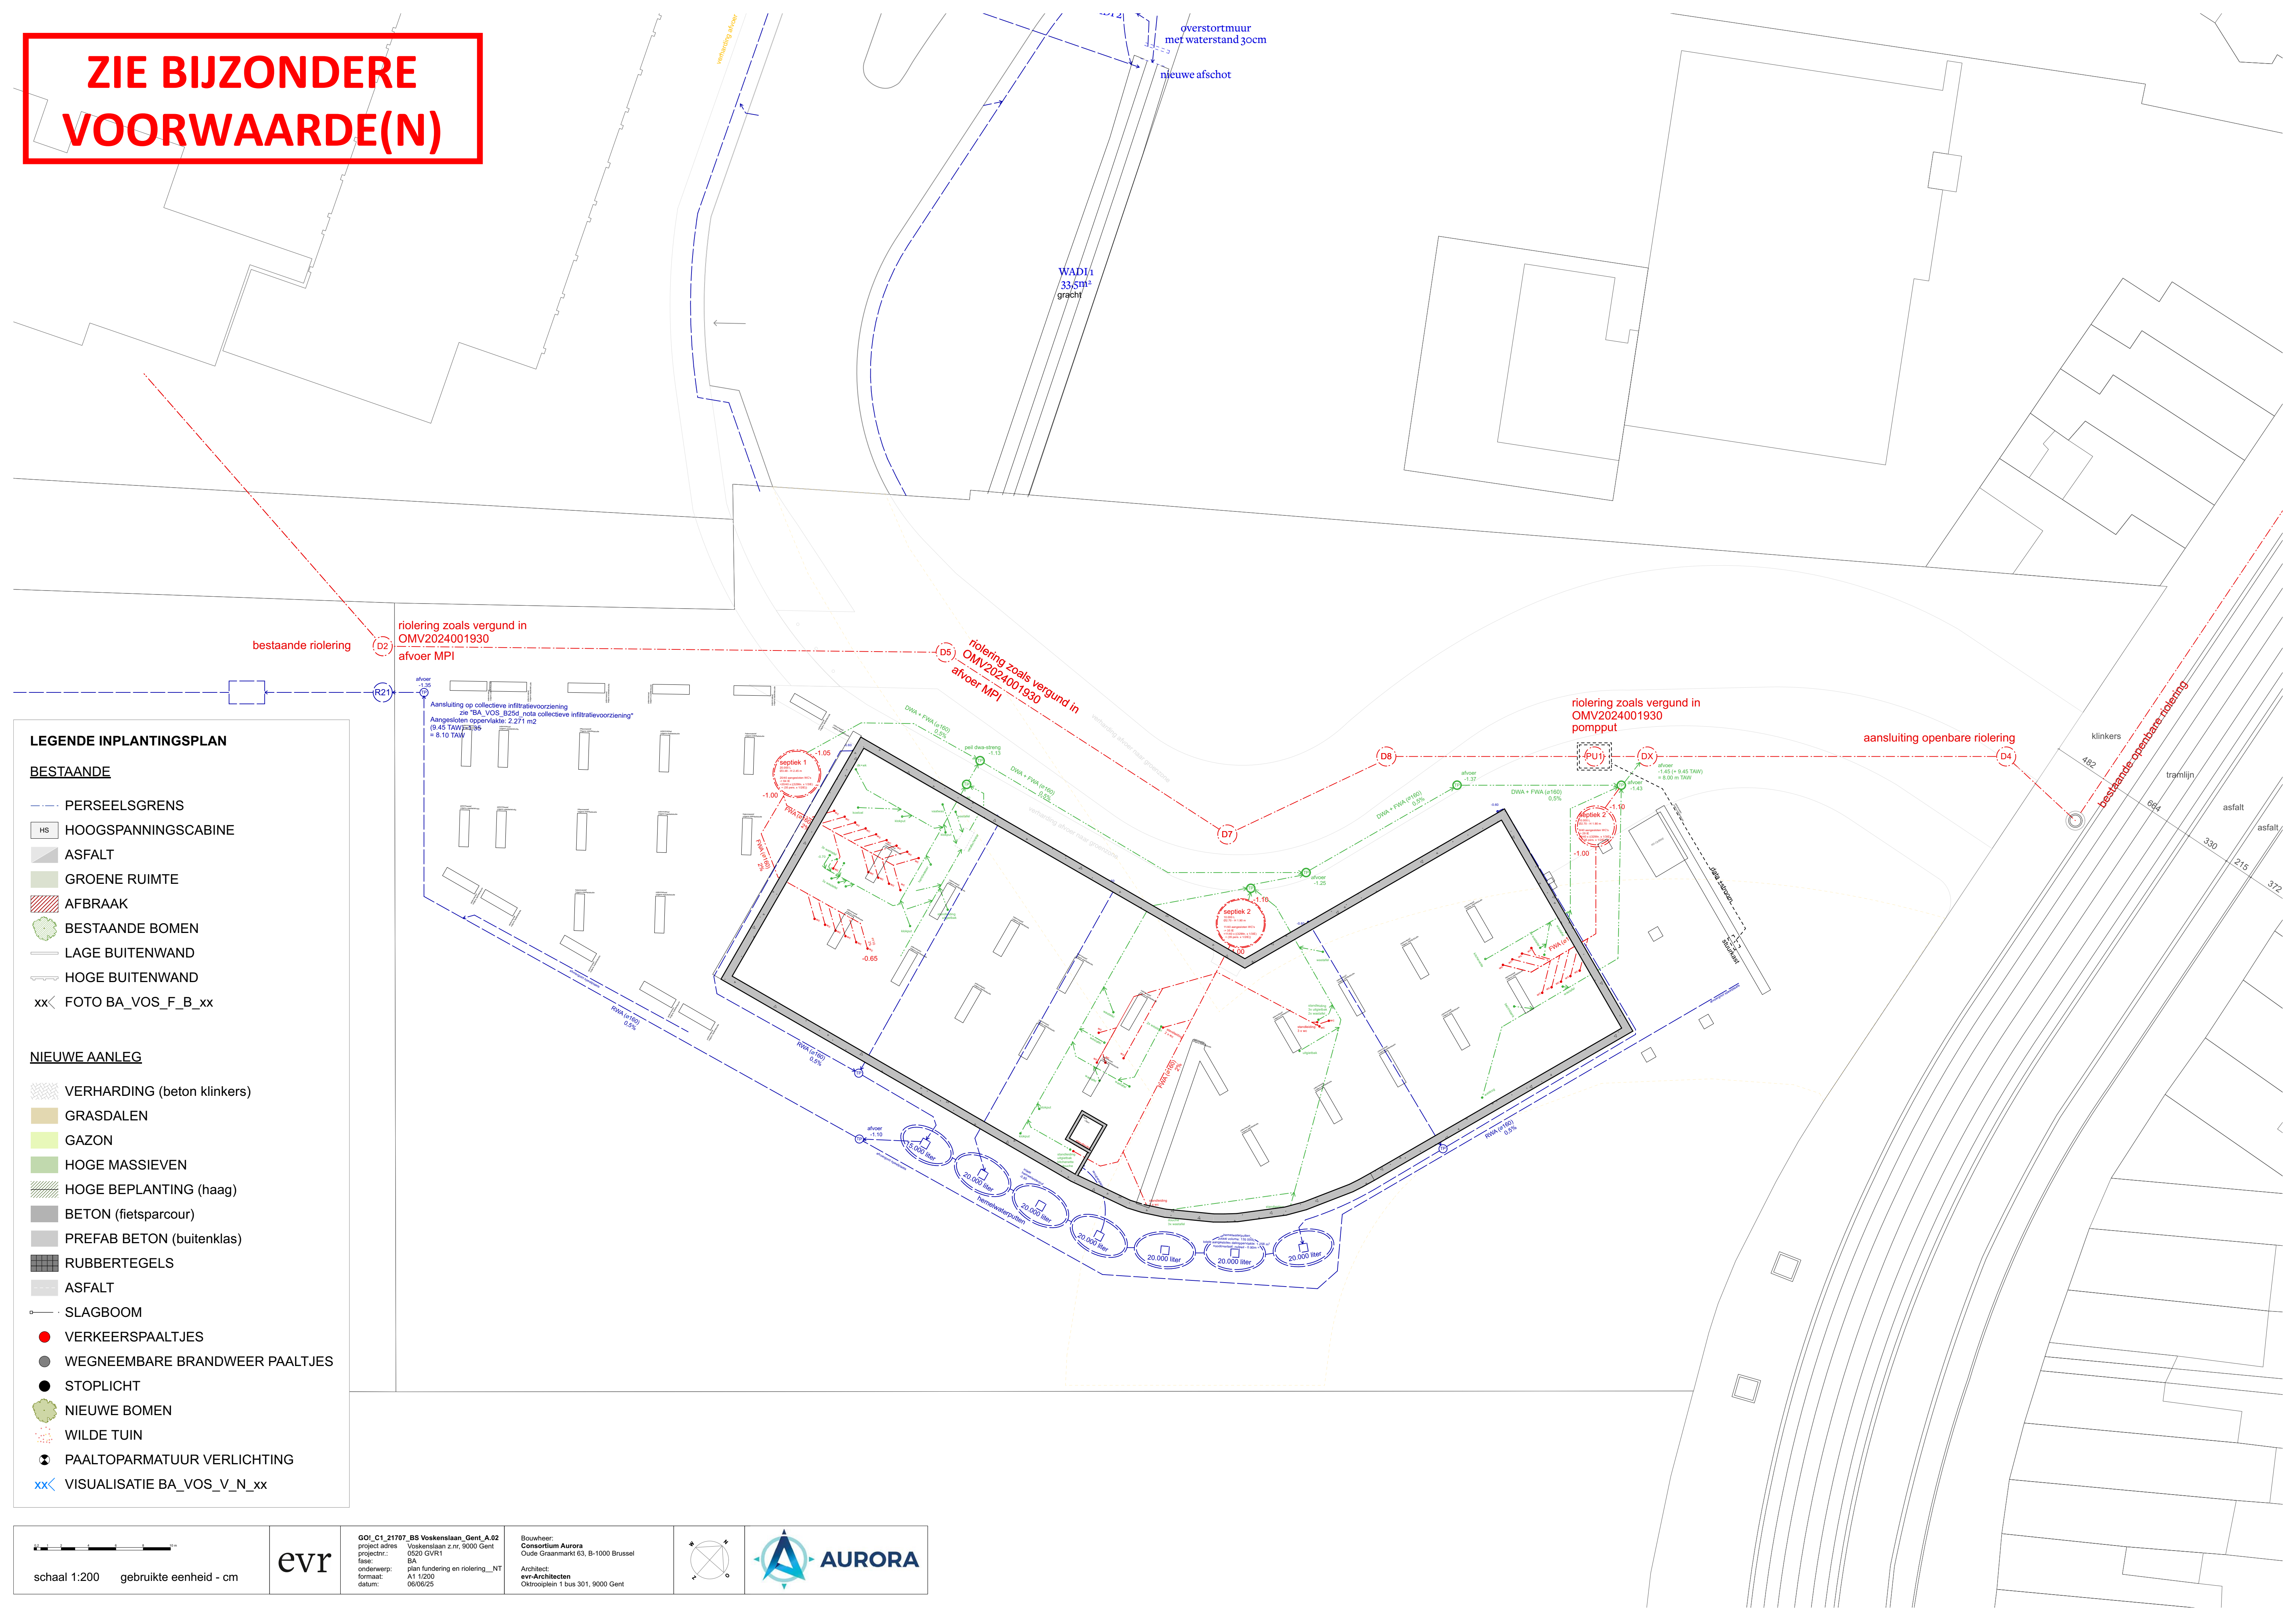

LEGENDE INPLANTINGSPLAN

BESTAANDE

-  PERSEELSGRENS
 -  HOOGSPANNINGSCABINE
 -  ASFALT
 -  GROENE RUIMTE
 -  AFBRAAK
 -  BESTAANDE BOMEN
 -  LAGE BUITENWAND
 -  HOGE BUITENWAND

NIEUWE AANLEG

-  VERHARDING (beton klinkers)
 -  GRASDALEN
 -  GAZON
 -  HOGE MASSIEVEN
 -  HOGE BEPLANTING (haag)
 -  BETON (fietsparcours)
 -  PREFAB BETON (buitenklas)
 -  RUBBERTEGELS
 -  ASFALT
 -  SLAGBOOM
 -  VERKEERSPAALTJES
 -  WEGNEEMBARE BRANDWEER PAALTJES
 -  STOPLICHT
 -  NIEUWE BOMEN
 -  WILDE TUIN
 -  PAALTOPARMATUUR VERLICHTING
- xx VISUALISATIE BA VOS V N xx



evr

GO!_C1_21707_BS Voskenslaan_Gent_A.02
project adres Voskenslaan z.nr, 9000 Gent
projectnr.: 0520 GVR1
fase: BA
onderwerp: plan fundering en riolering__N1
formaat: A1 1/200
datum: 06/06/25

Bouwheer:
Consortium Aurora
Oude Graanmarkt 63, B-1000 Brussel

Architect:
evr-Architecten
Oktrooiplein 1 bus 301, 9000 Gent

