


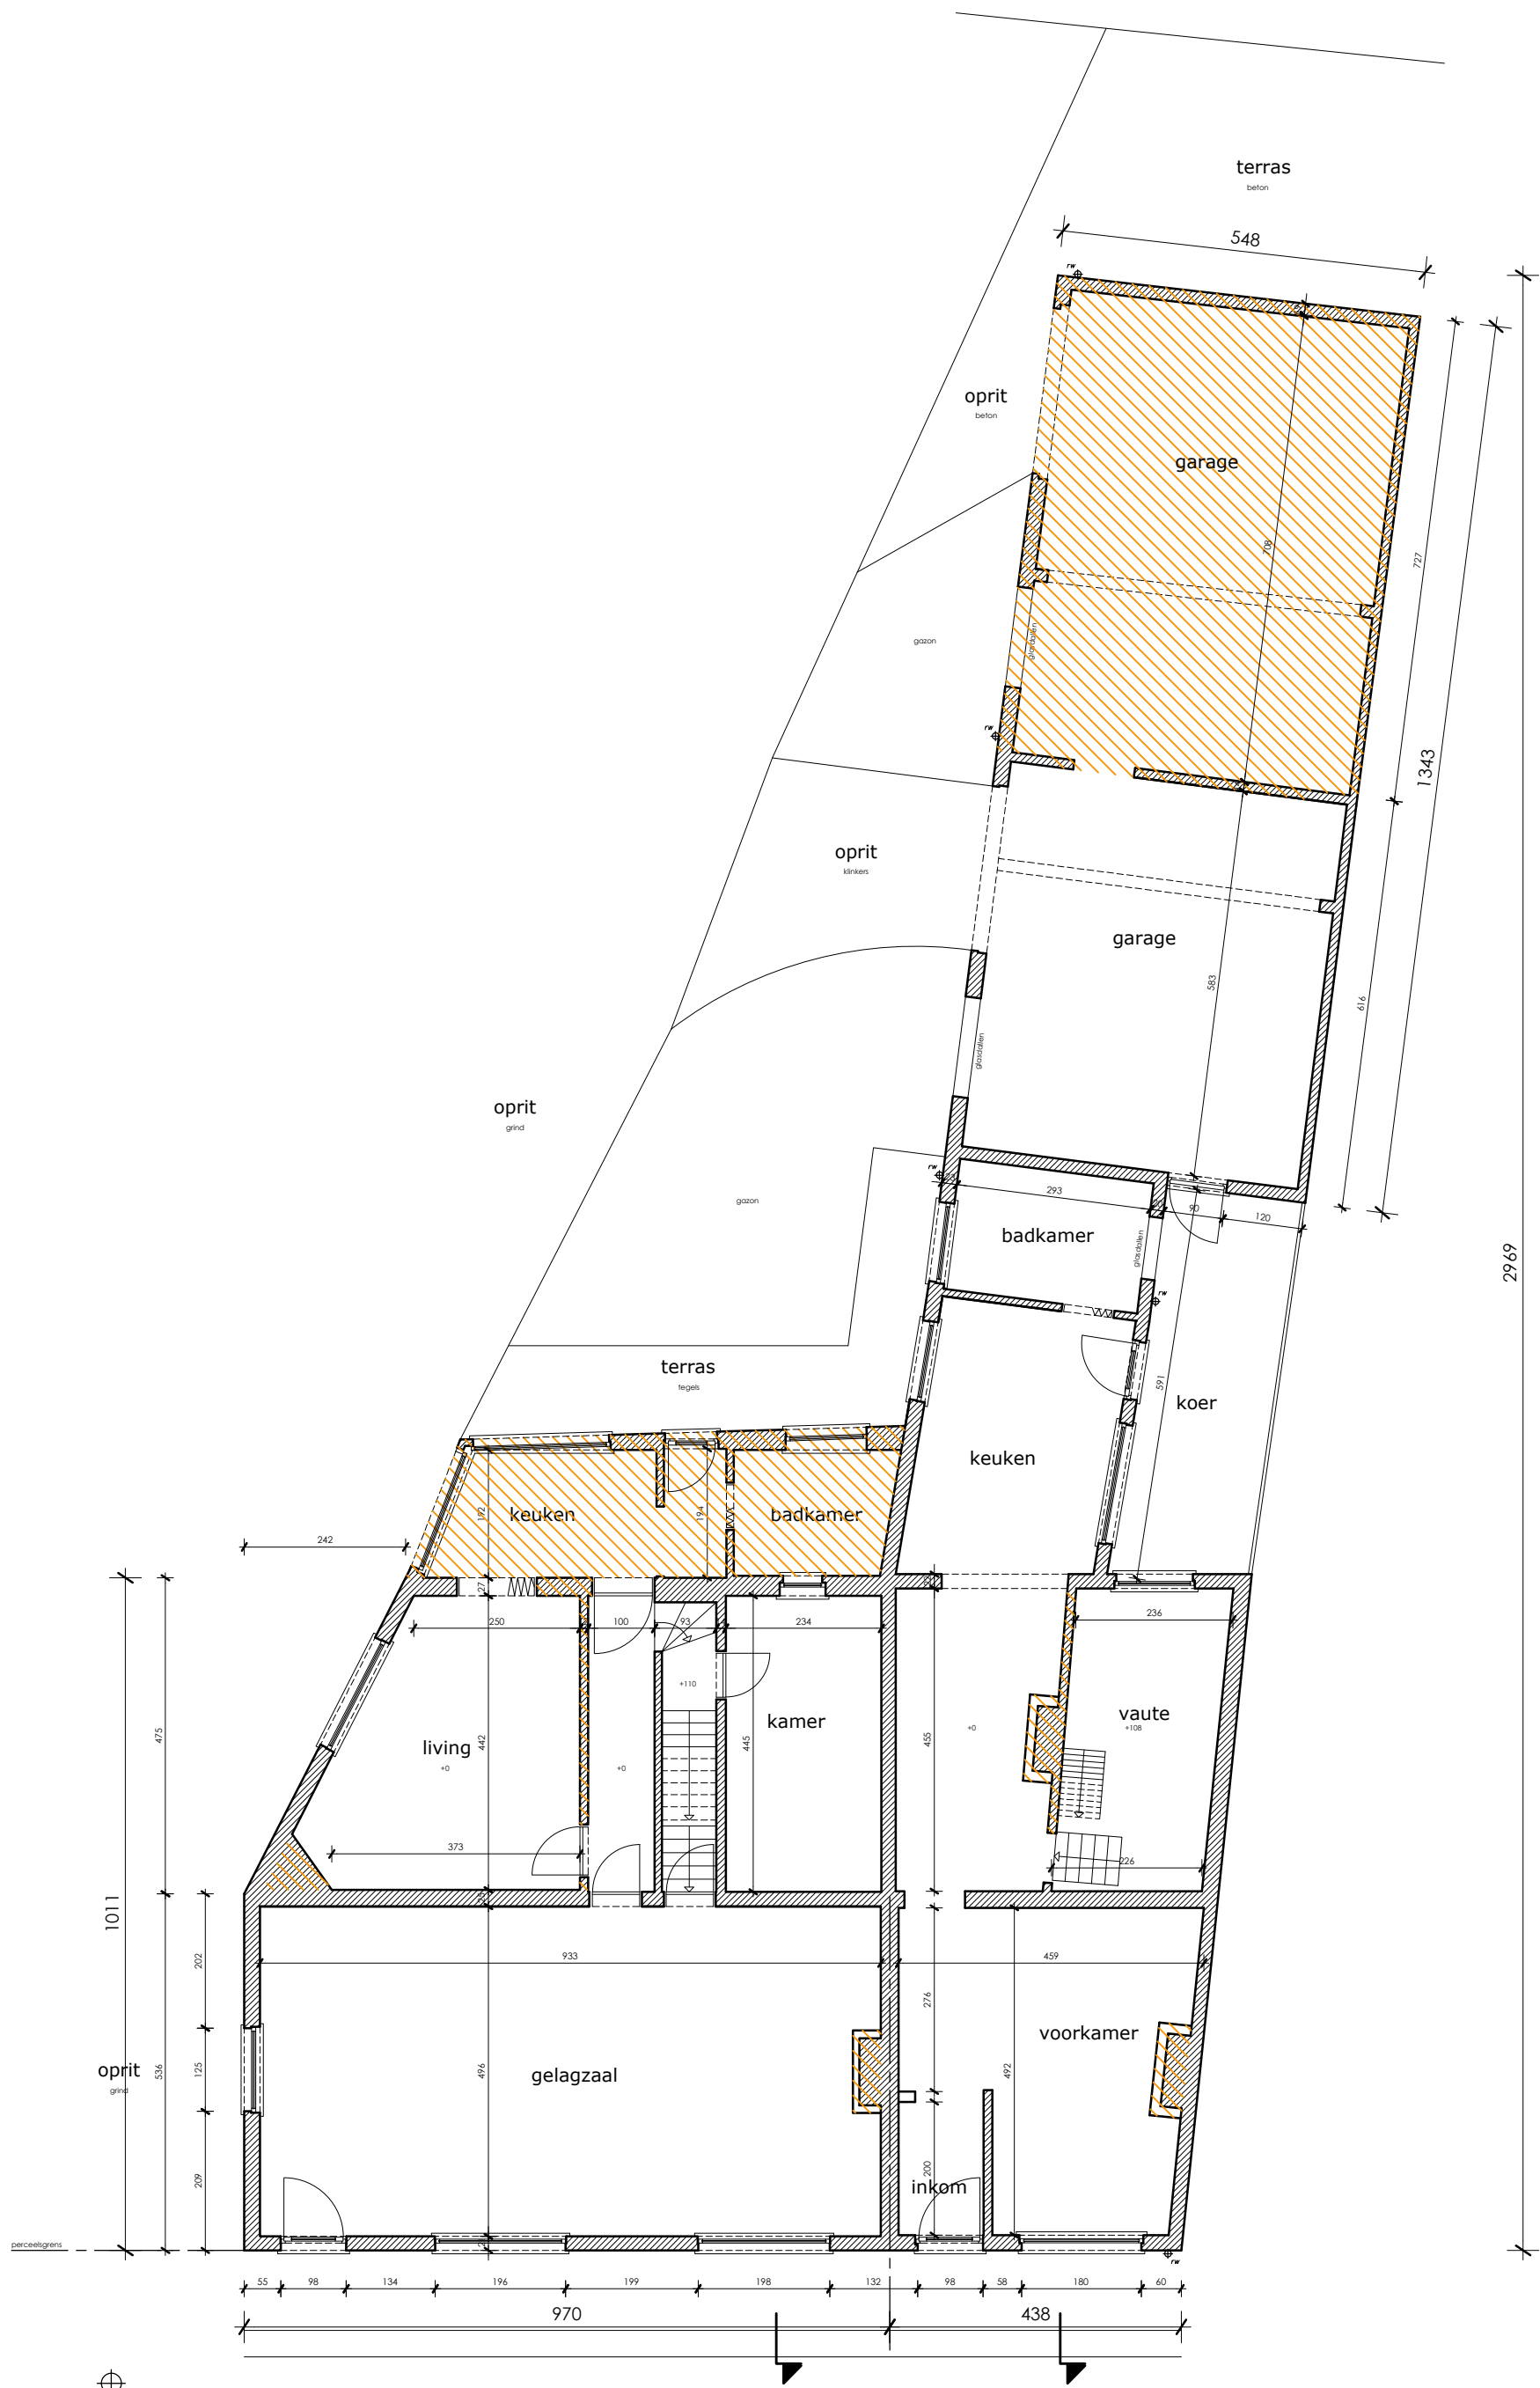

Grondplan 1/100
bestaande toestand

