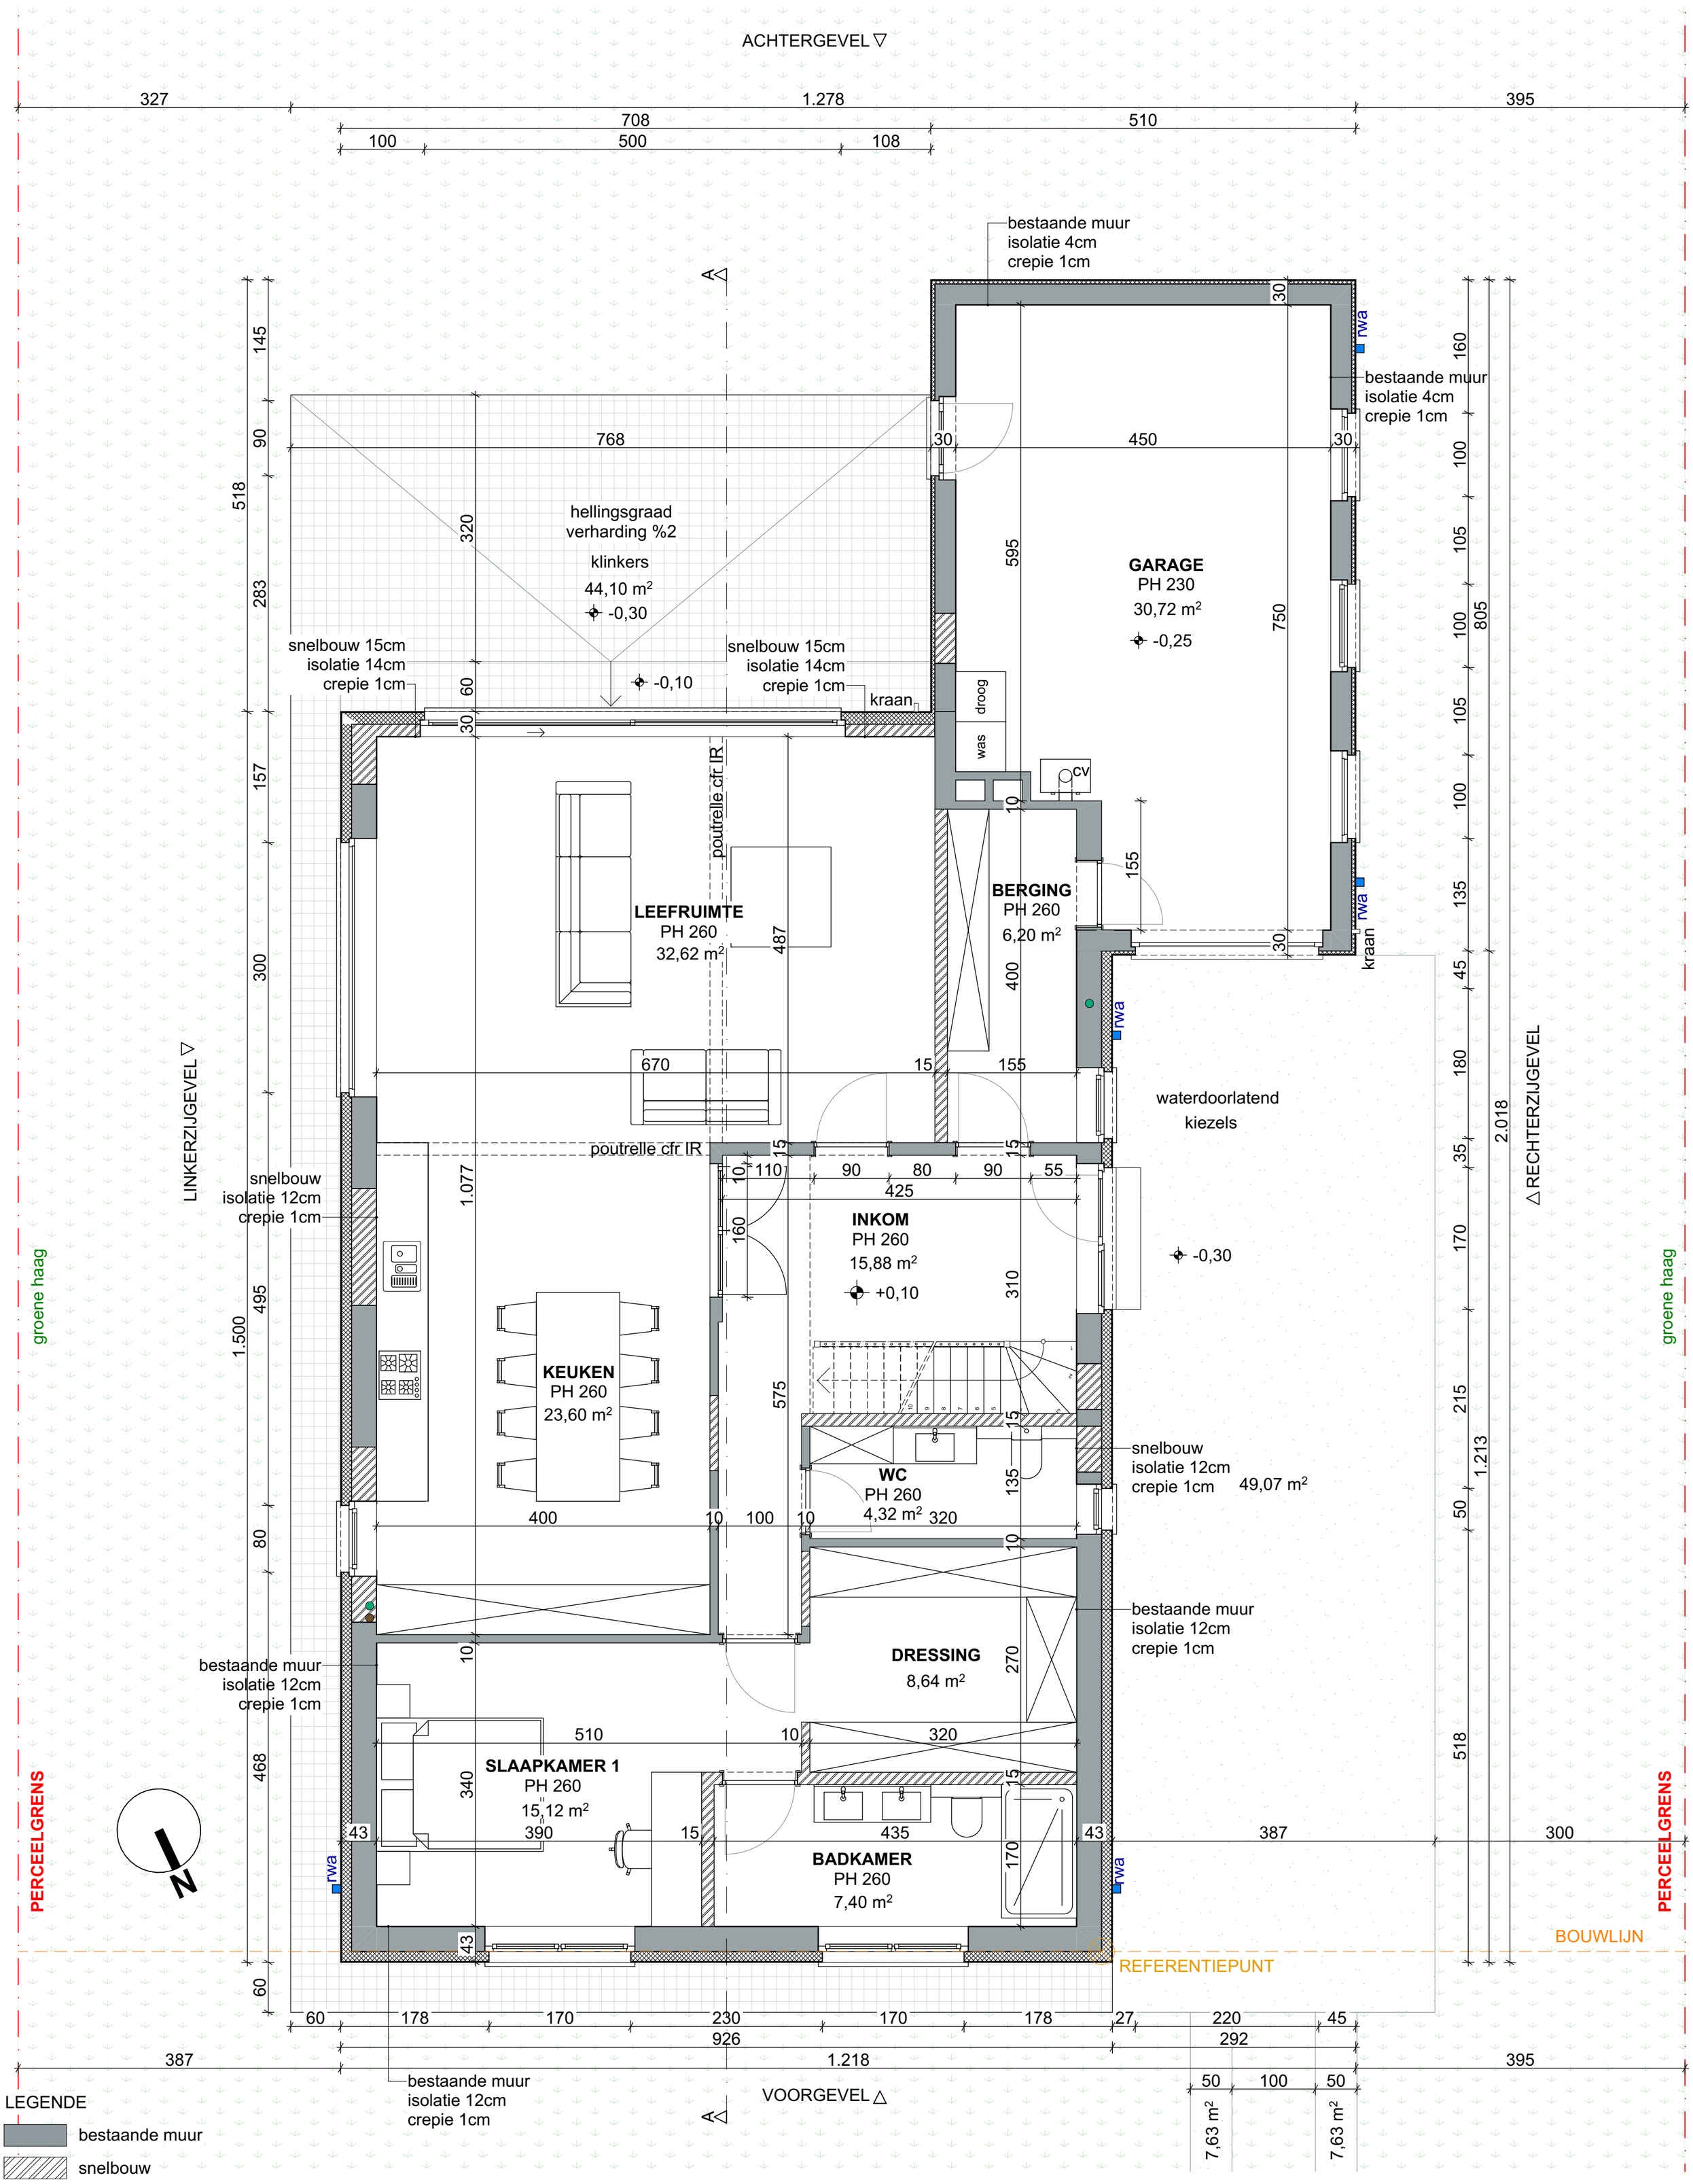

LEGENDE

- bestaande muur
- snelbouw
- isolatie
- gyproc wand

100 500

ZIE BIJZONDERE VOORWAARDE(N)

LUCHTHAVENLAAN 32 9051 GENT	DATUM 3/06/2025	FASE	PLAN	rukiye karanfil architecten
NIEUWE TOESTAND GELIJKVLOERS	SCHAAL A2 1/50	BA	27/35	
	PROJECTNR. 2025.09			