


ACHTERGEVEL ▽

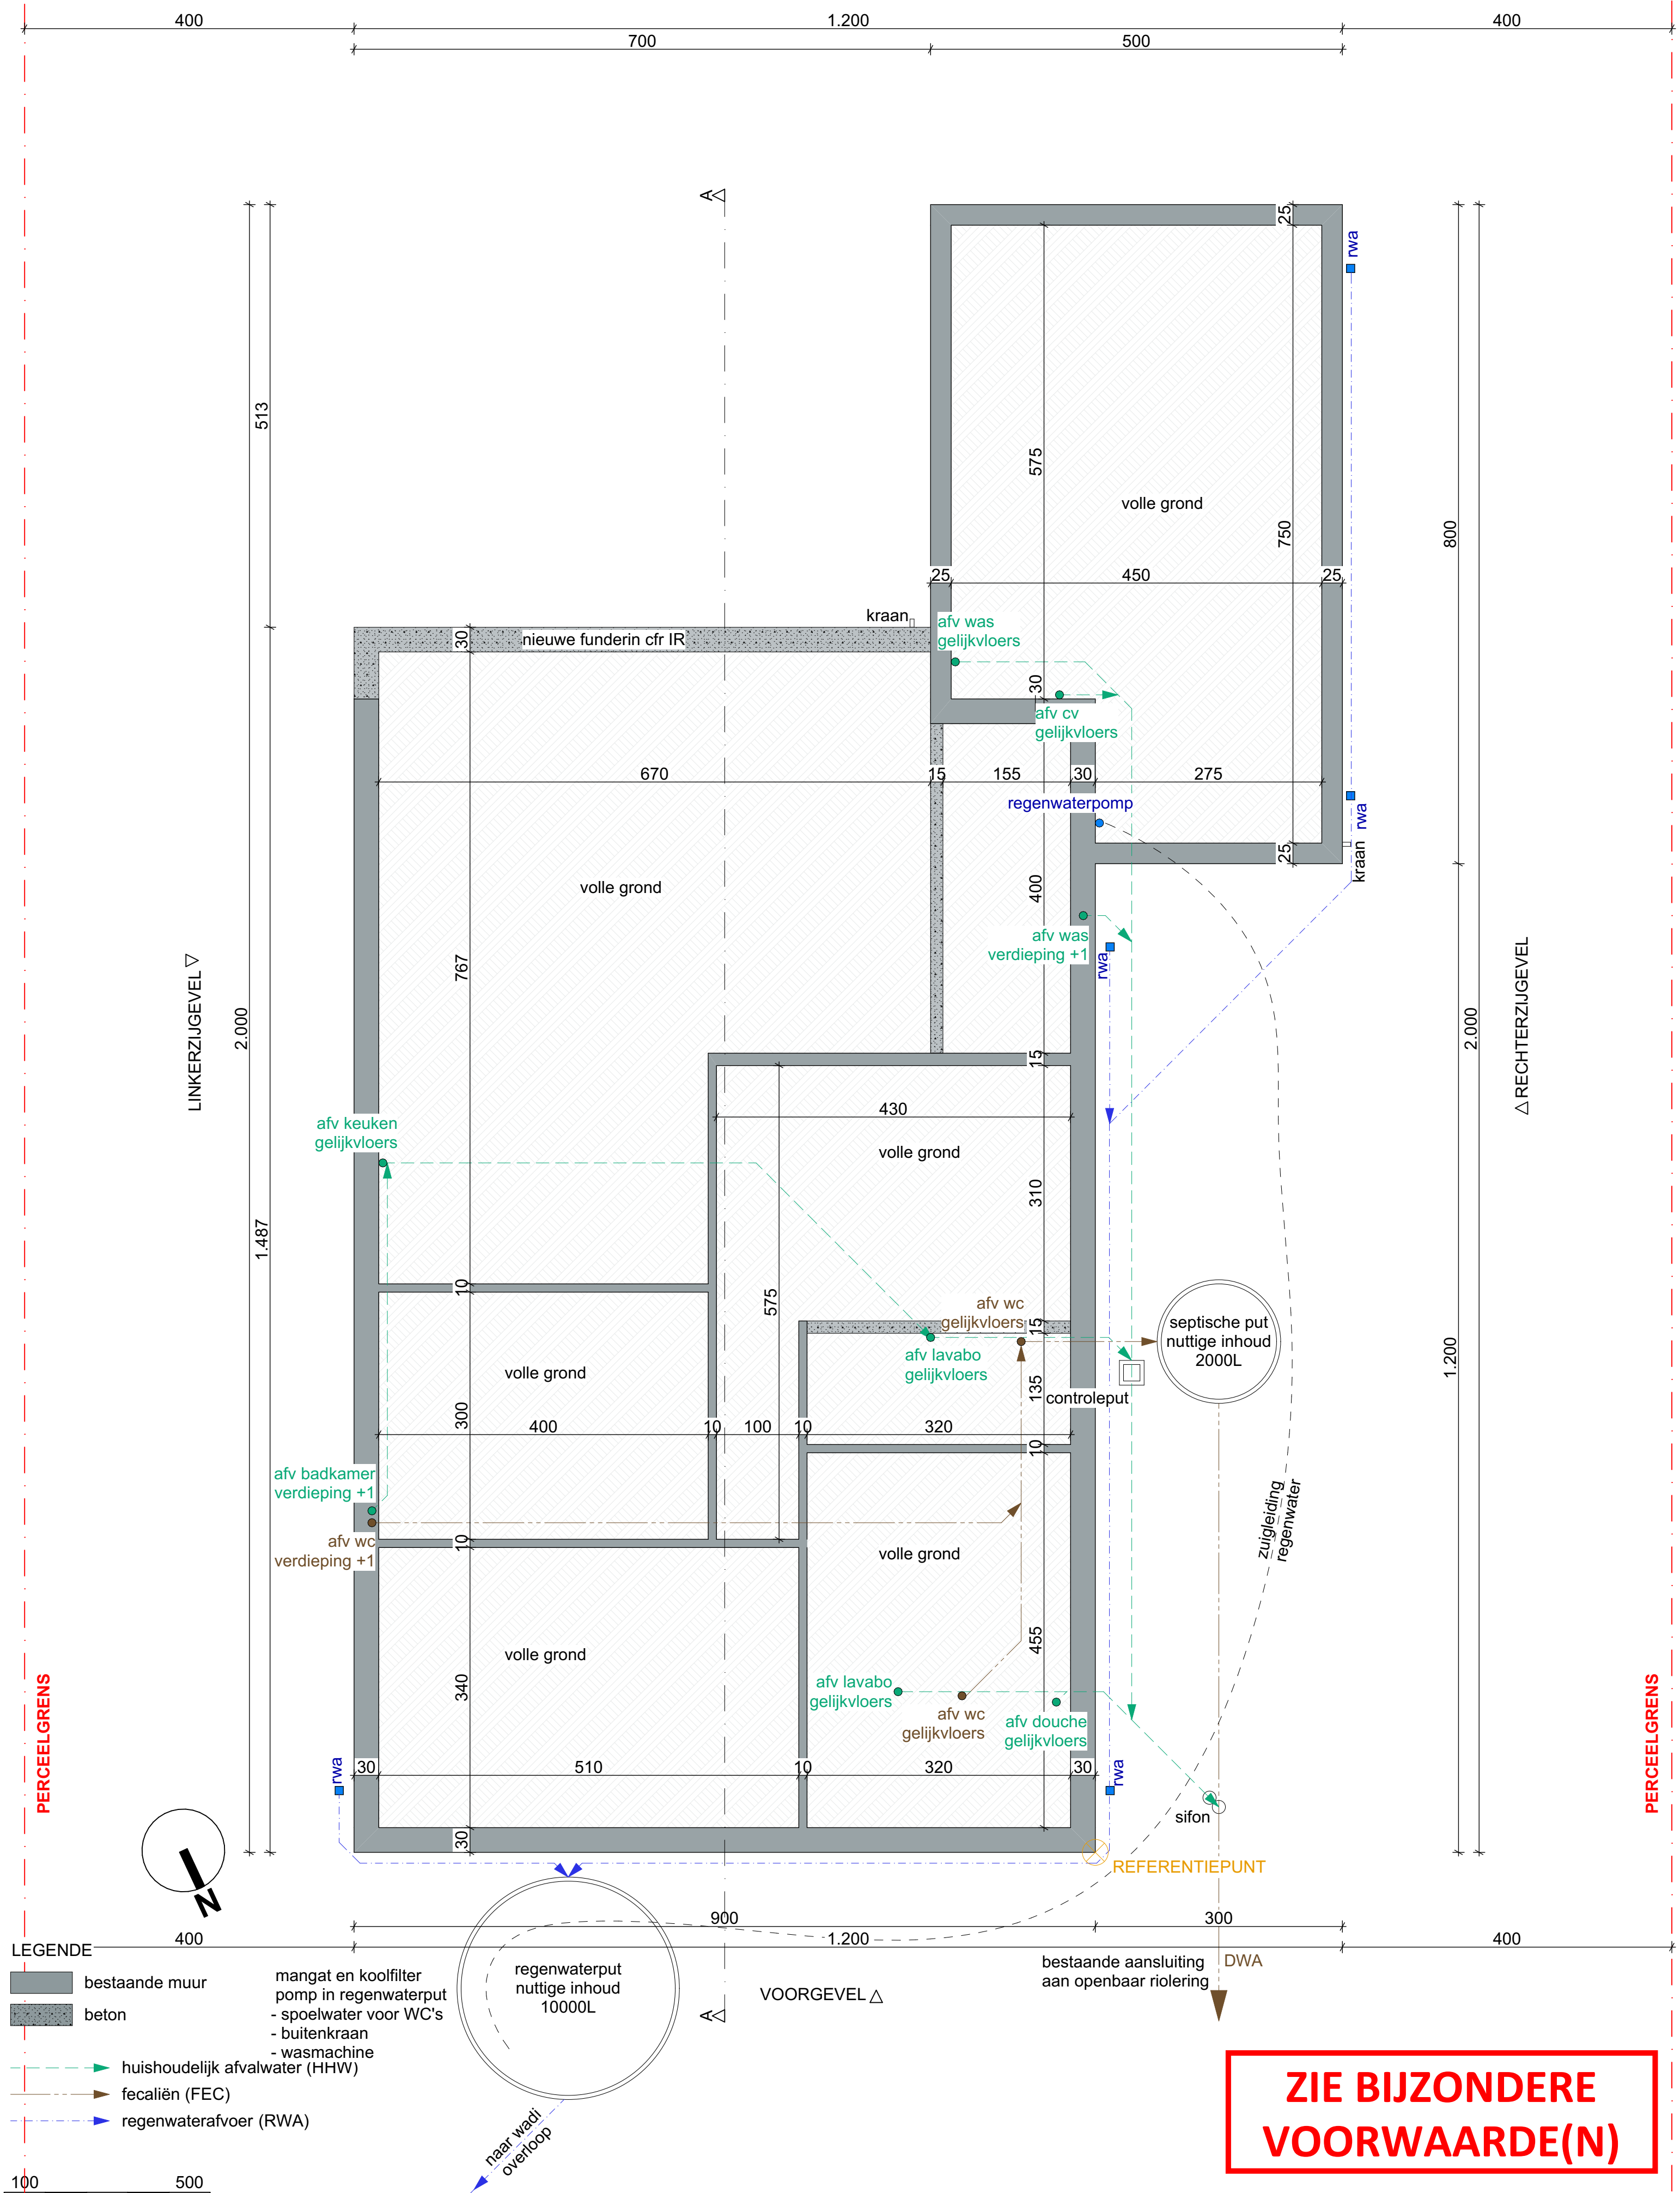

**ZIE BIJZONDERE
VOORWAARDE(N)**