
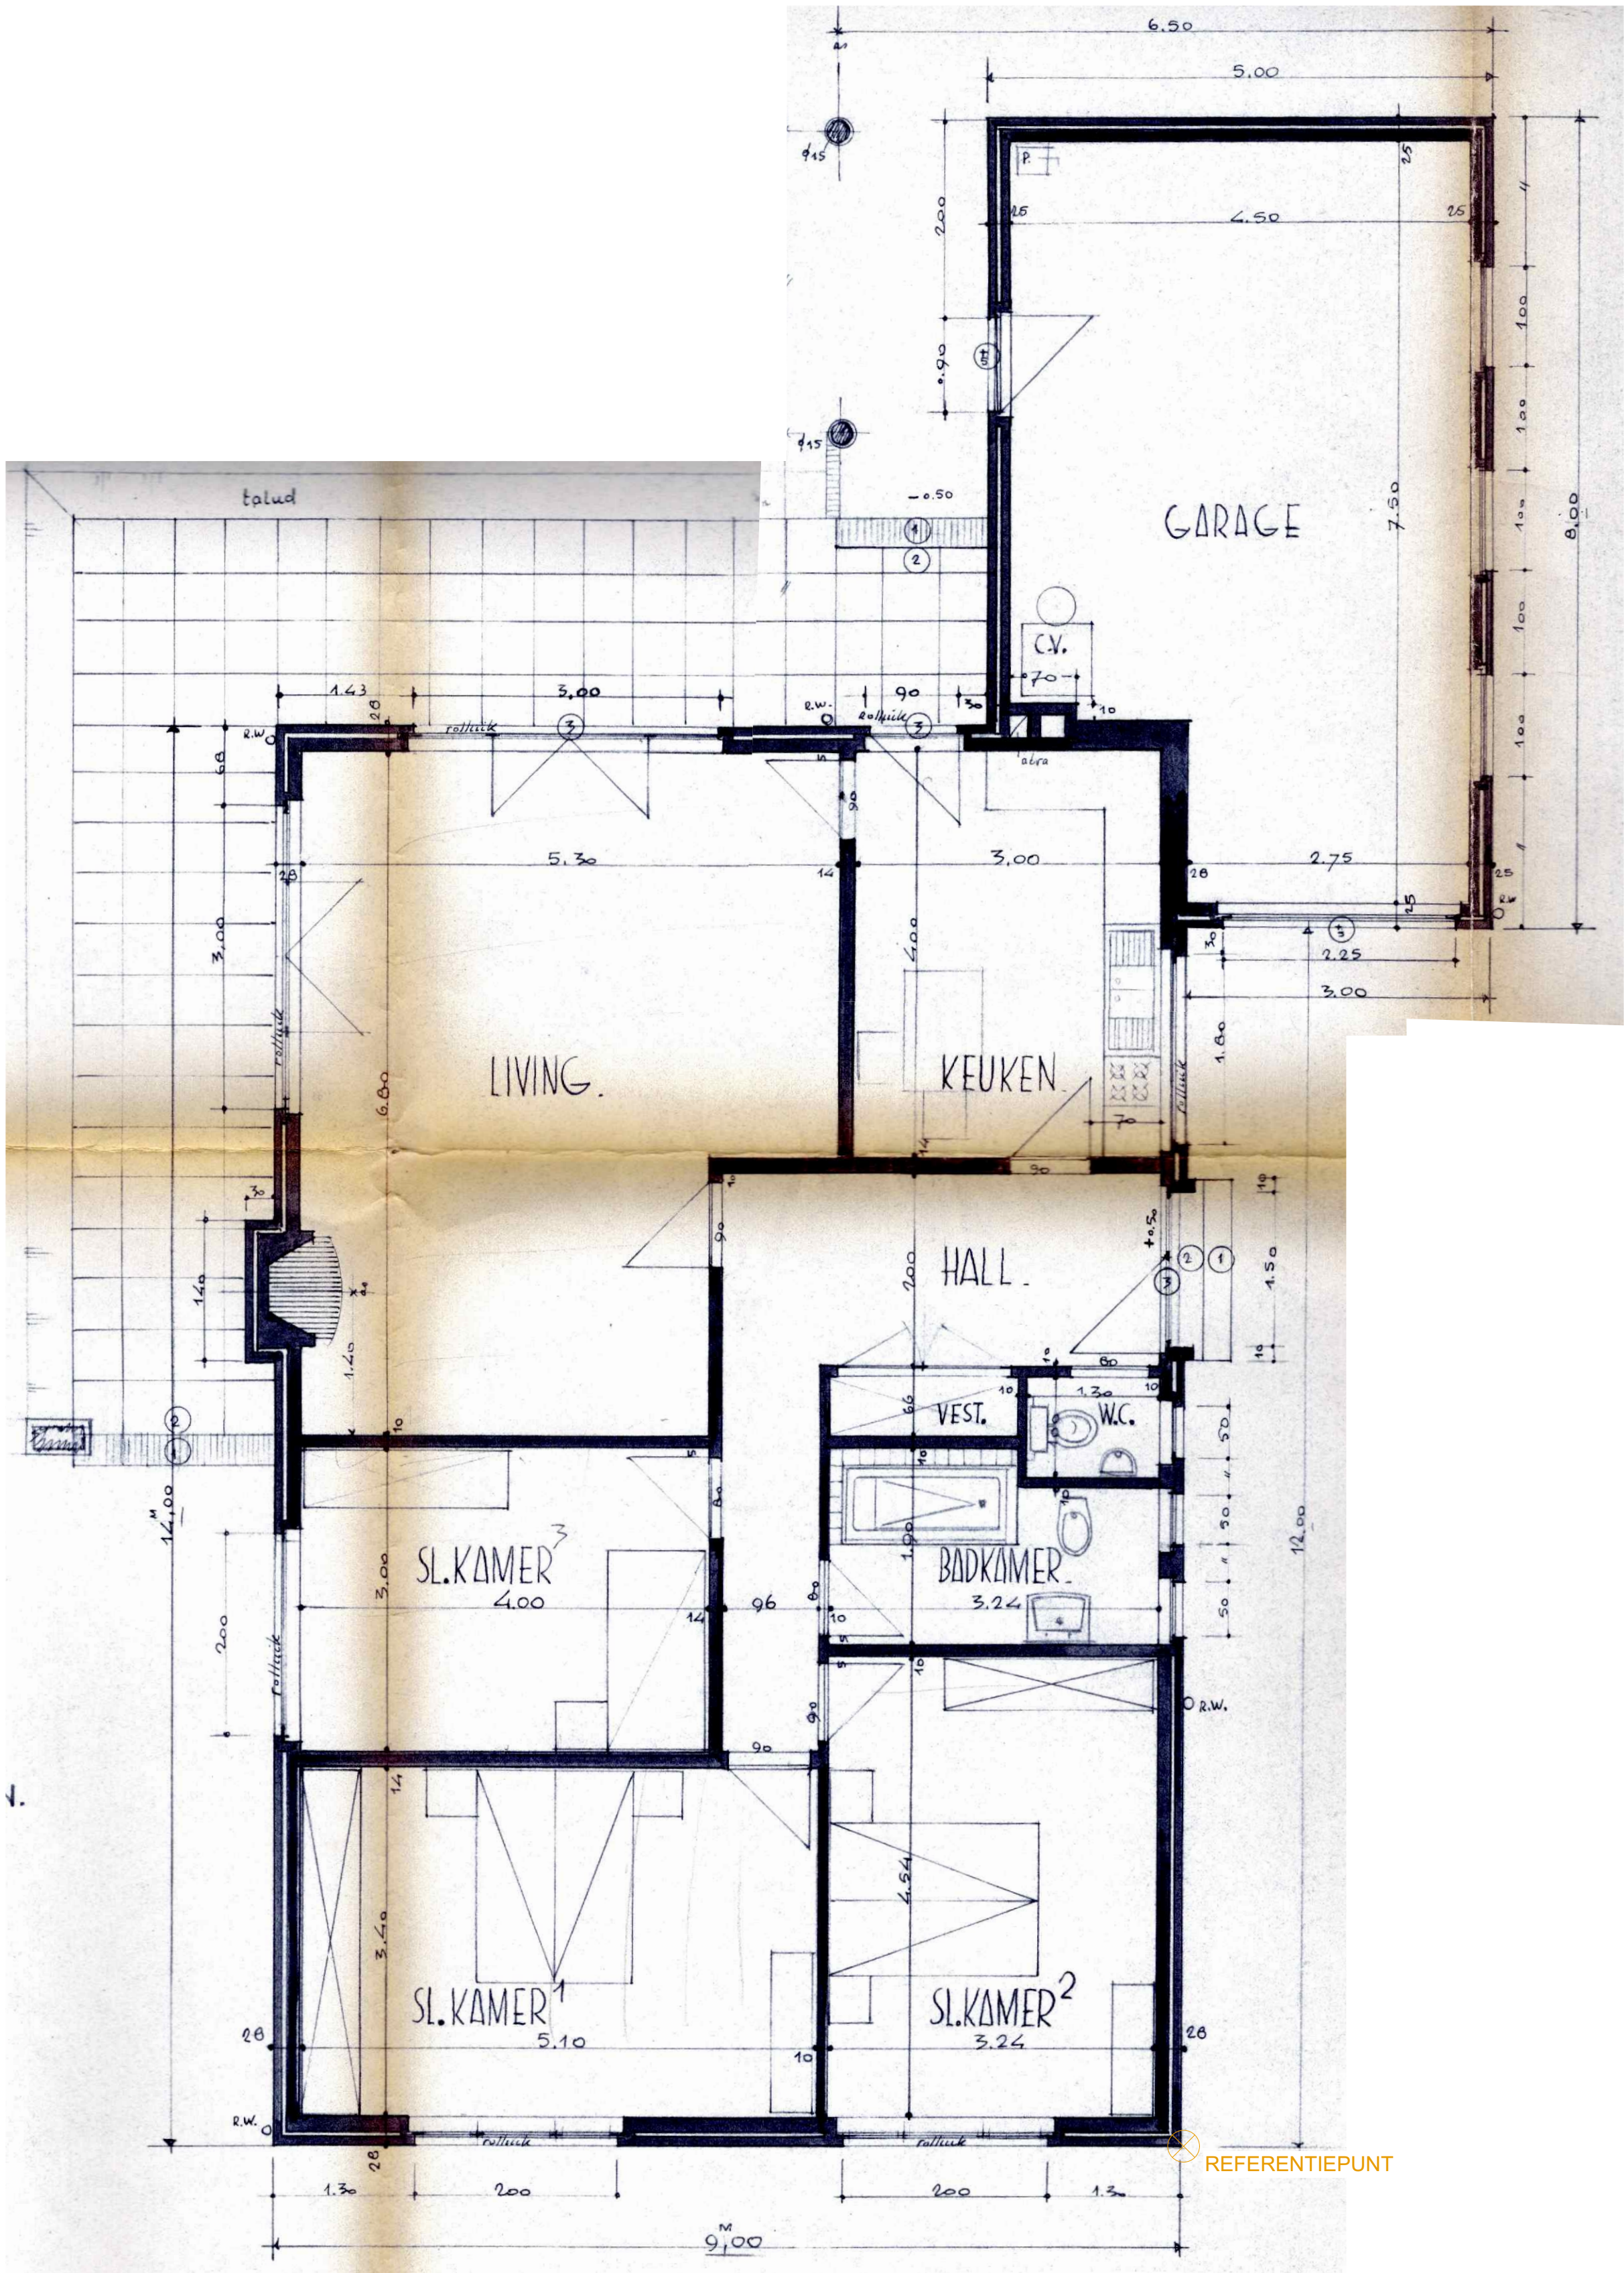


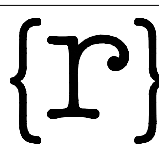

100 500

LUCHTHAVENLAAN 32 9051 GENT	DATUM 3/06/2025	FASE	PLAN	 rukiye karanfil architecten
VERGUNDE TOESTAND GELIJKVLOERS	SCHAAL A2 1/50	BA	06/35	
	PROJECTNR. 2025.09			