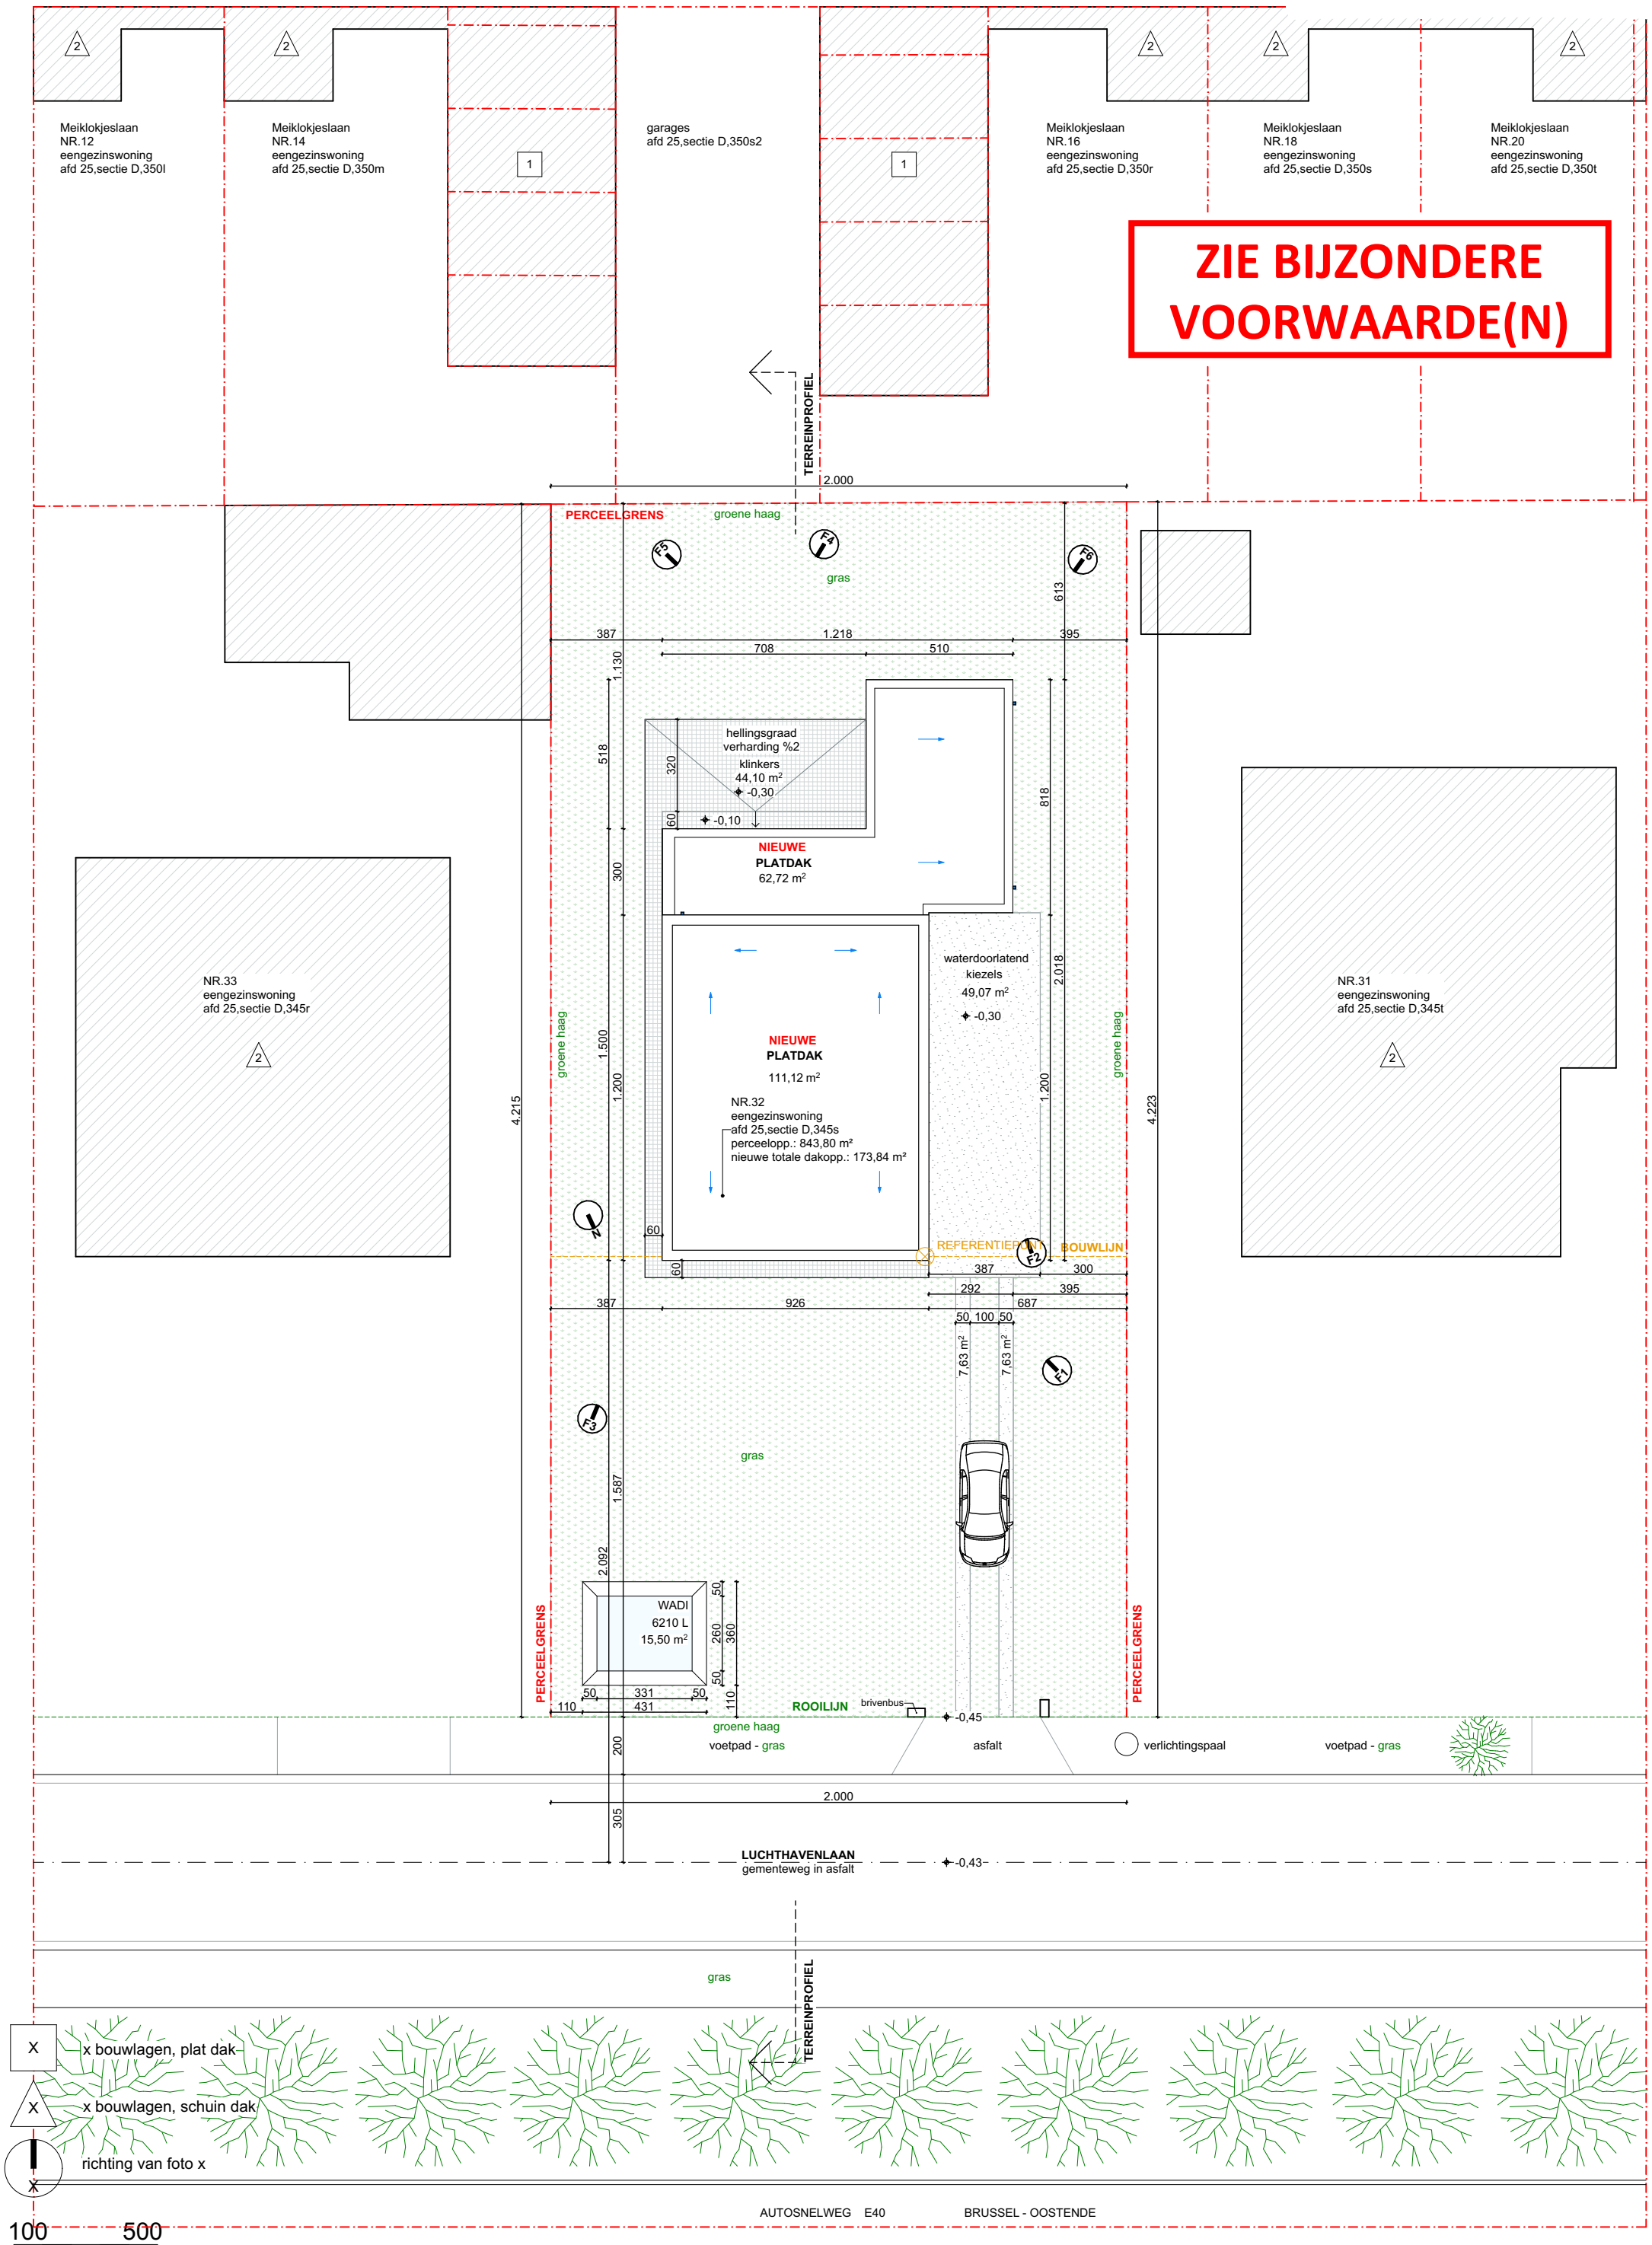

LUCHTHAVENLAAN 32 9051 GENT	DATUM 3/06/2025	FASE PLAN	rukiye karanfil architecten
NIEUWE TOESTAND INPLANTINGSPLAN	SCHAAL A3 1/200	BA 24/35	
	PROJECTNR. 2025.09		