


Totale dakoppervlakte (woning+keuken+Berging+ garage):
103.67m² -30m²=**73.67m²**
Minimale infiltratie opp: 5.89m²
Voorzien infiltratie opp: 8.8m²
Minimale infiltratie volume: 2431 liter
Voorzien infiltratie volume: 2640 liter

Principesnede Infiltratieput

- Regenwater
- Grijswaterafvoer
- Fecaal water
- Hergebruikwater

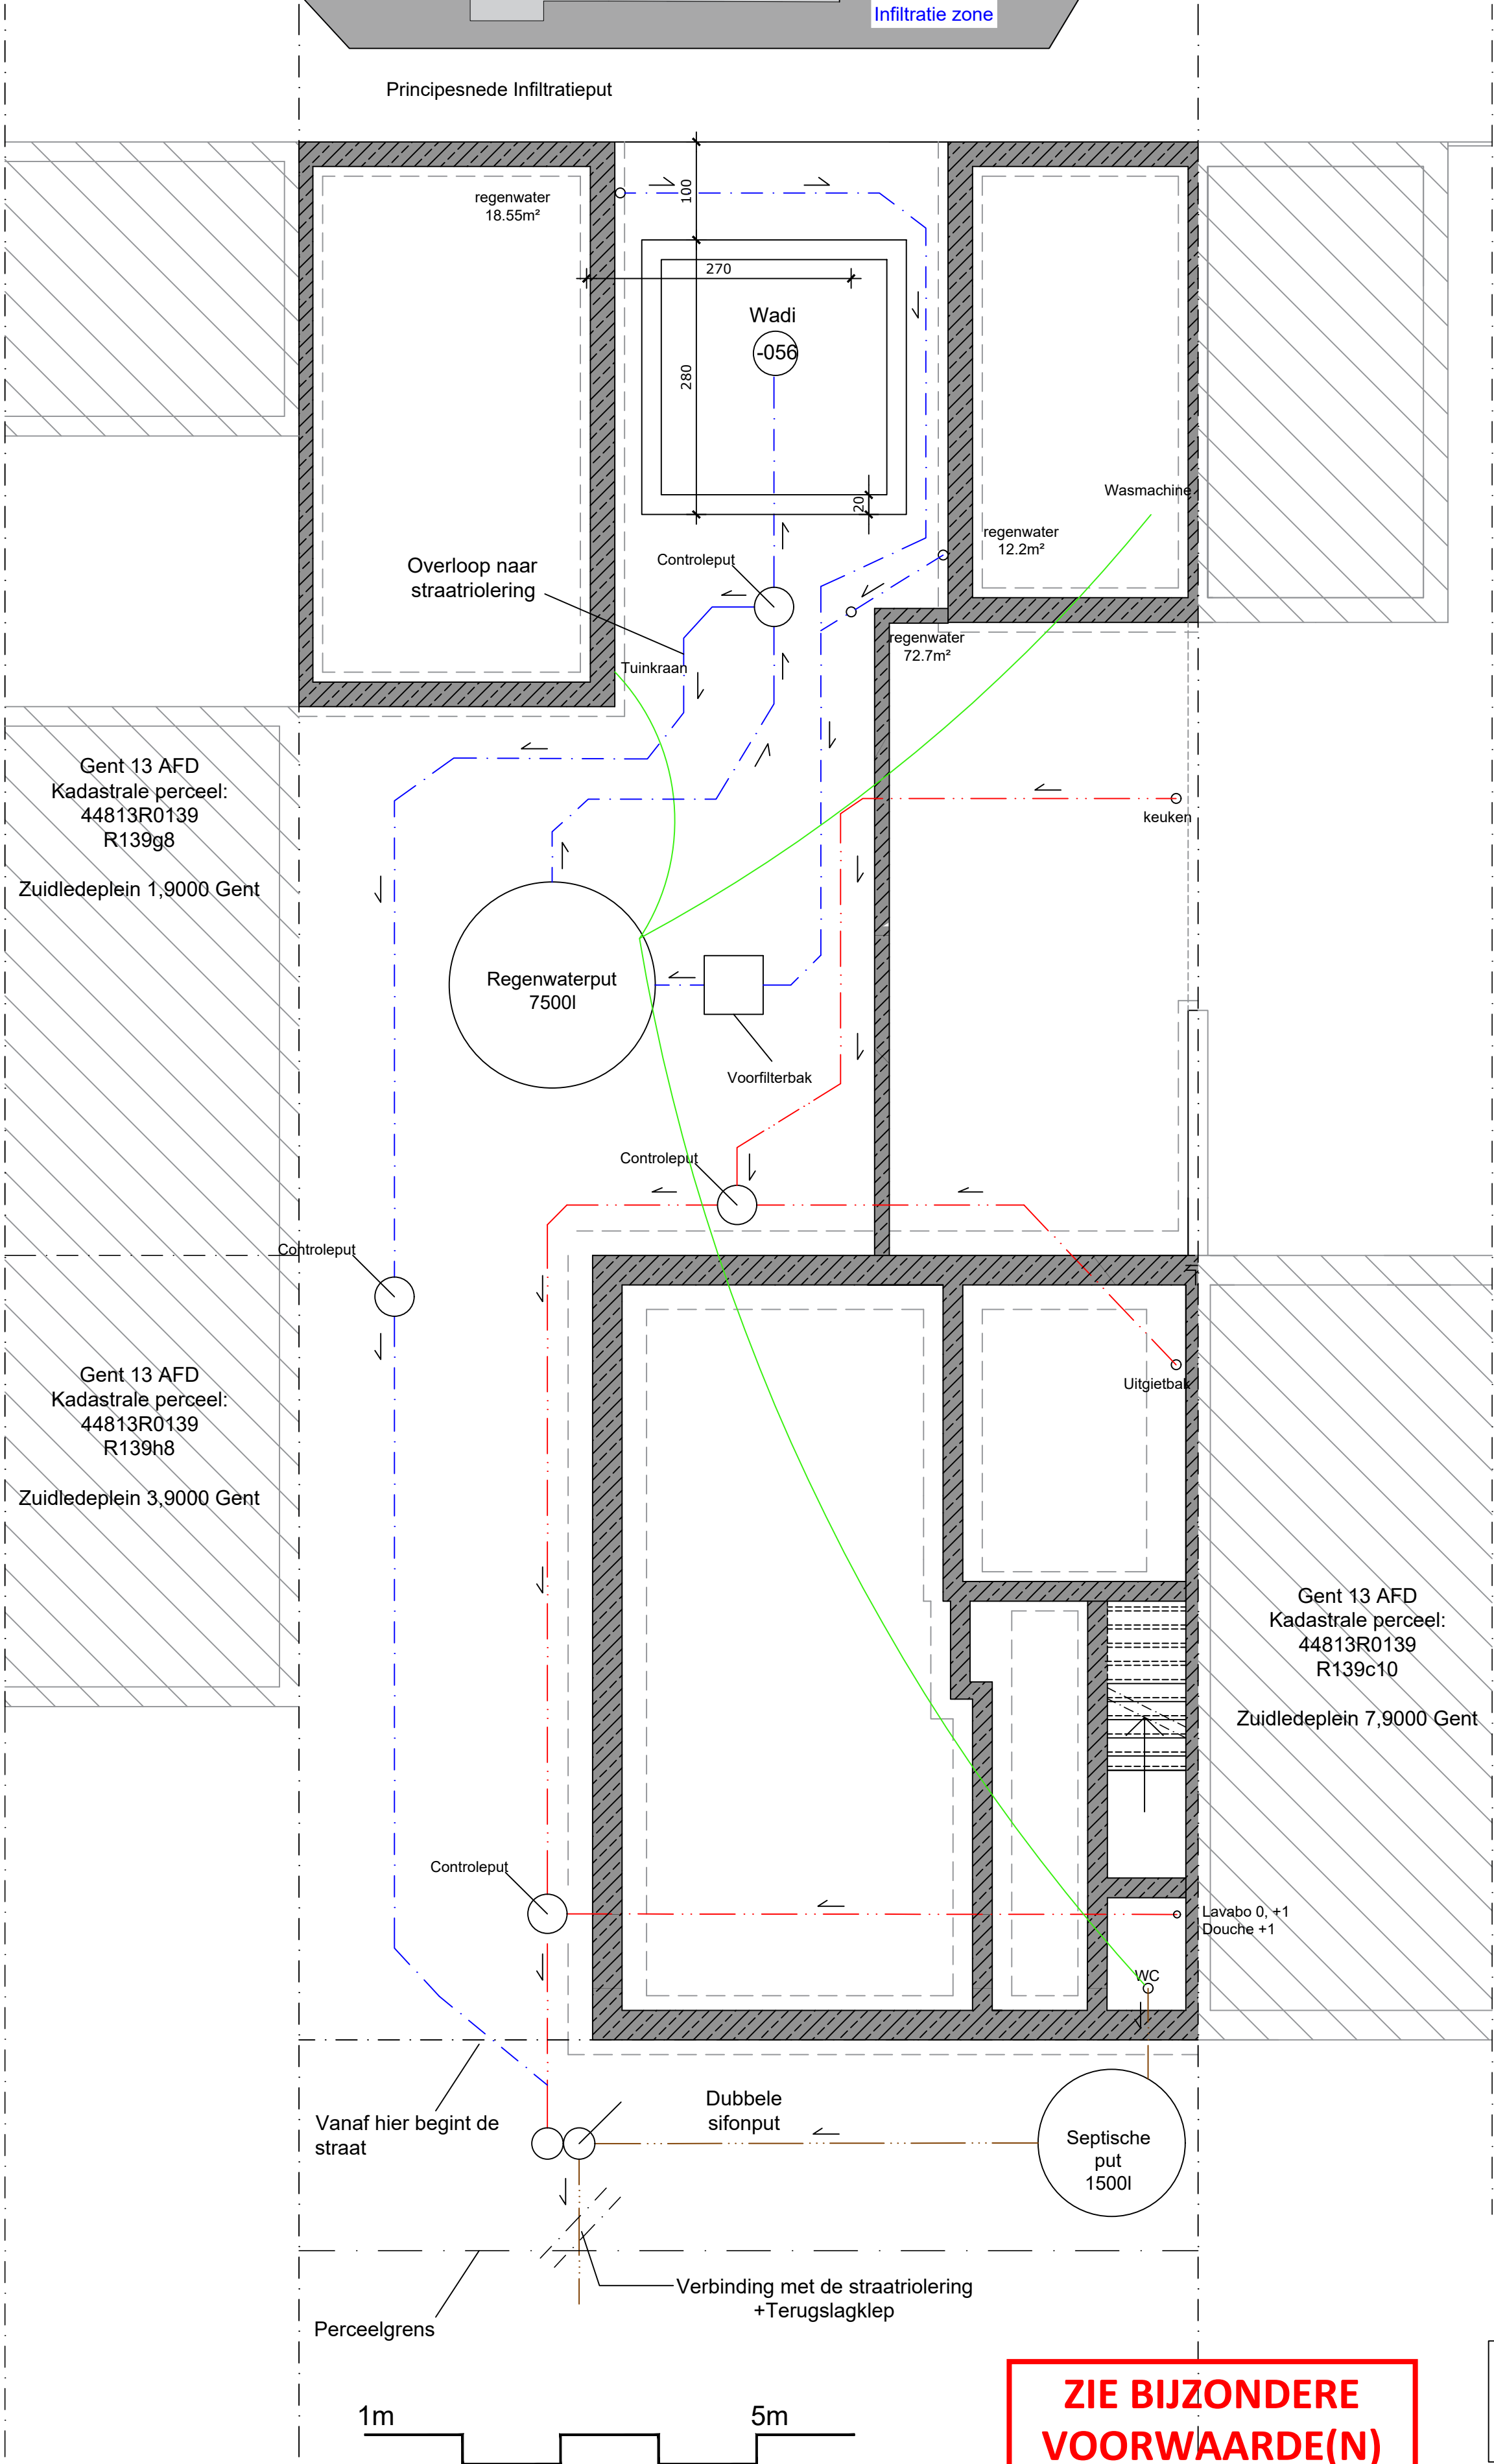

**ZIE BIJZONDERE
VOORWAARDE(N)**

Riolering - en funderingsplan
Adres: Zuidledeplein 5
9000 Gent
Omgevingsvergunning
Nieuwe toestand
Schaal 1/50