


- Gabarit Klein Raamhof 5-7
- Gabarit Klein Raamhof 13

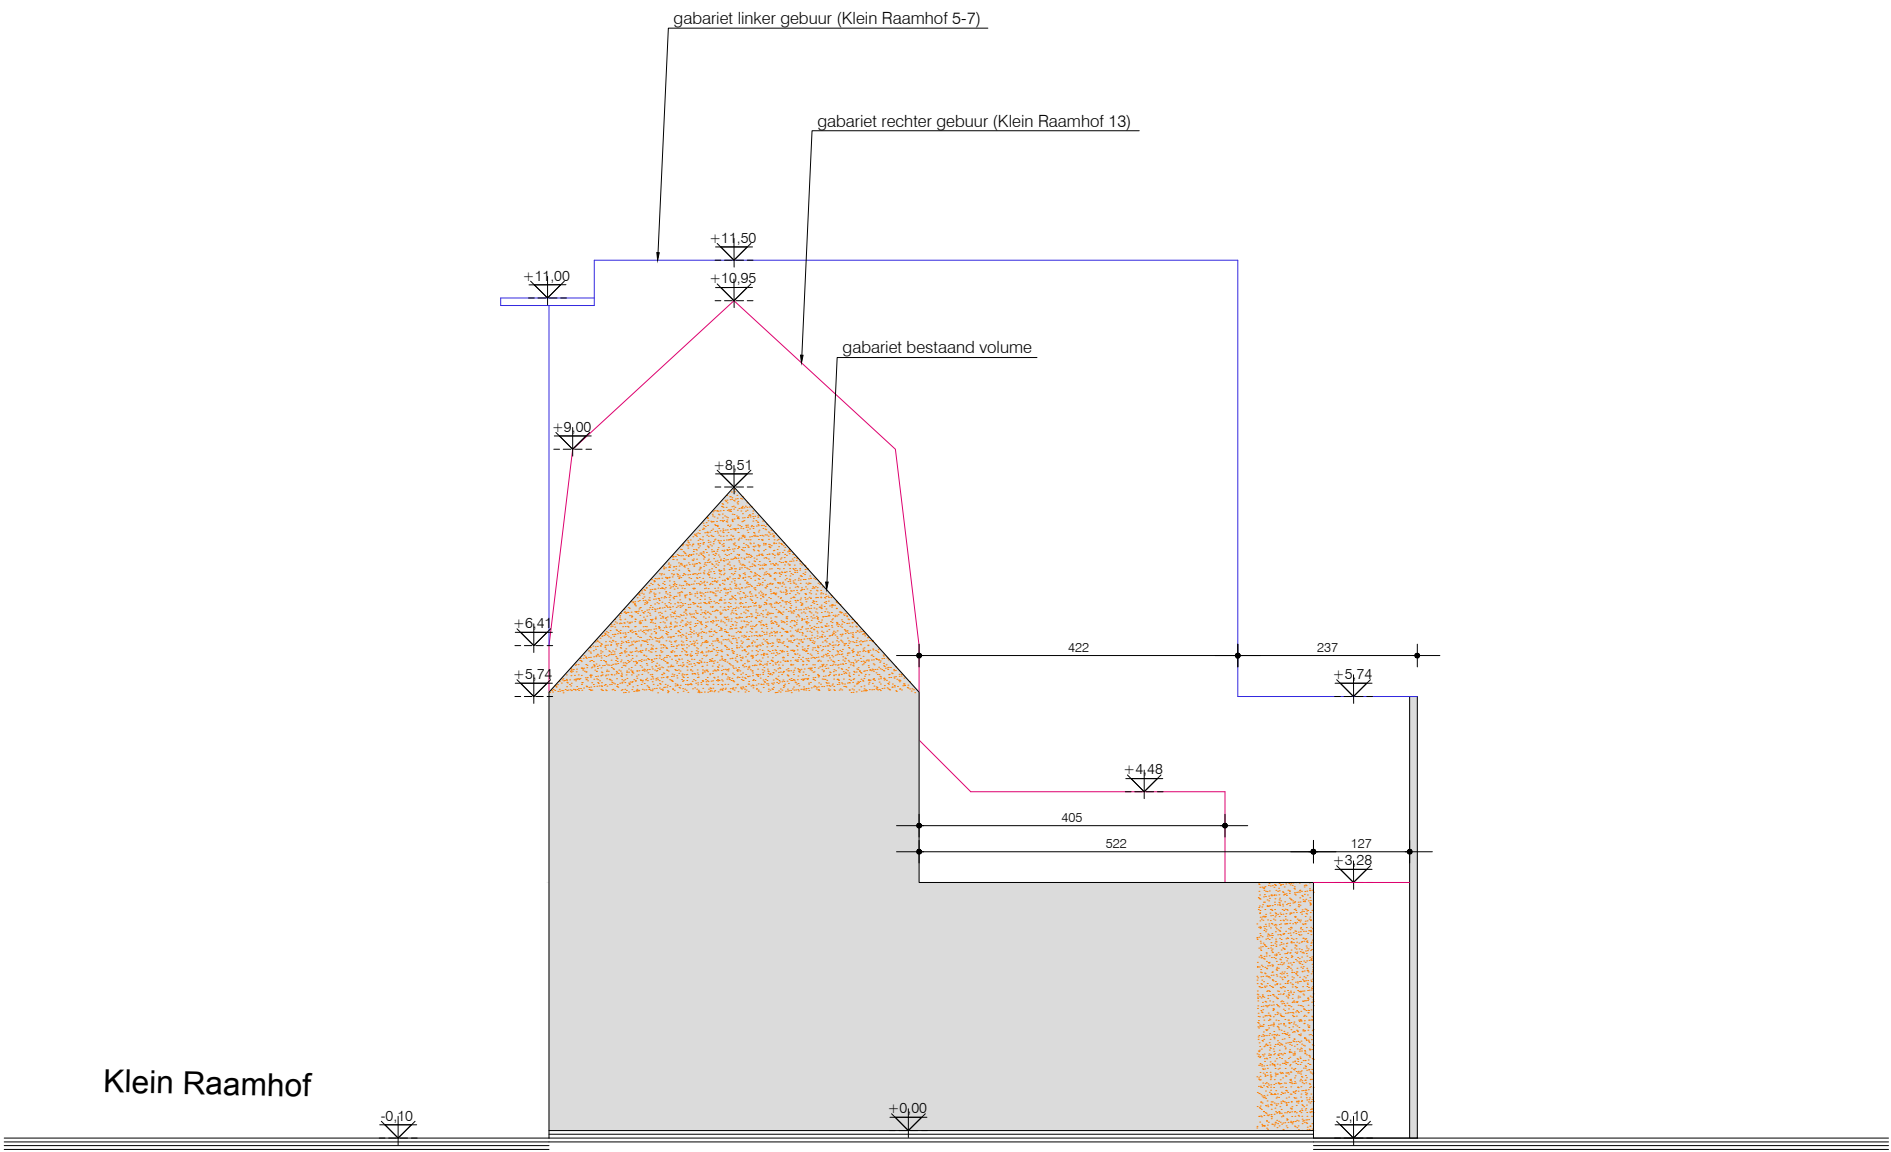

terreinprofiel
bestaande toestand
alle afmetingen zijn in cm
schaal 1/100

