


ZIE BIJZONDERE
VOORWAARDE(N)

Perceelgrens

Perceelgrens

Graslei Graslei nr.9/Korenmarkt nr.20

Graslei nr.9/Korenmarkt nr.20 Korenmarkt

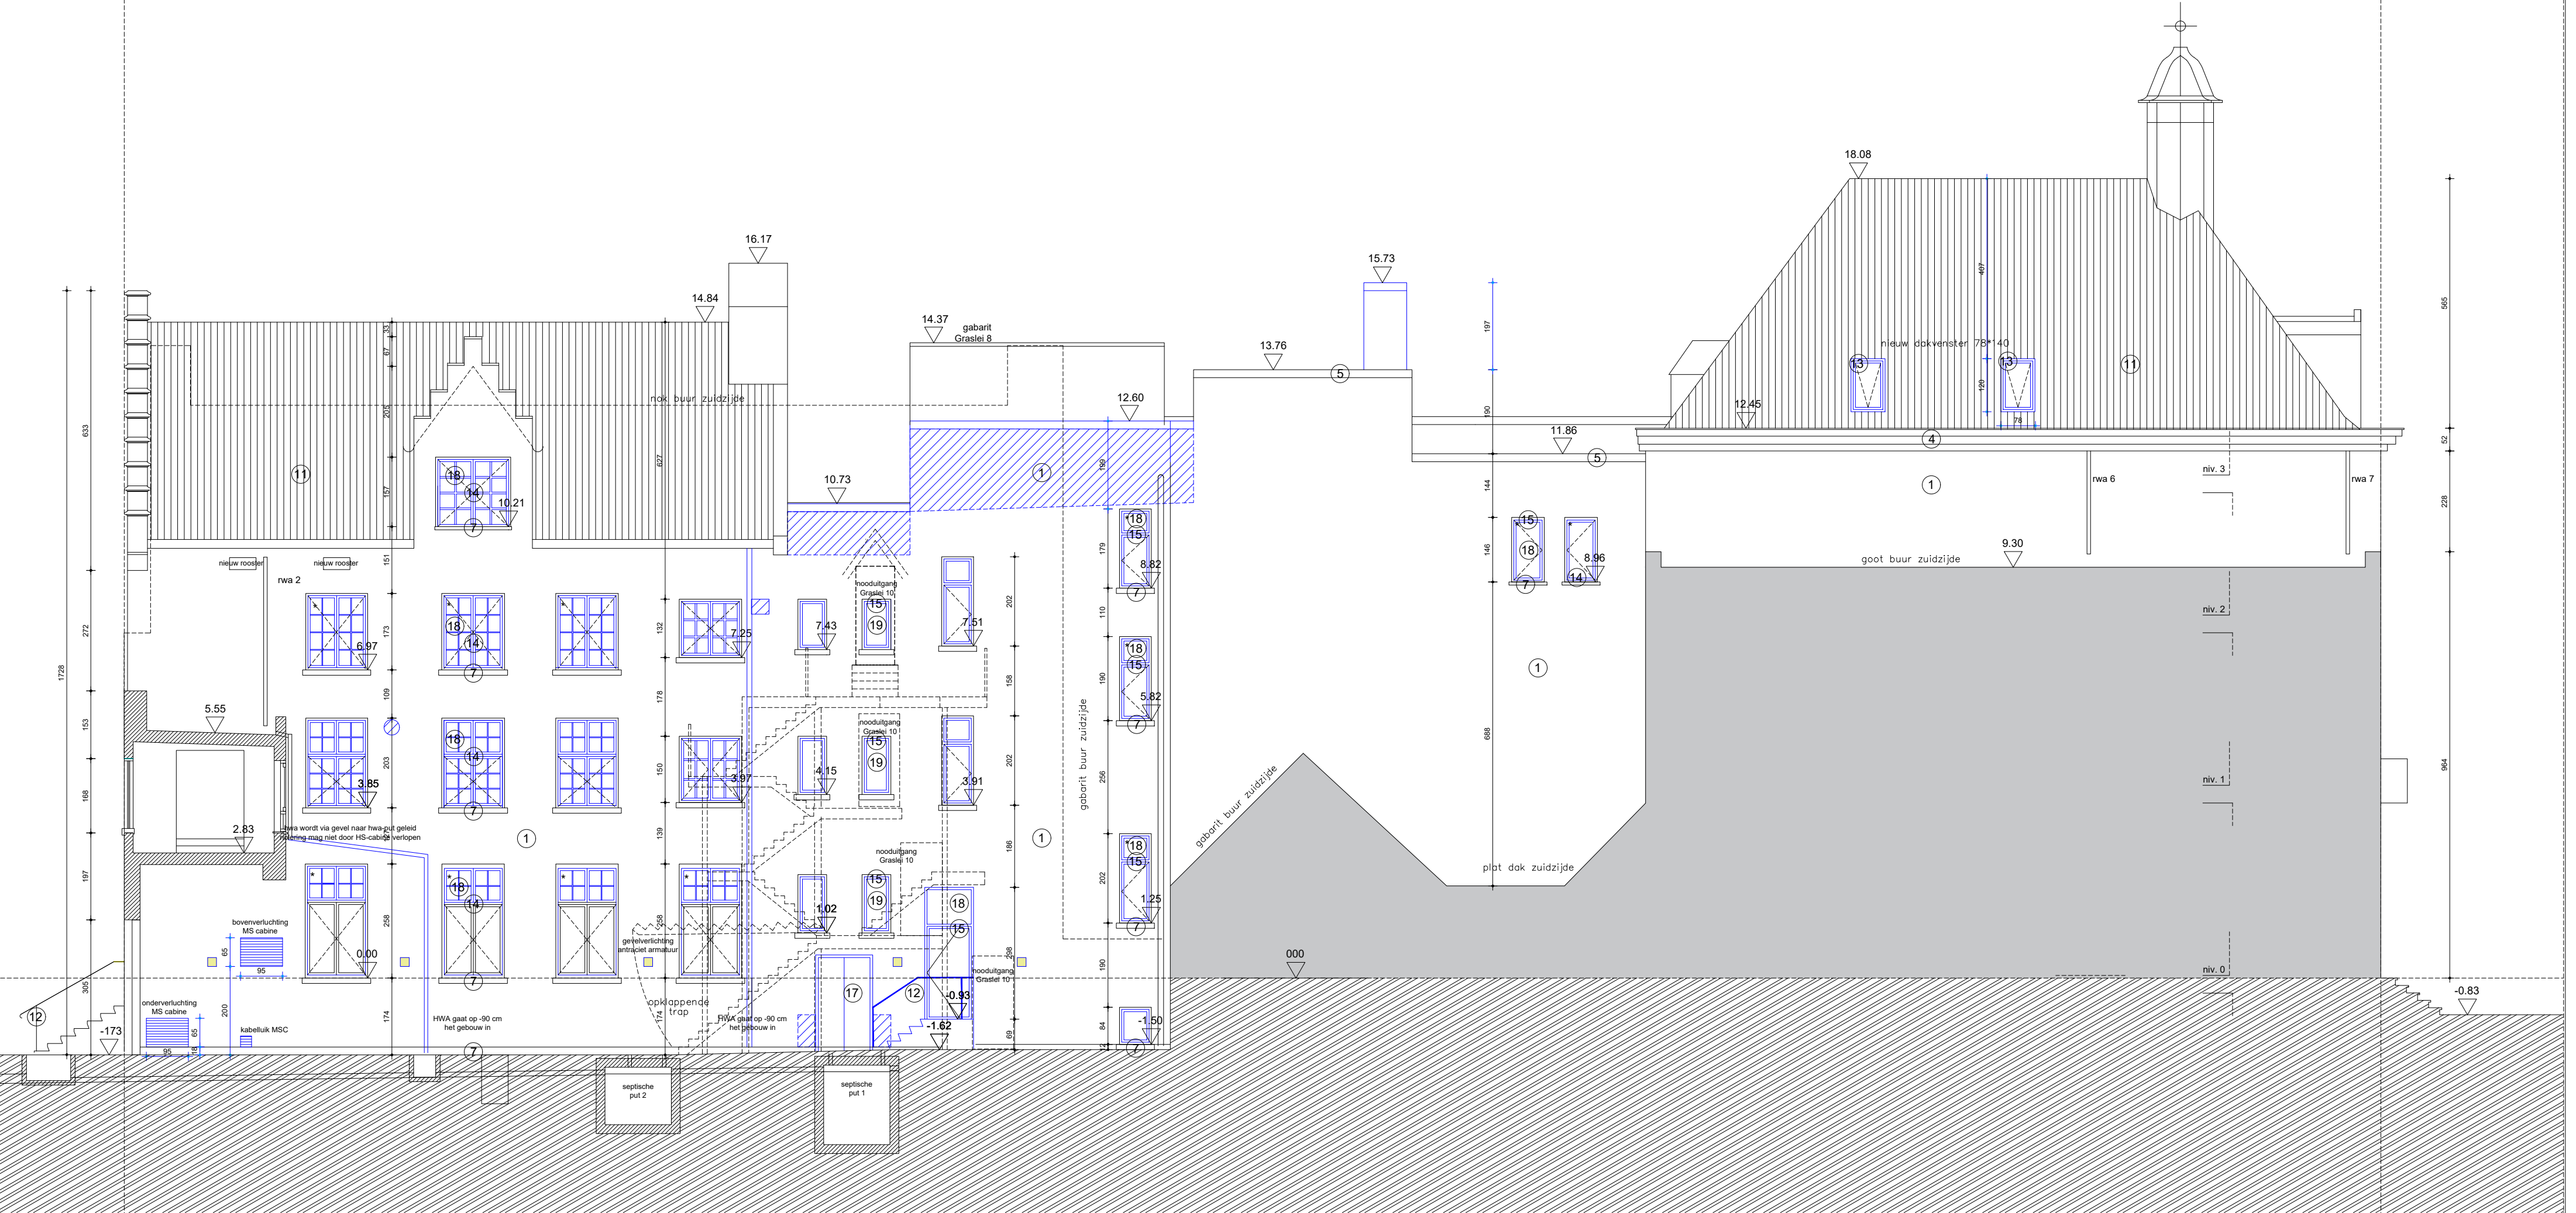

BA_Gras_G_N_03_Zuidgevel