


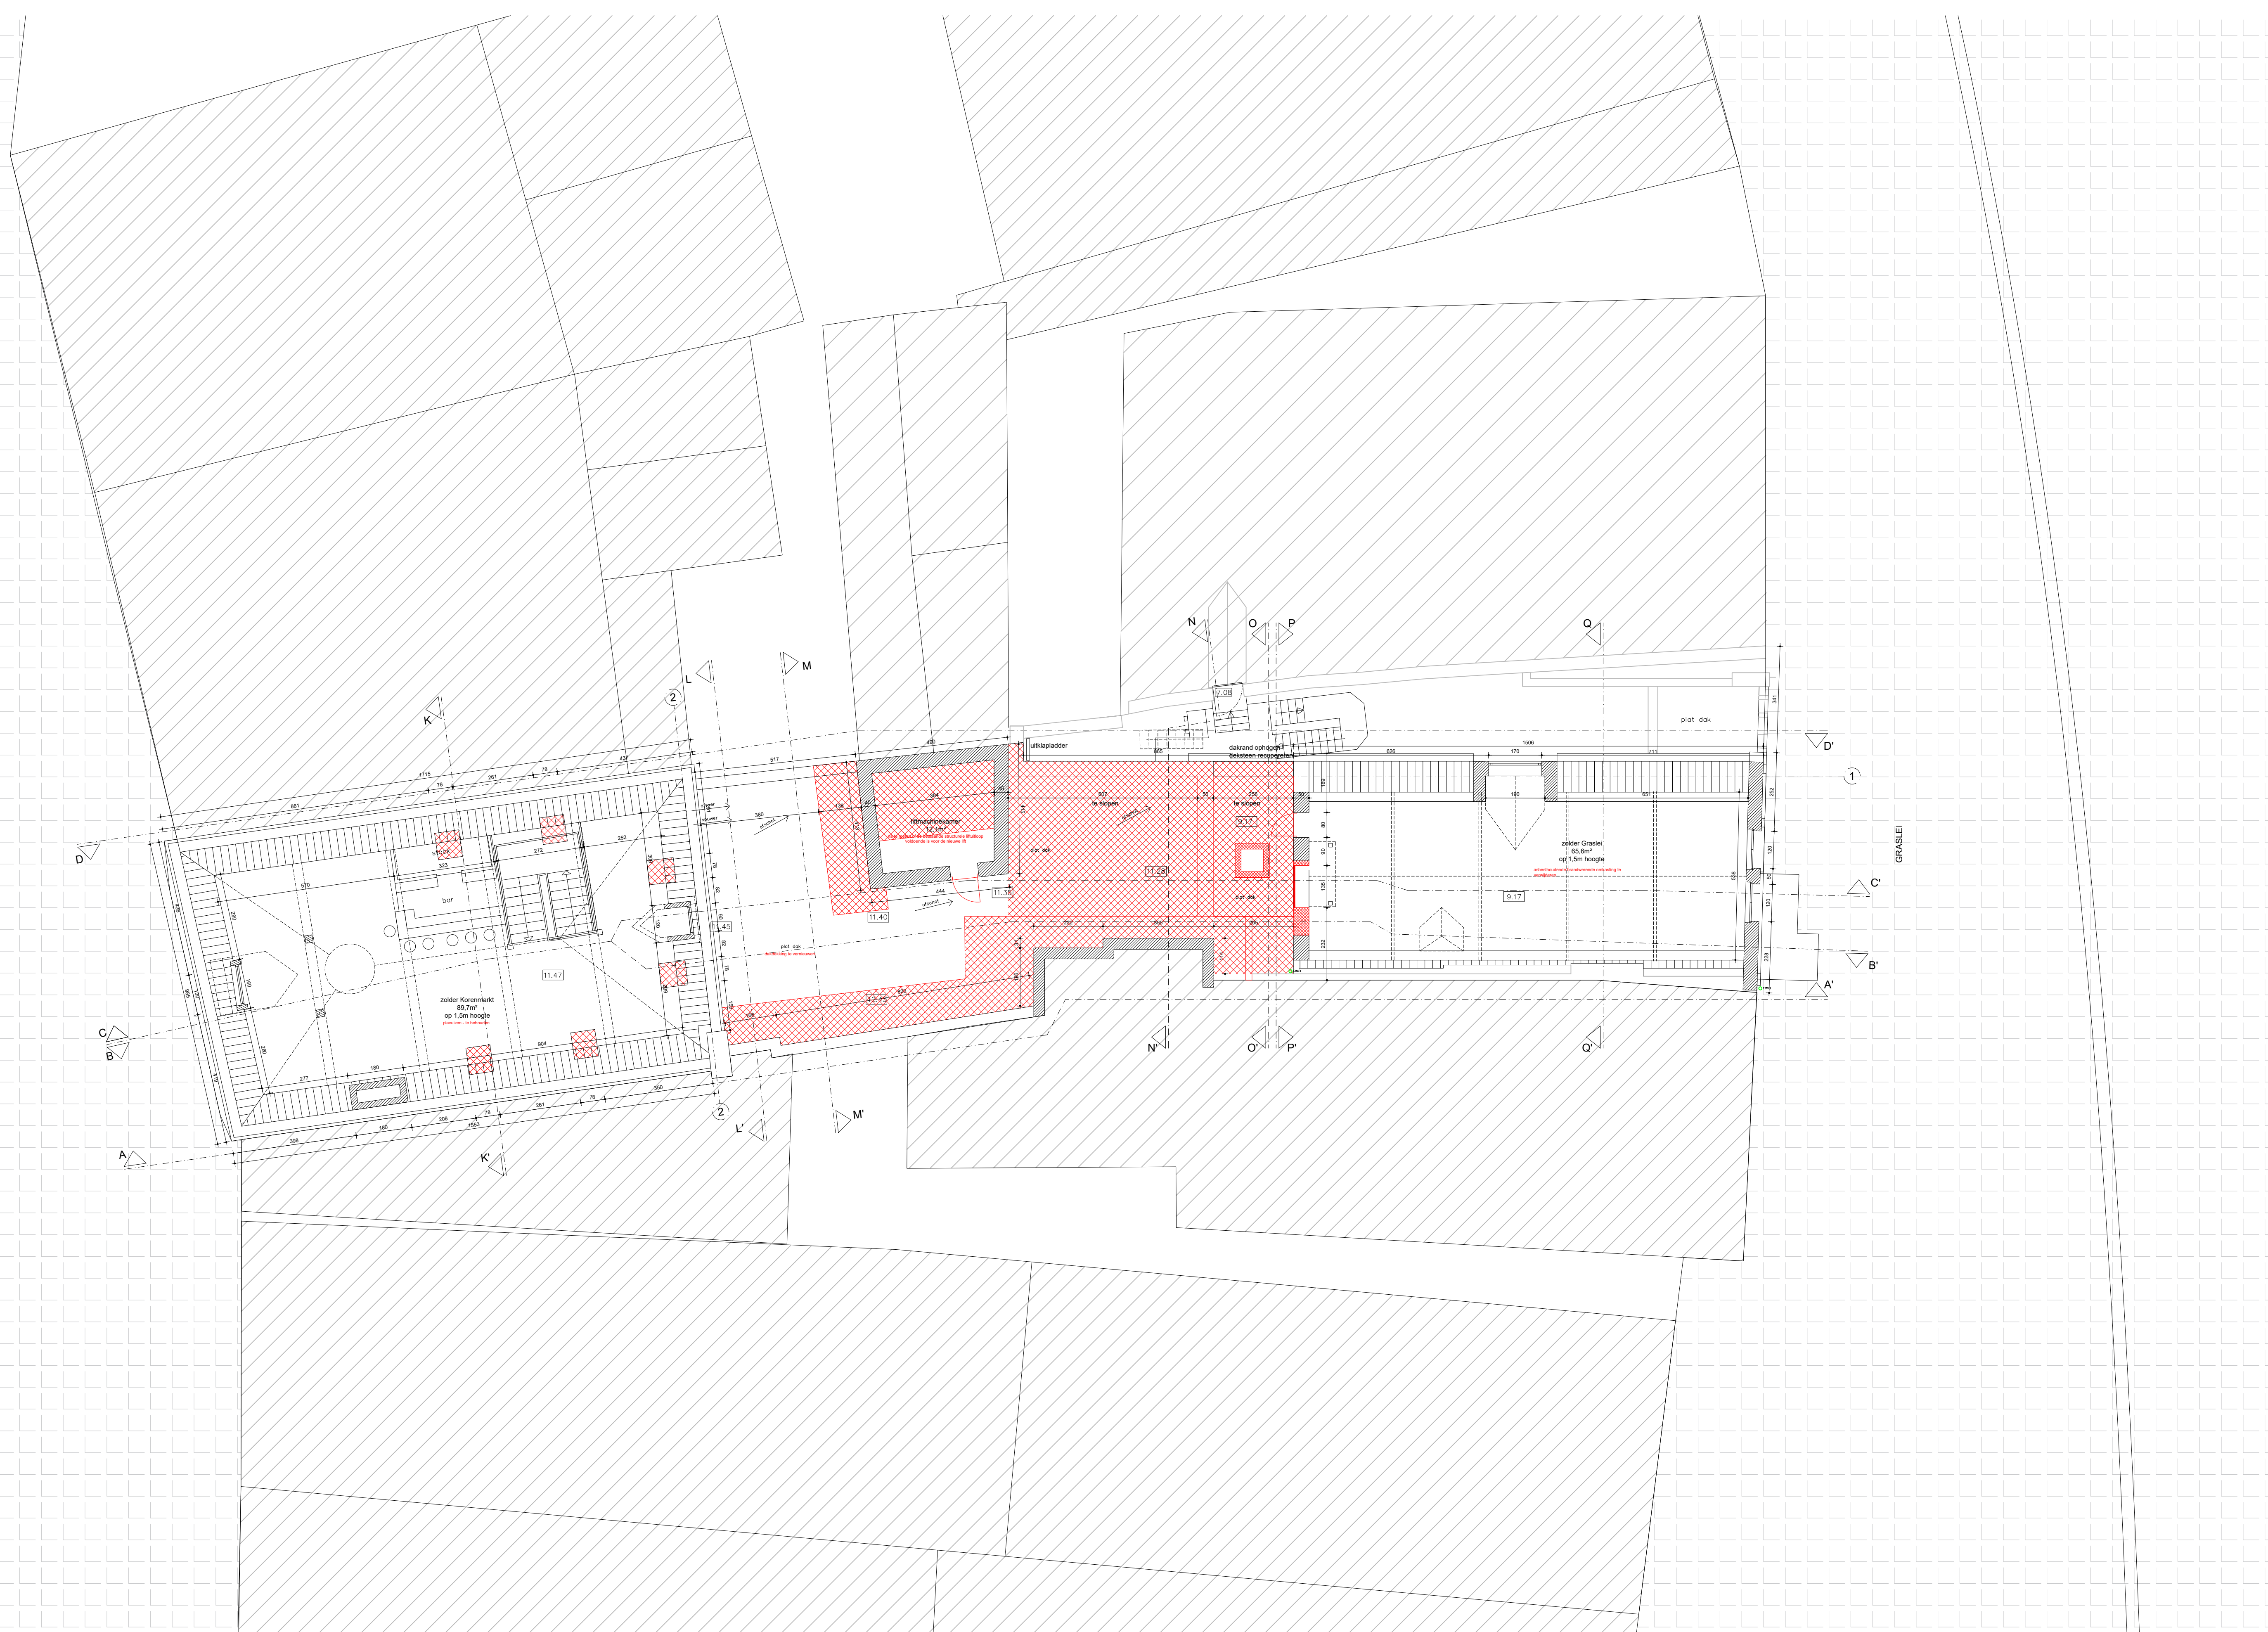

BA_Gras_P_B_03_Derde verdieping



Architect
LOW architecten bvba.
F. Rooseveltplaats 12
B 2060 Antwerpen
t +32 3 232.35.59

Bouwheer
Mavico Investments
Vaartstraat 9
1880 Kapelle-op-den-Bos


Bouwplaats
Korenmarkt 20
-Graslei 9
9000 Gent

Dossier
2104 GRAS

Betreft
Aanvraag
Omgevings-
vergunning

Datum
10/06/2025

Schaal
1/100

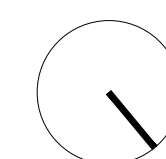

Casco verbouwing van de Wapens van Zeeland