


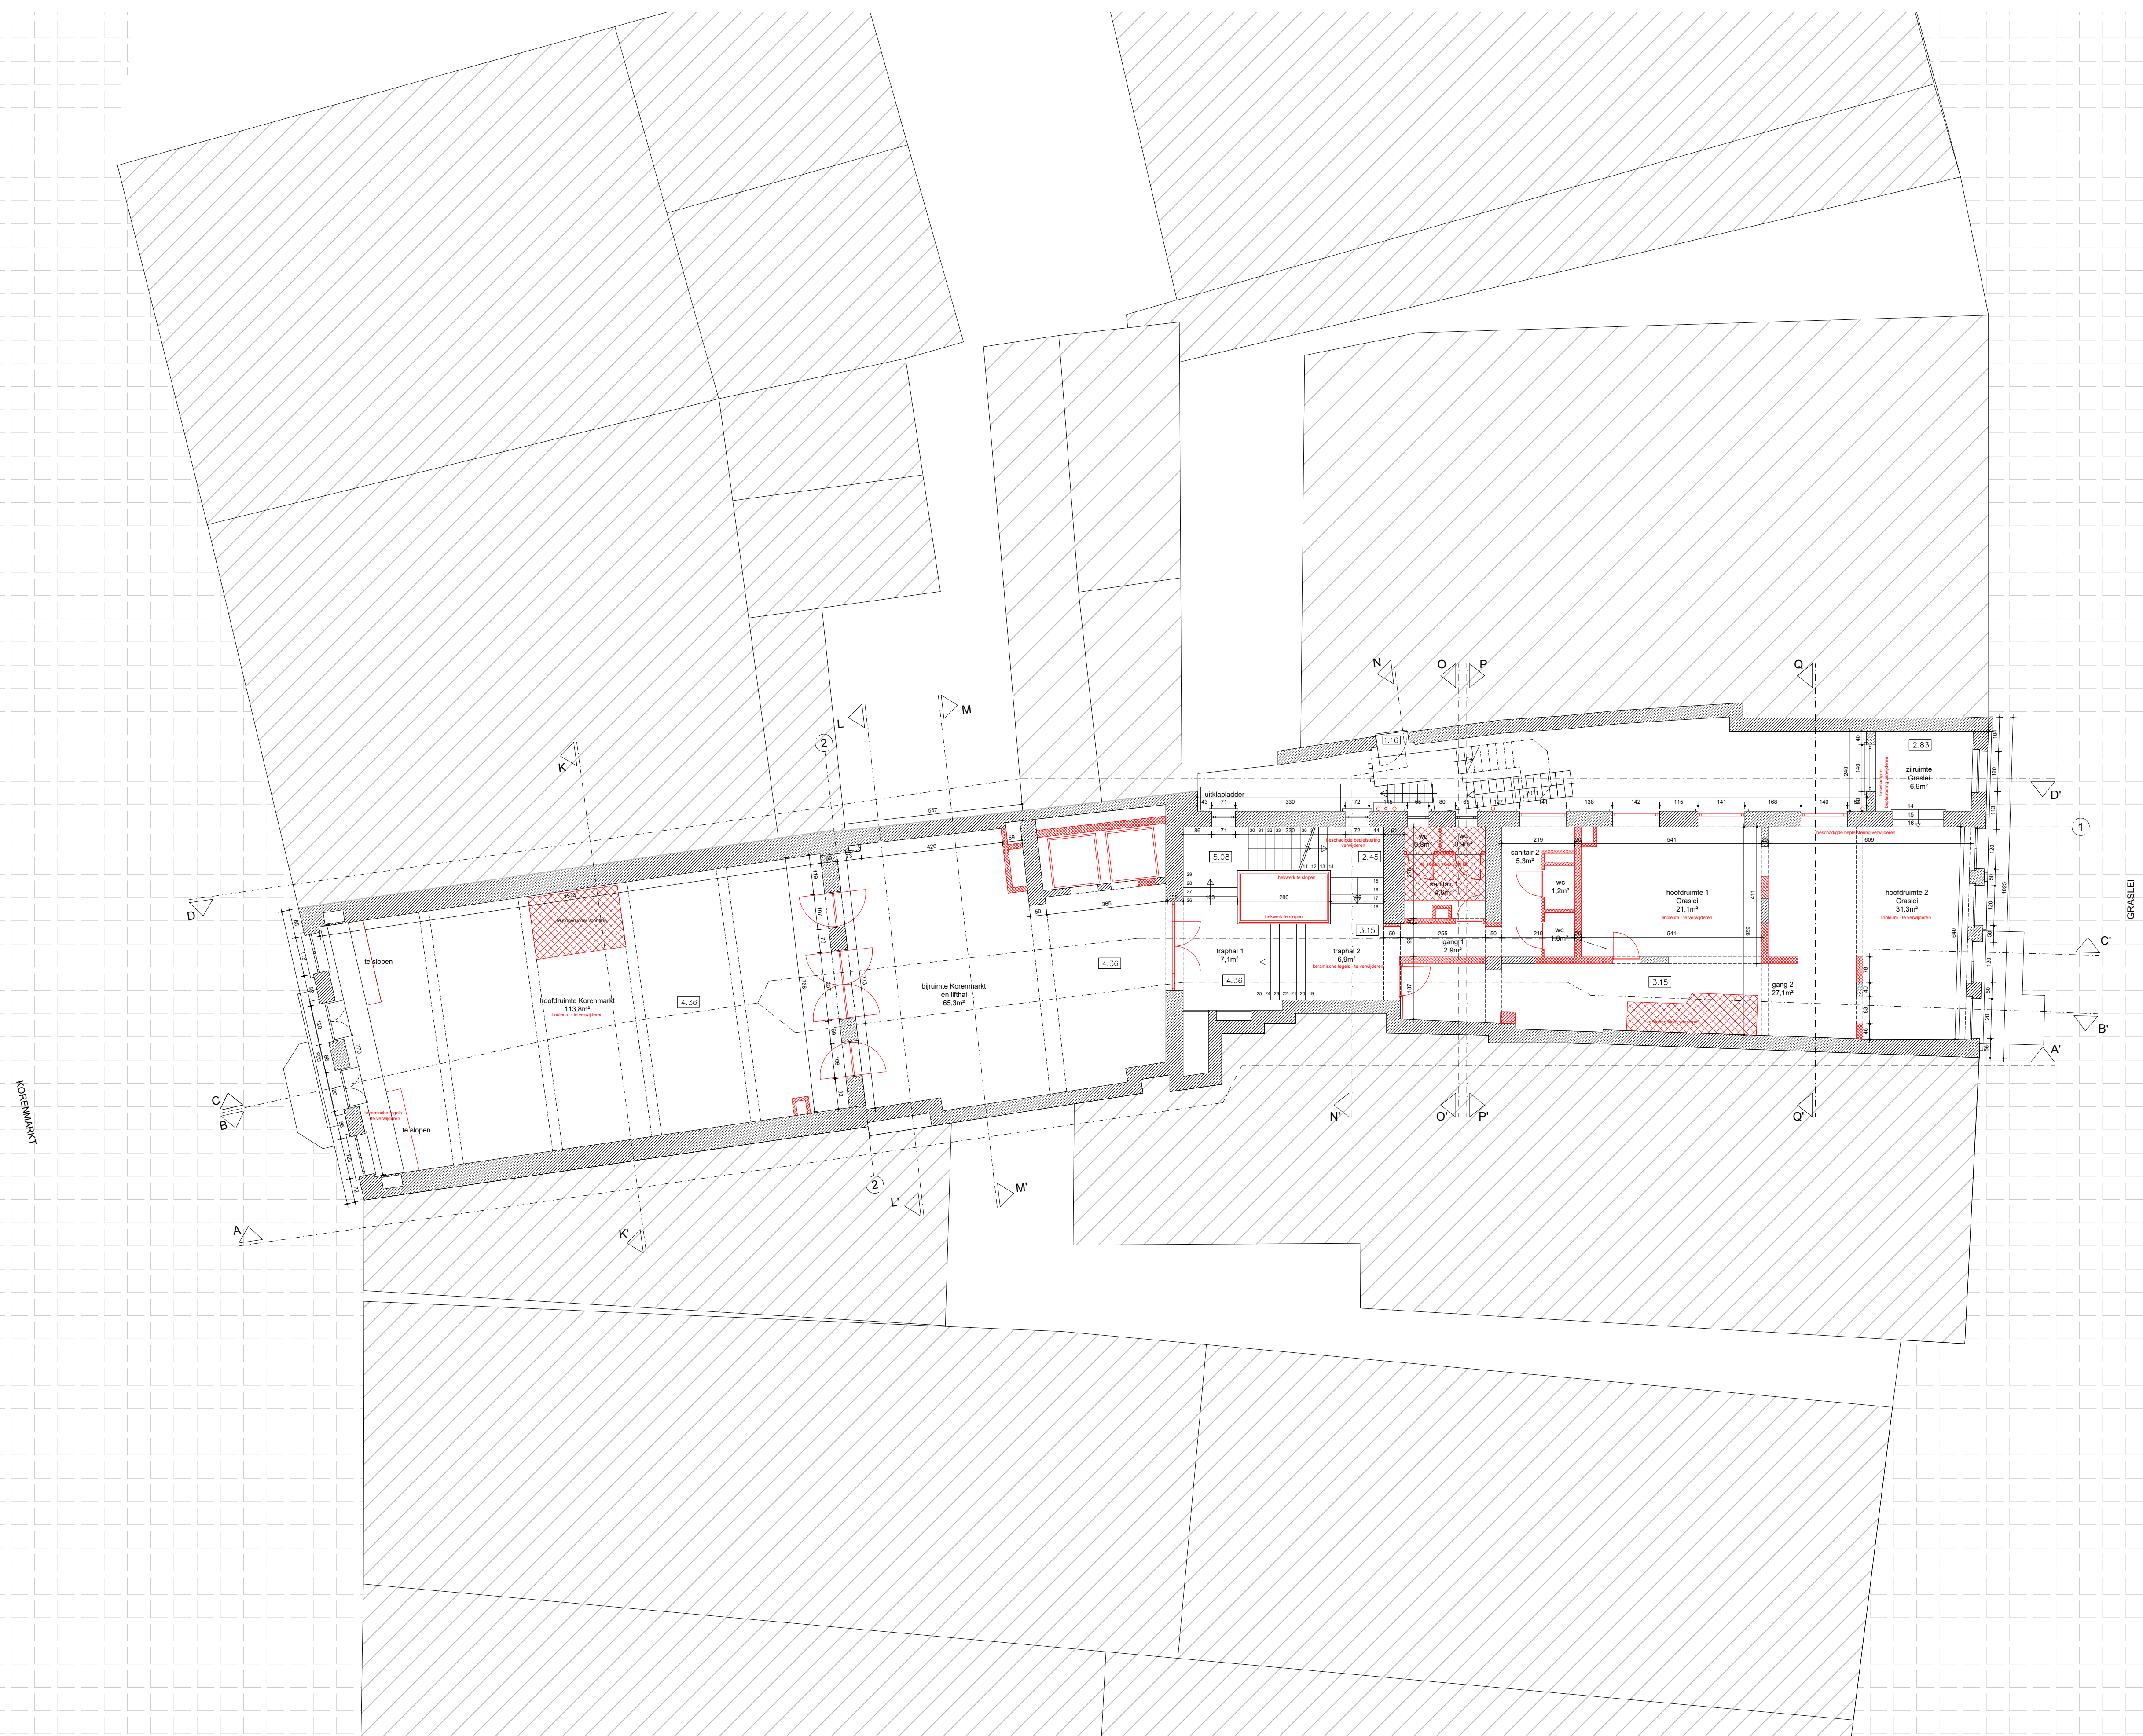

BA_Gras_P_B_01_Eerste verdieping