


ZIE BIJZONDERE
VOORWAARDE(N)

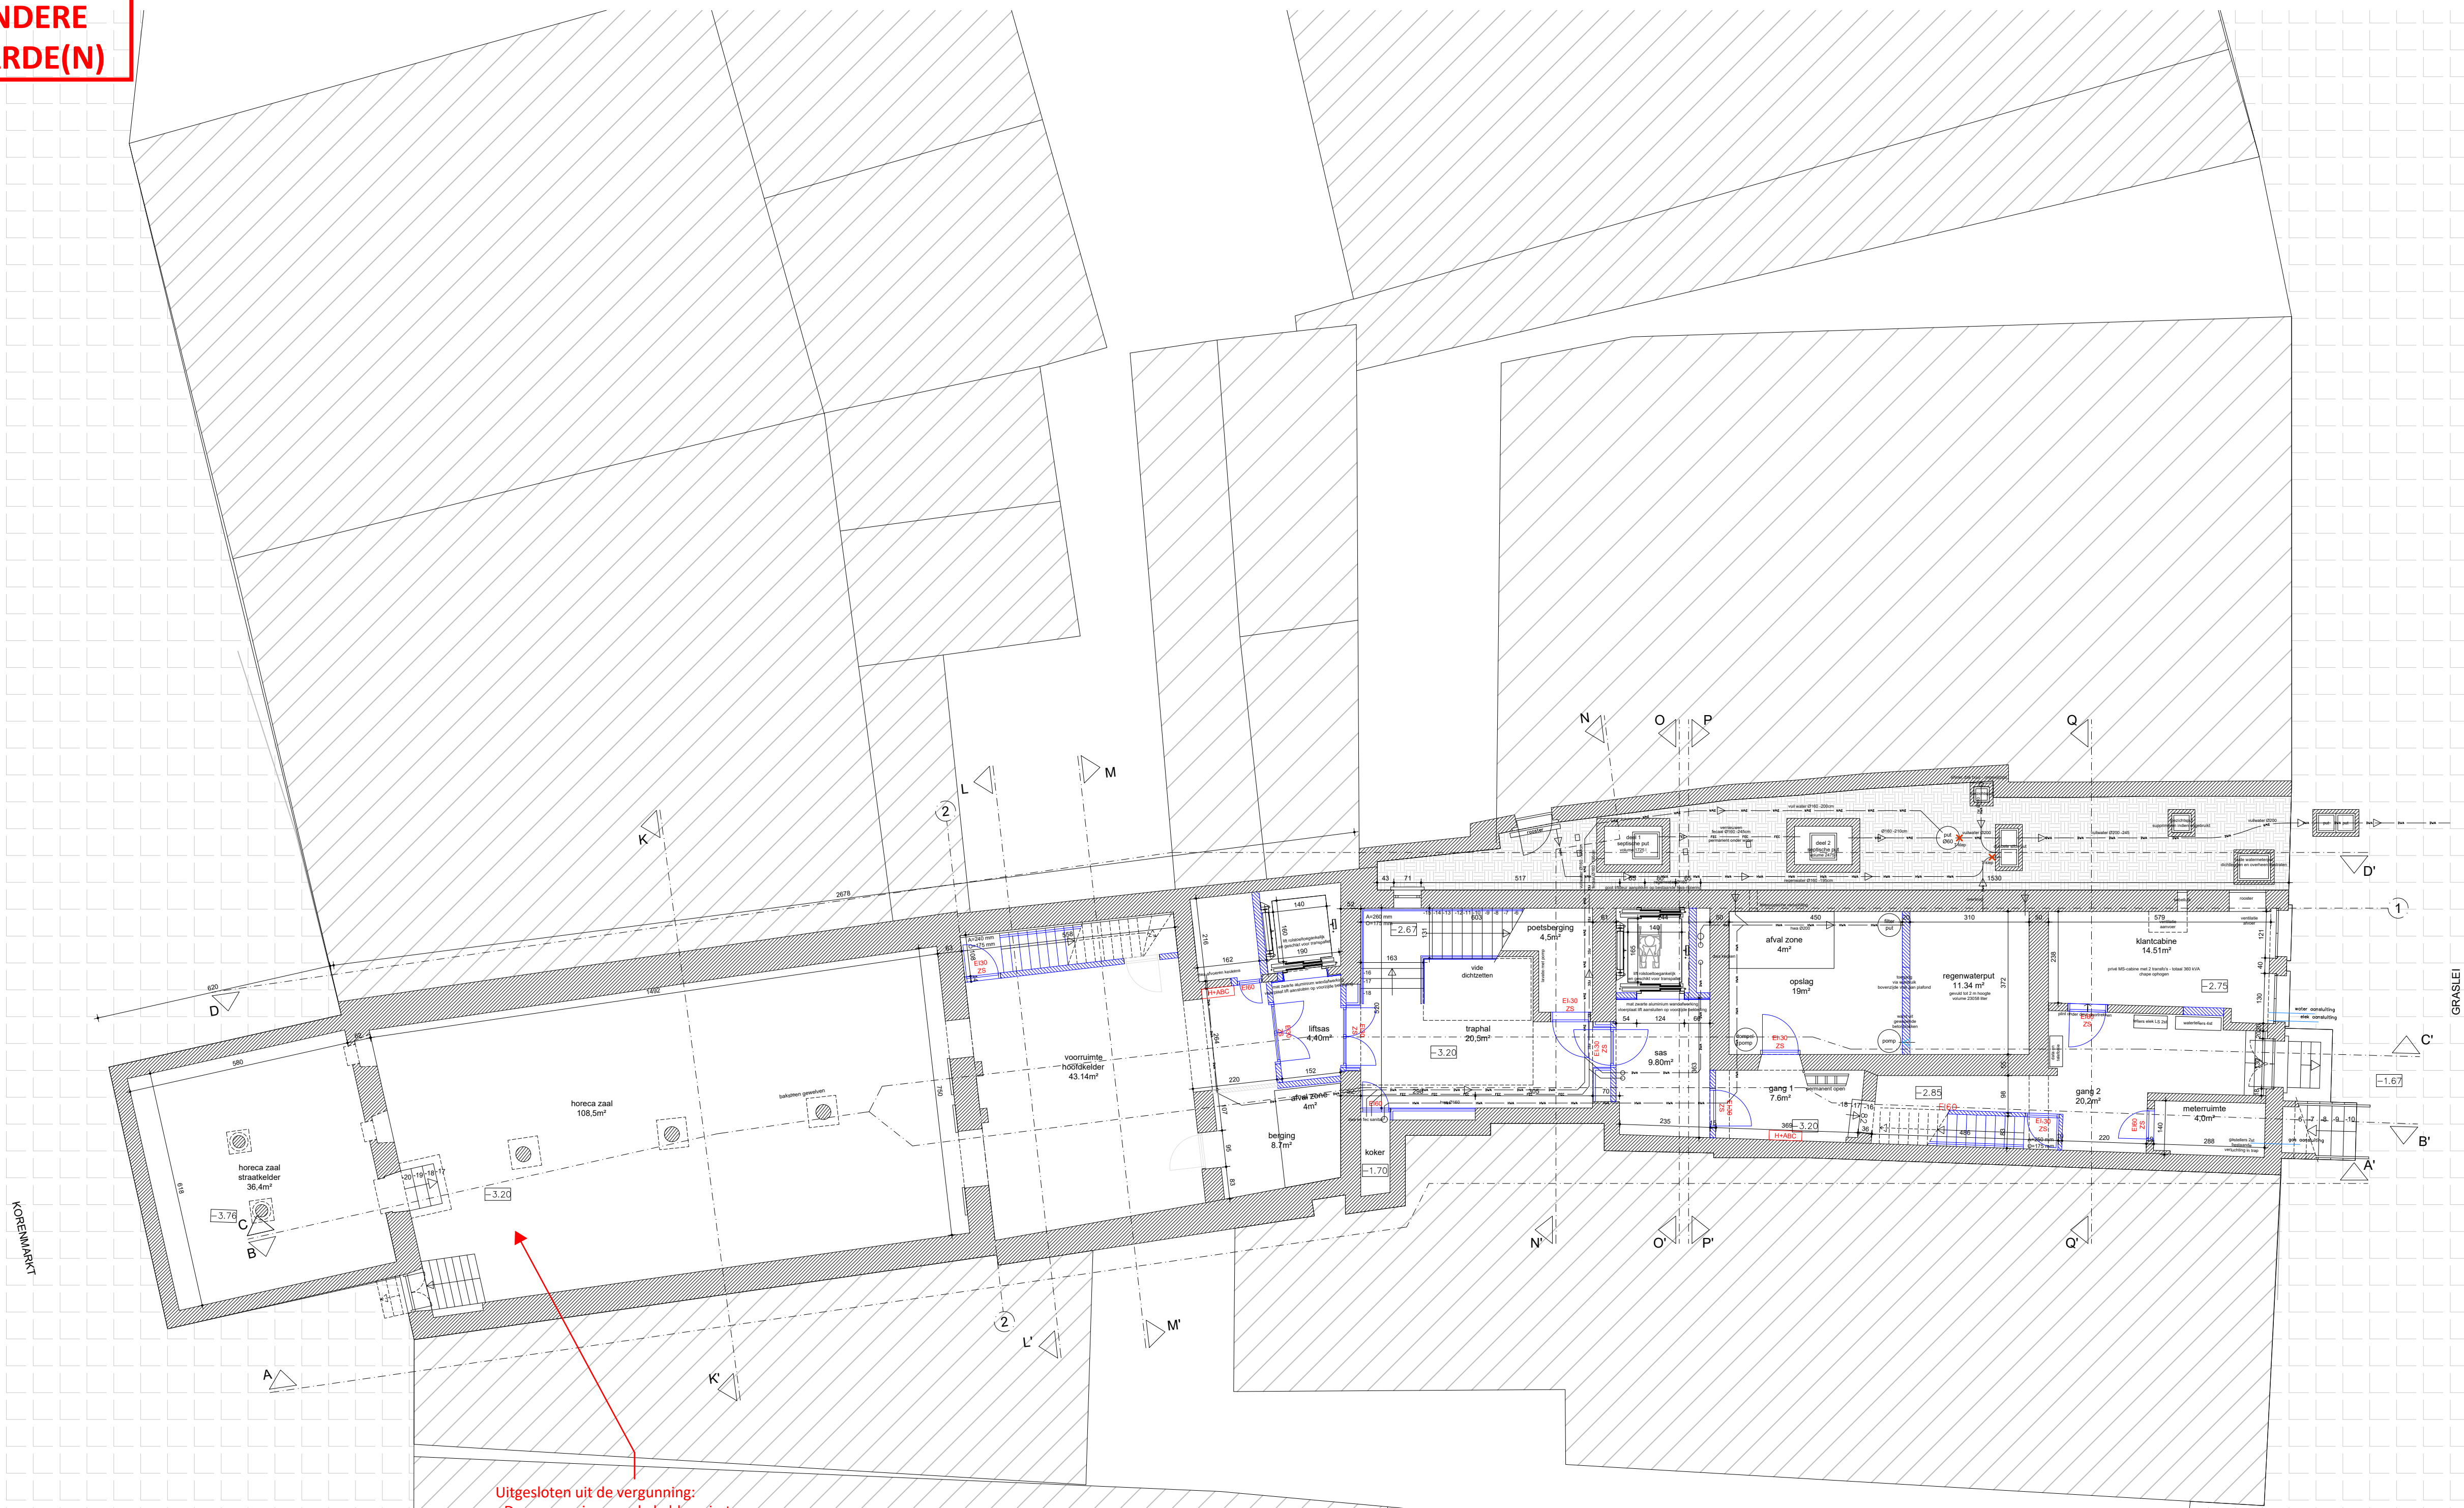

Uitgesloten uit de vergunning:
- De omvorming van de kelderruimte naar
een reca-unit.

- Afkappen van bepleistering in de kelders
onder het gebouw zijde Korenmarkt en
het openbaar domein Korenmarkt.

BA_Gras_P_N_-01_Kelder



Architect
LOW architecten bvba.
F. Rooseveltplaats 12
B 2060 Antwerpen
t +32 3 232.35.59

Bouwheer
Mavico Investments
Vaartstraat 9
1880 Kapelle-op-den-Bos


Bouwplaats
Korenmarkt 20
-Graslei 9
9000 Gent

Dossier
2104 GRAS

Betreft
Aanvraag
Omgevings-
vergunning

Datum
01/09/2025

Schaal
1/100

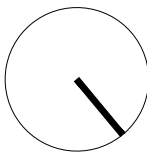

Casco verbouwing van de Wapens van Zeeland