


ZIE BIJZONDERE
VOORWAARDE(N)

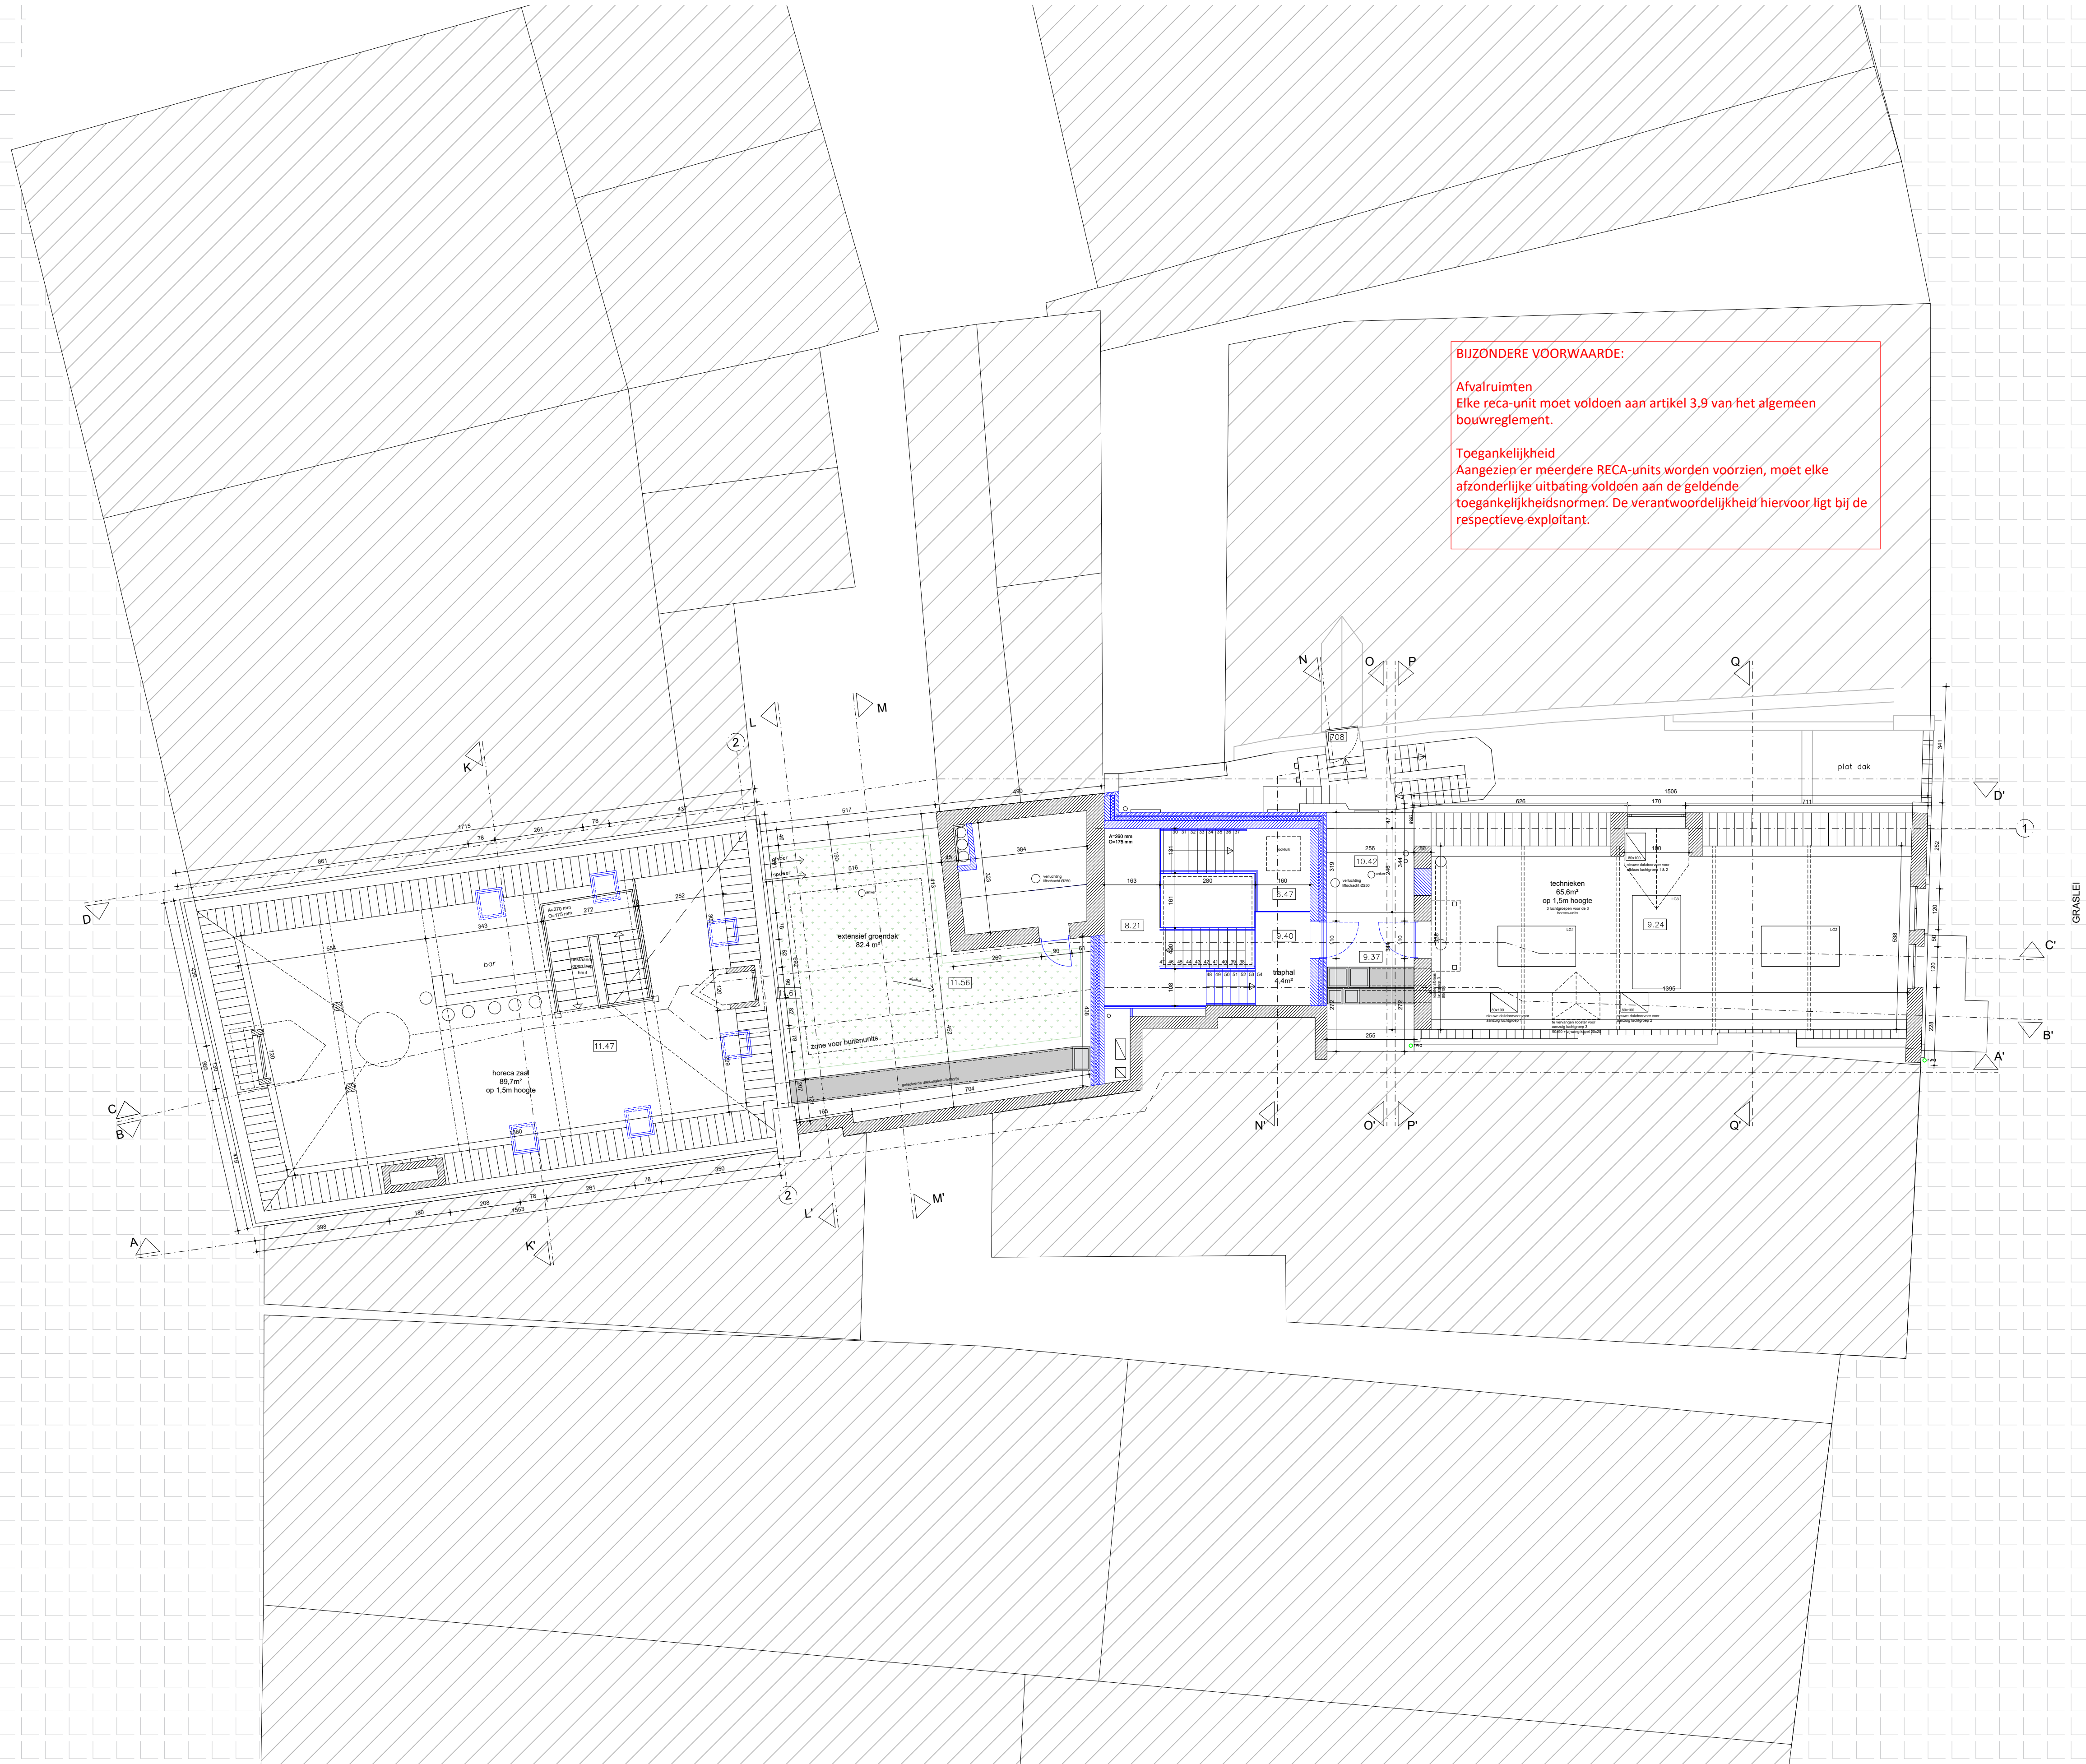

BIJZONDERE VOORWAARDE:

Afvalruimten
Elke reca-unit moet voldoen aan artikel 3.9 van het algemeen bouwreglement.

Toegankelijkheid
Aangezien er meerdere RECA-units worden voorzien, moet elke afzonderlijke uitbating voldoen aan de geldende toegankelijkheidsnormen. De verantwoordelijkheid hiervoor ligt bij de respectieve exploitant.

BA_Gras_P_N_03_Derde verdieping



Architect
LOW architecten bvba.
F. Rooseveltplaats 12
B 2060 Antwerpen
t +32 3 232.35.59

Bouwheer
Mavico Investments
Vaartstraat 9
1880 Kapelle-op-den-Bos


Bouwplaats
Korenmarkt 20
-Graslei 9
9000 Gent

Dossier
2104 GRAS

Betreft
Aanvraag
Omgevings-
vergunning

Datum
10/06/2025

Schaal
1/100

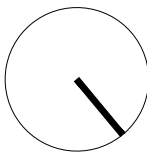

Casco verbouwing van de Wapens van Zeeland