


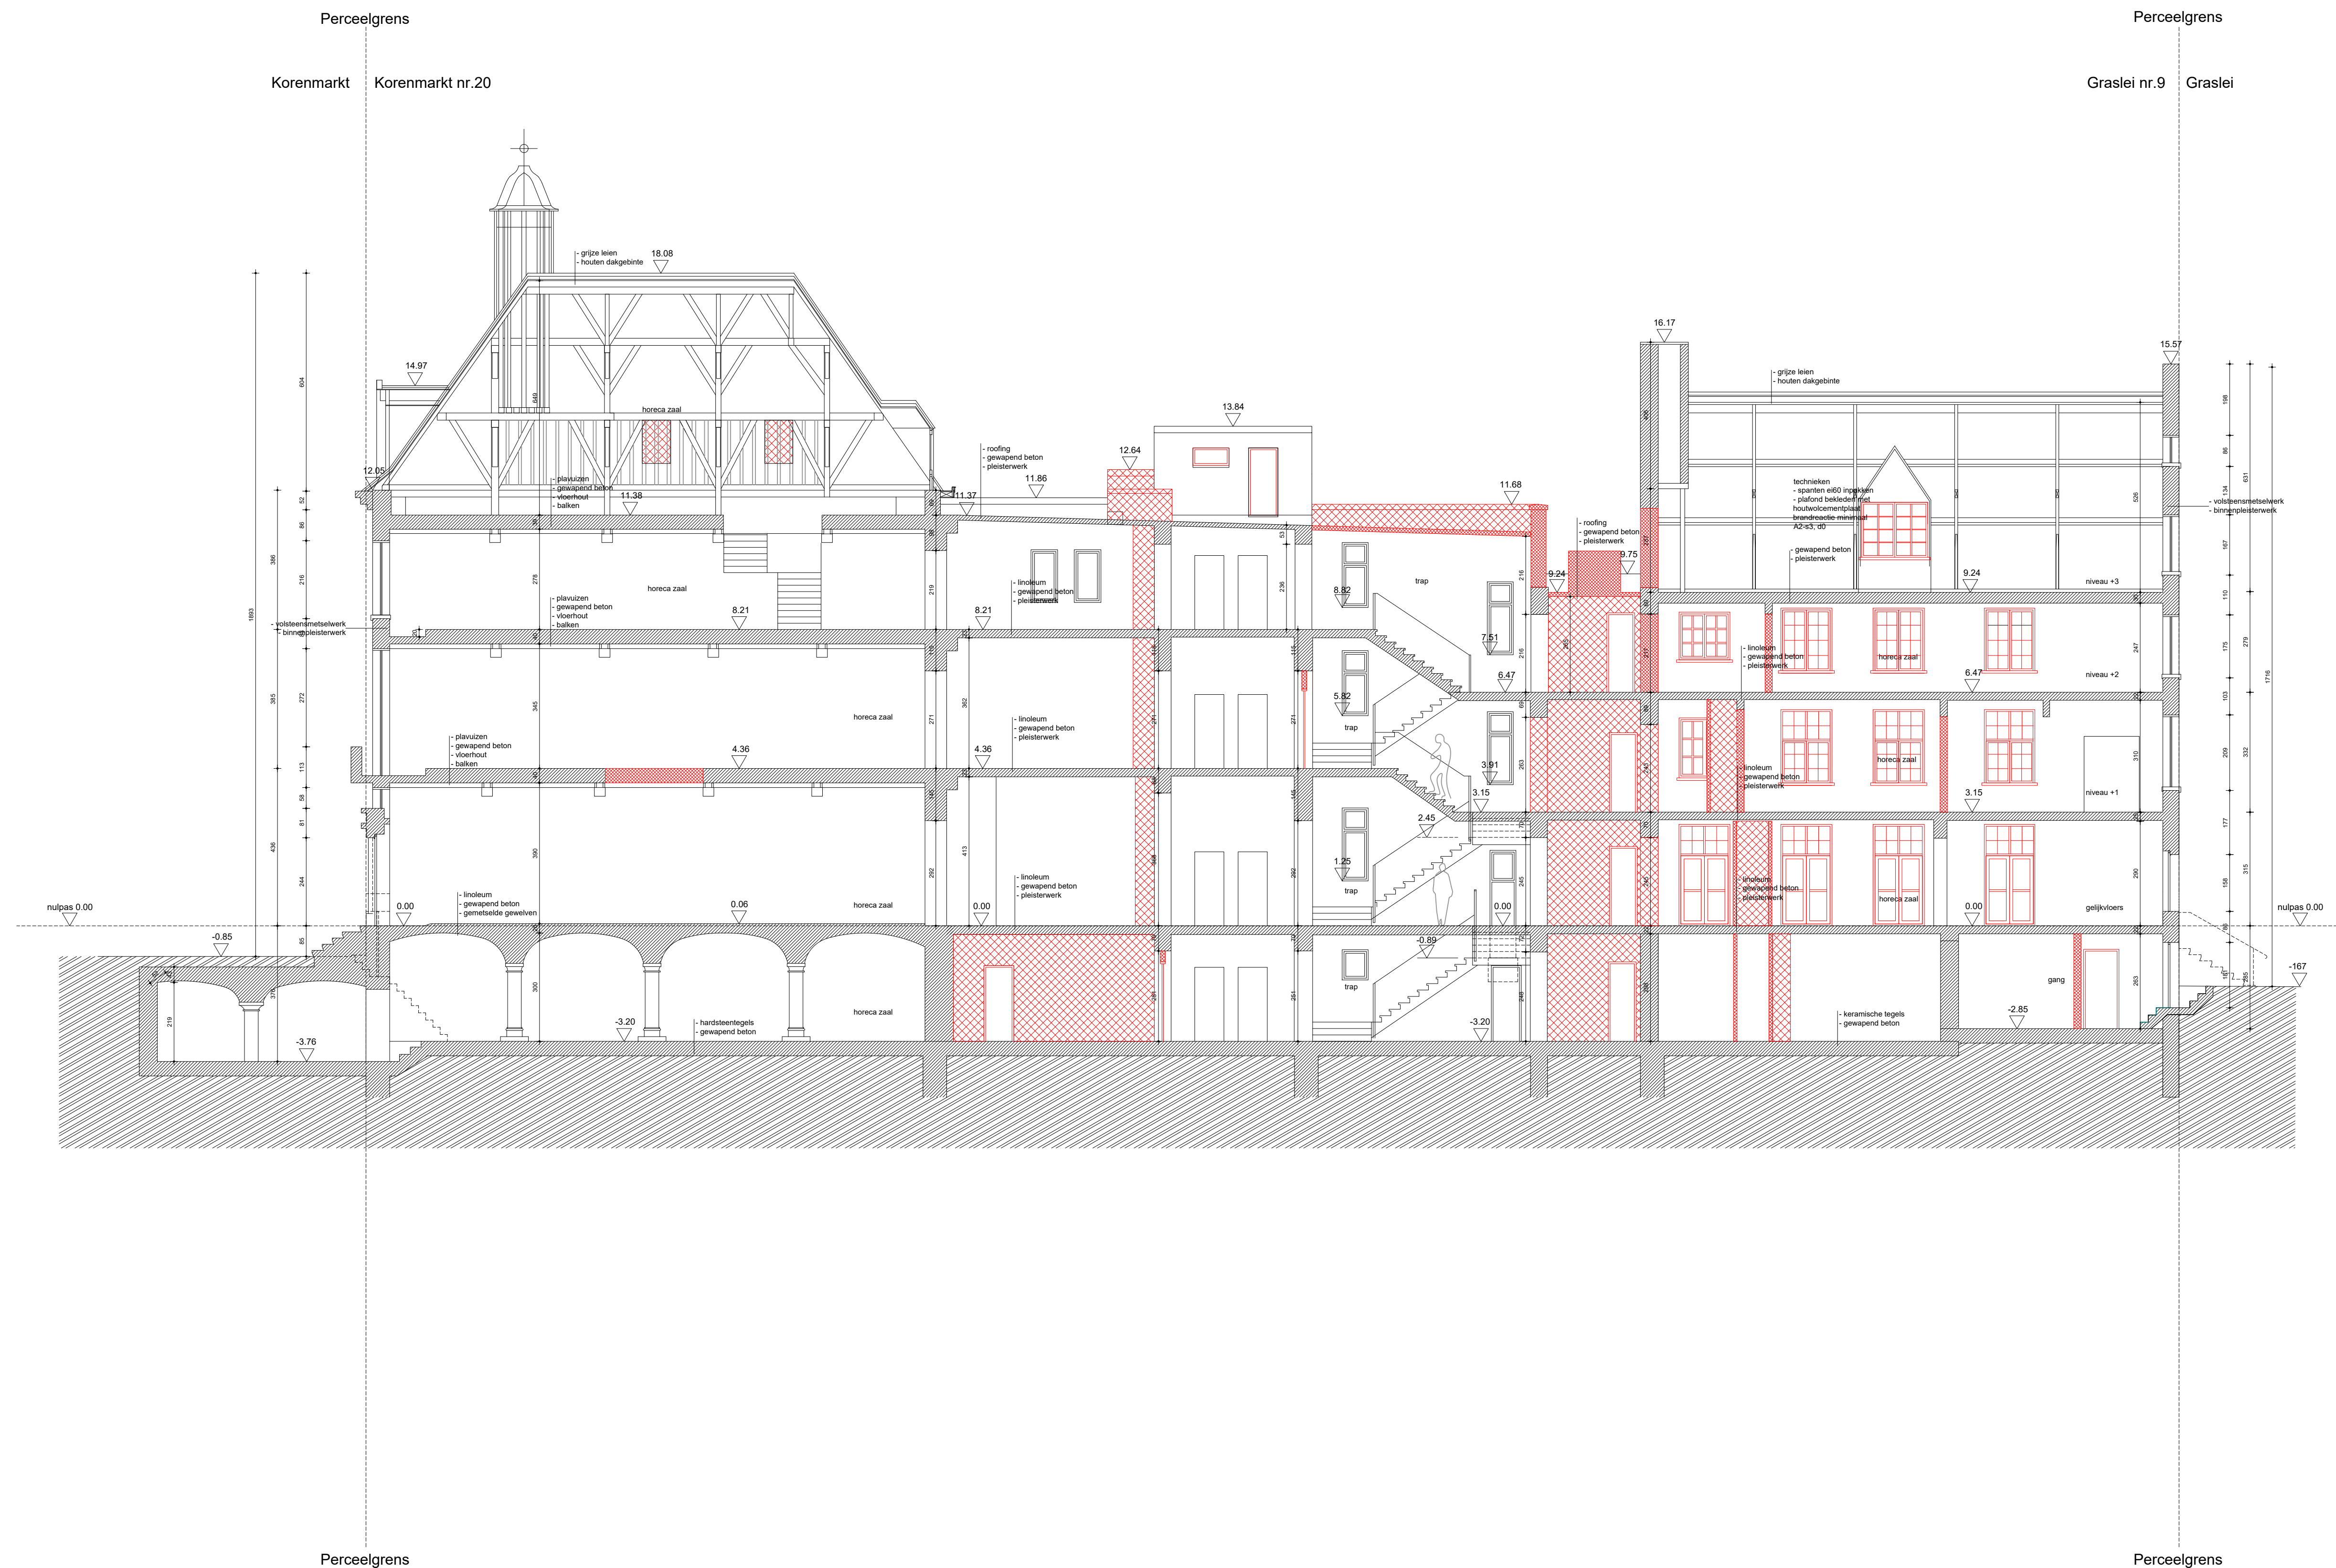

BA\_Gras\_S\_B\_02\_Snede C



Architect  
LOW architecten bvba.  
F. Rooseveltplaats 12  
B 2060 Antwerpen  
t +32 3 232.35.59

Bouwheer  
Mavico Investments  
Vaartstraat 9  
1880 Kapelle-op-den-Bos

Bouwplaats  
Korenmarkt 20  
-Graslei 9  
9000 Gent

Dossier  
2104 GRAS

Betreft  
Aanvraag  
Omgevings-  
vergunning

Datum  
10/06/2025

Schaal  
1/100

Casco verbouwing van de Wapens van Zeeland