


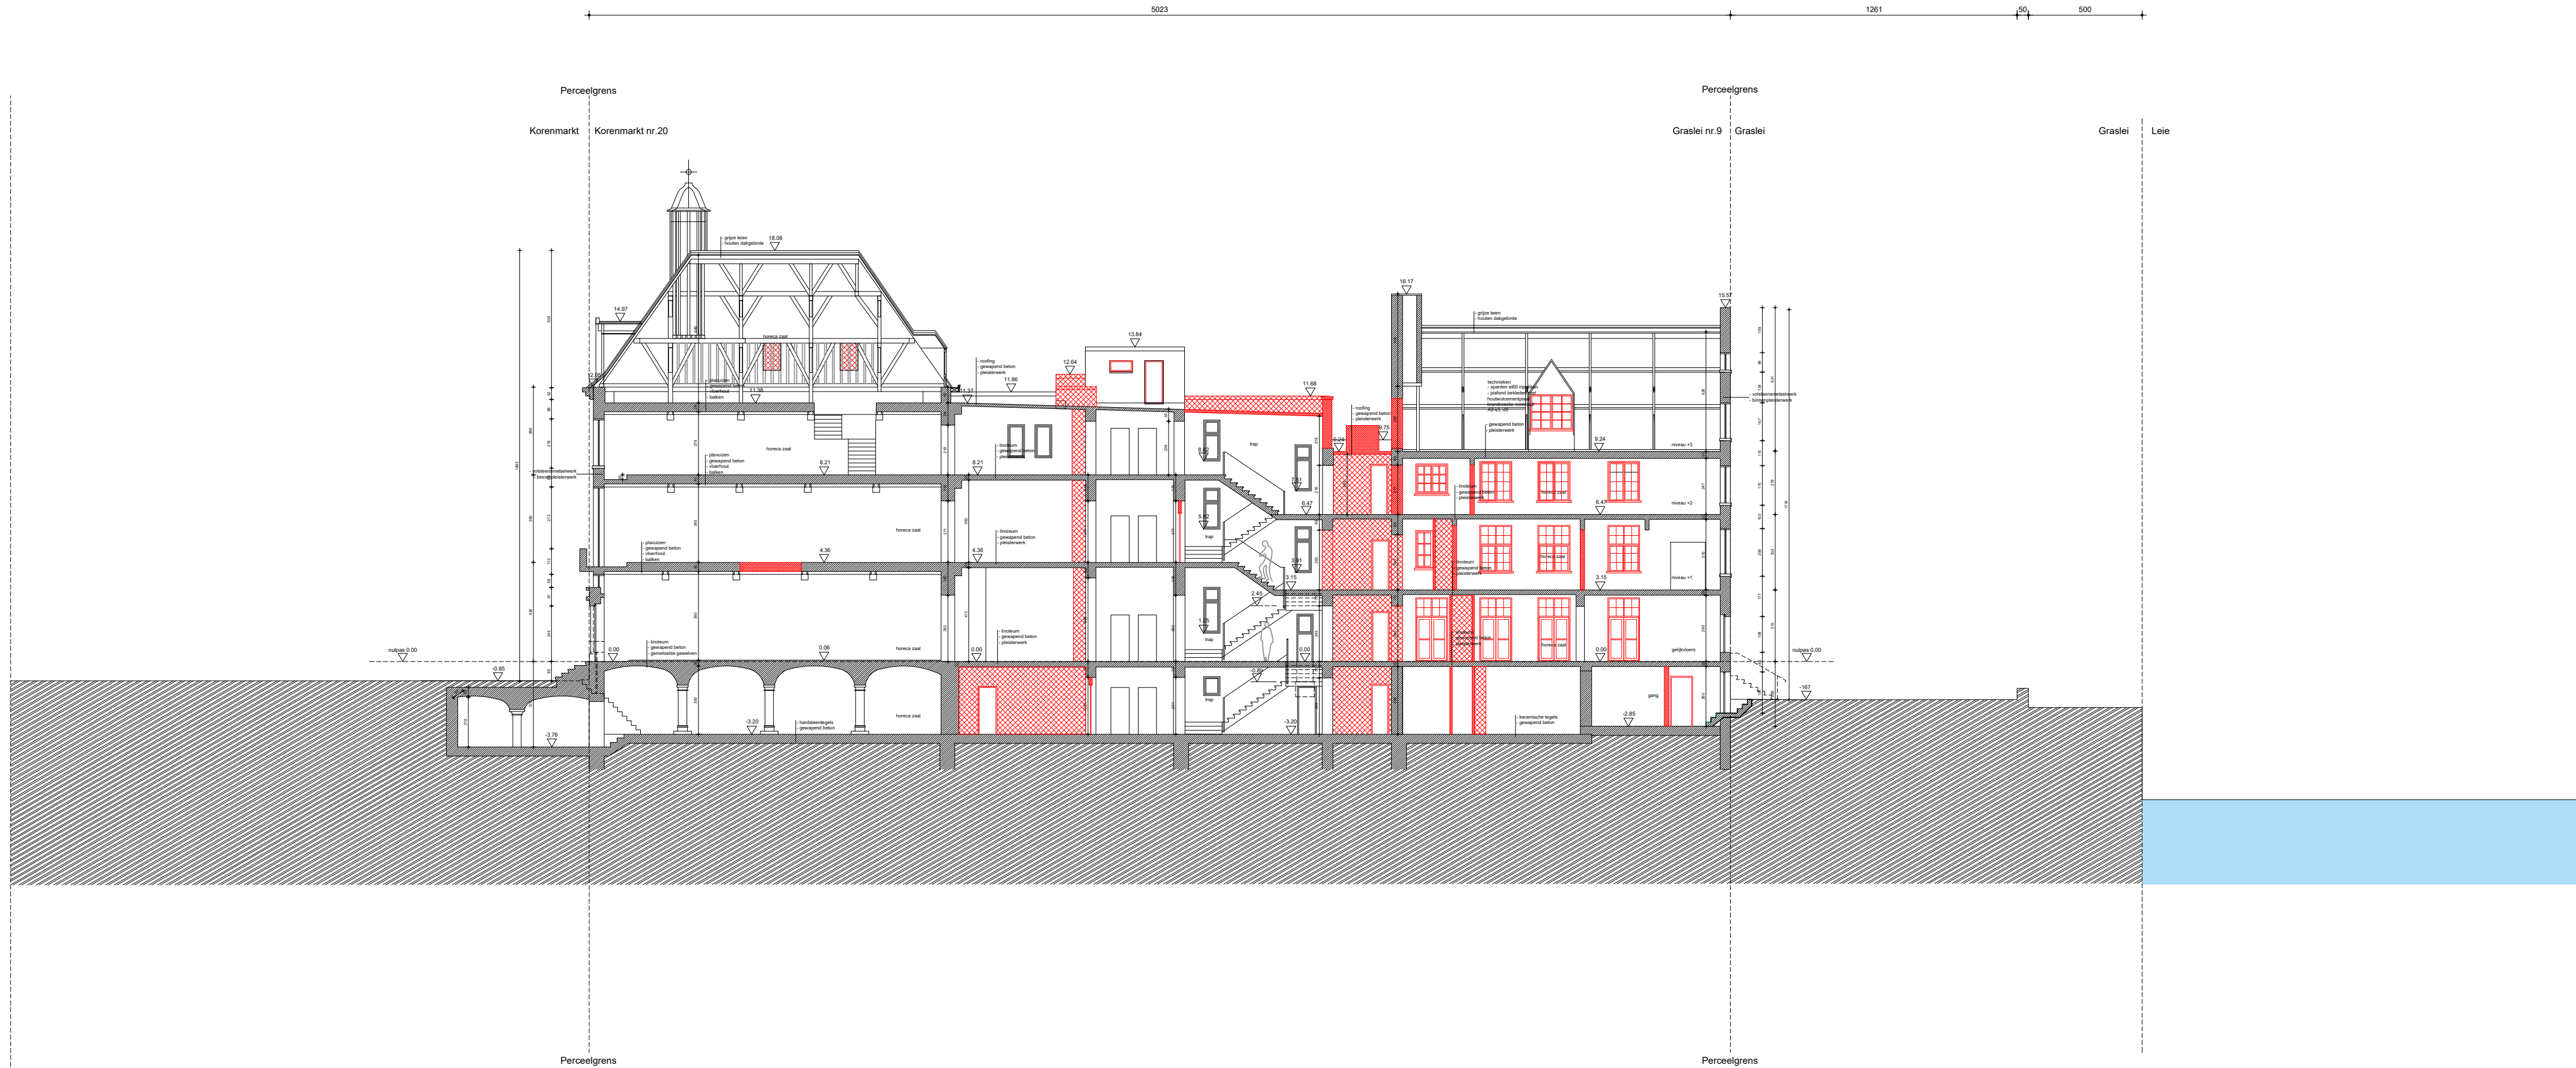

BA\_Gras\_T\_B\_01\_Terreinprofiel