


ZIE BIJZONDERE
VOORWAARDE(N)

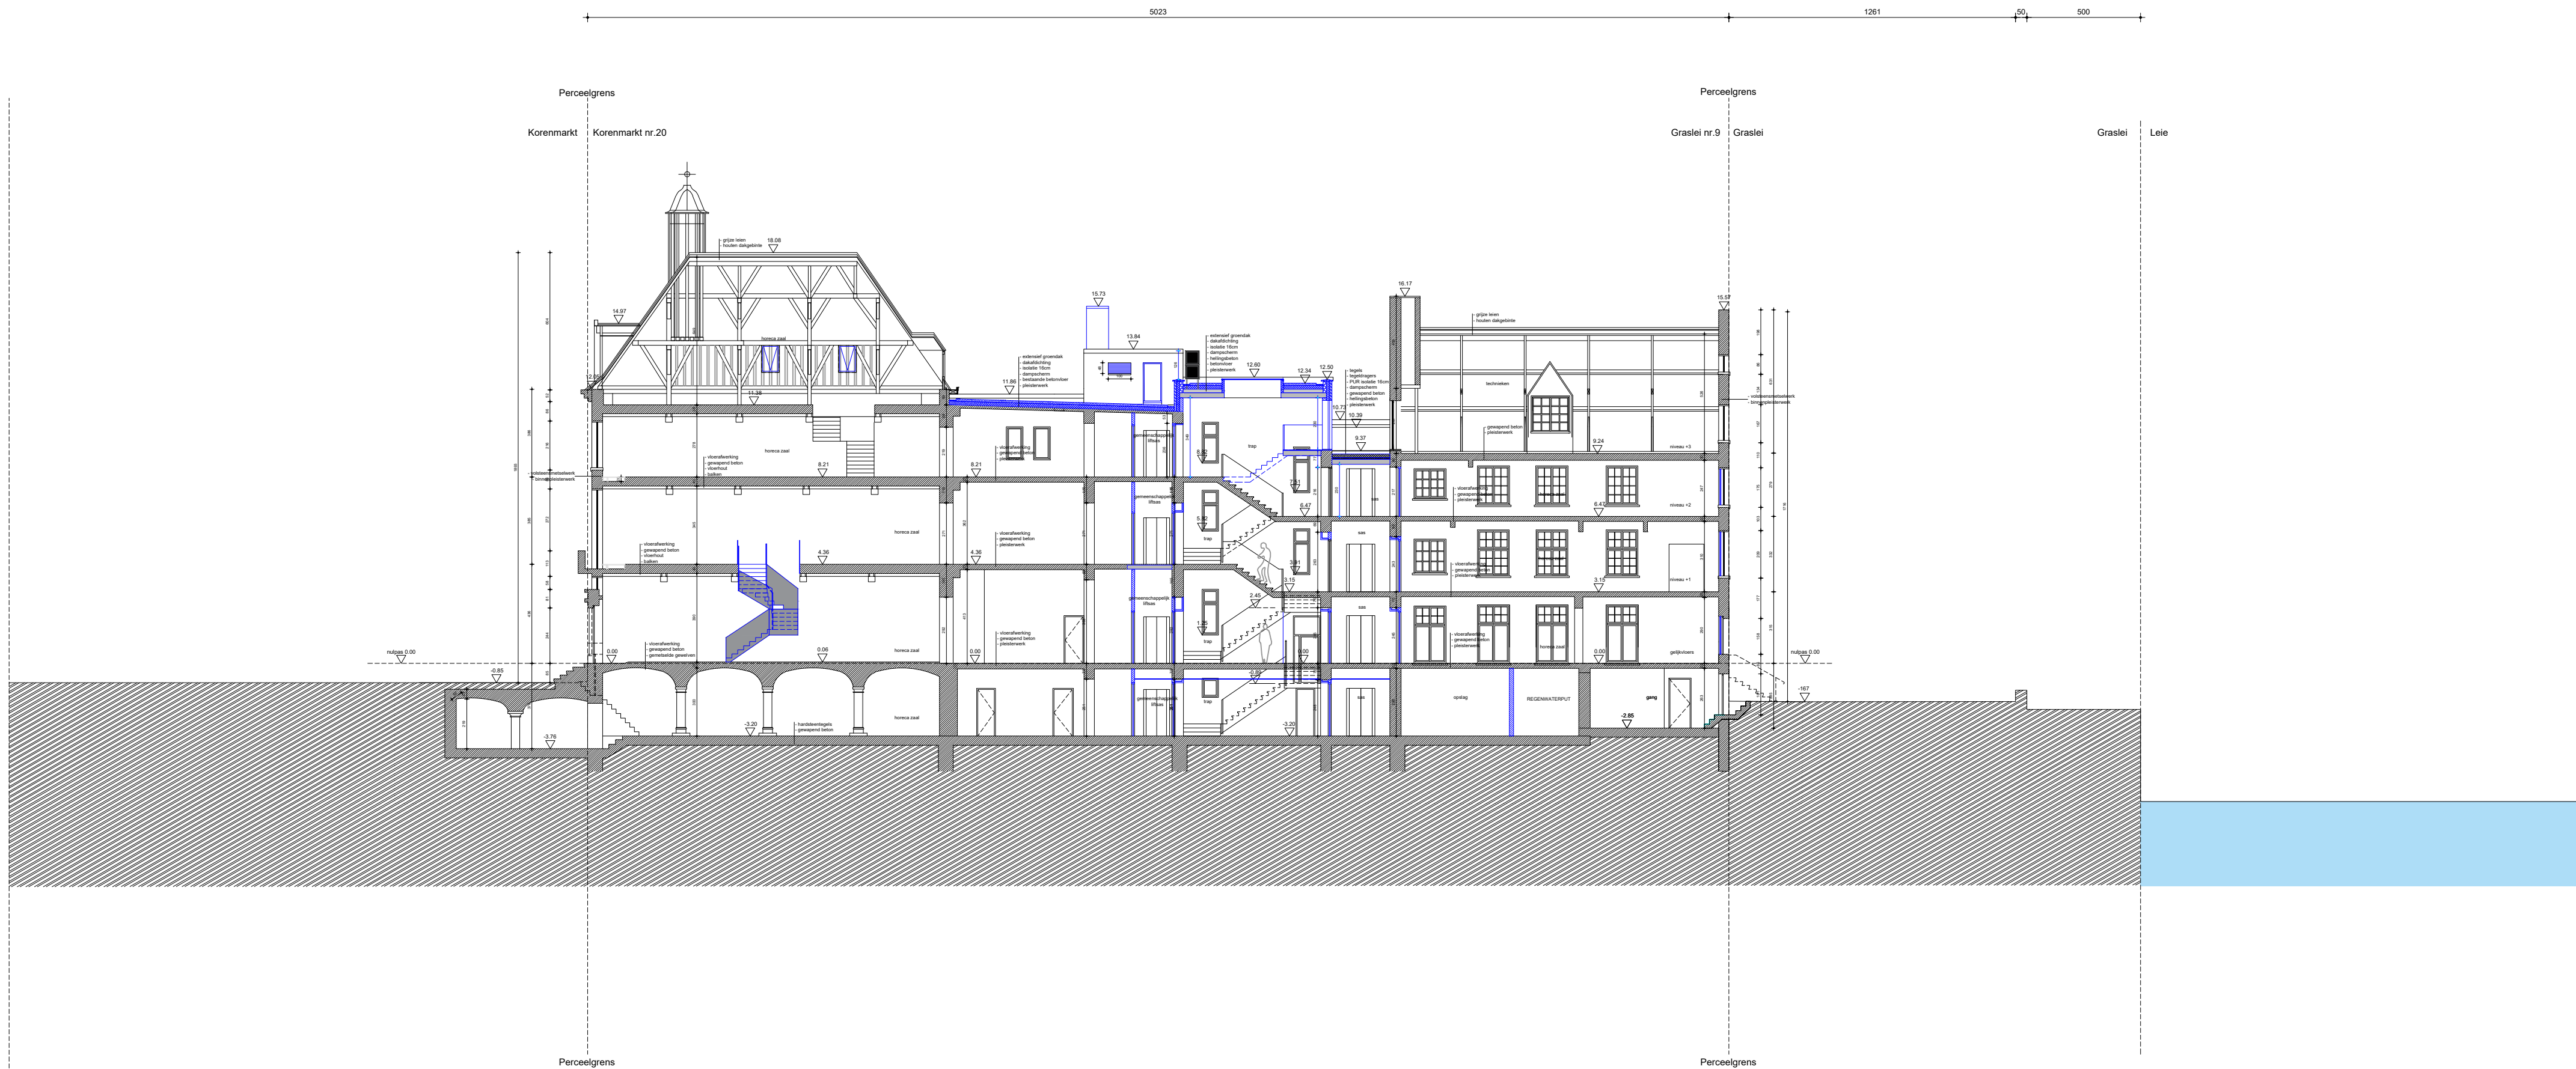

BA_Gras_T_N_01_Terreinprofiel