


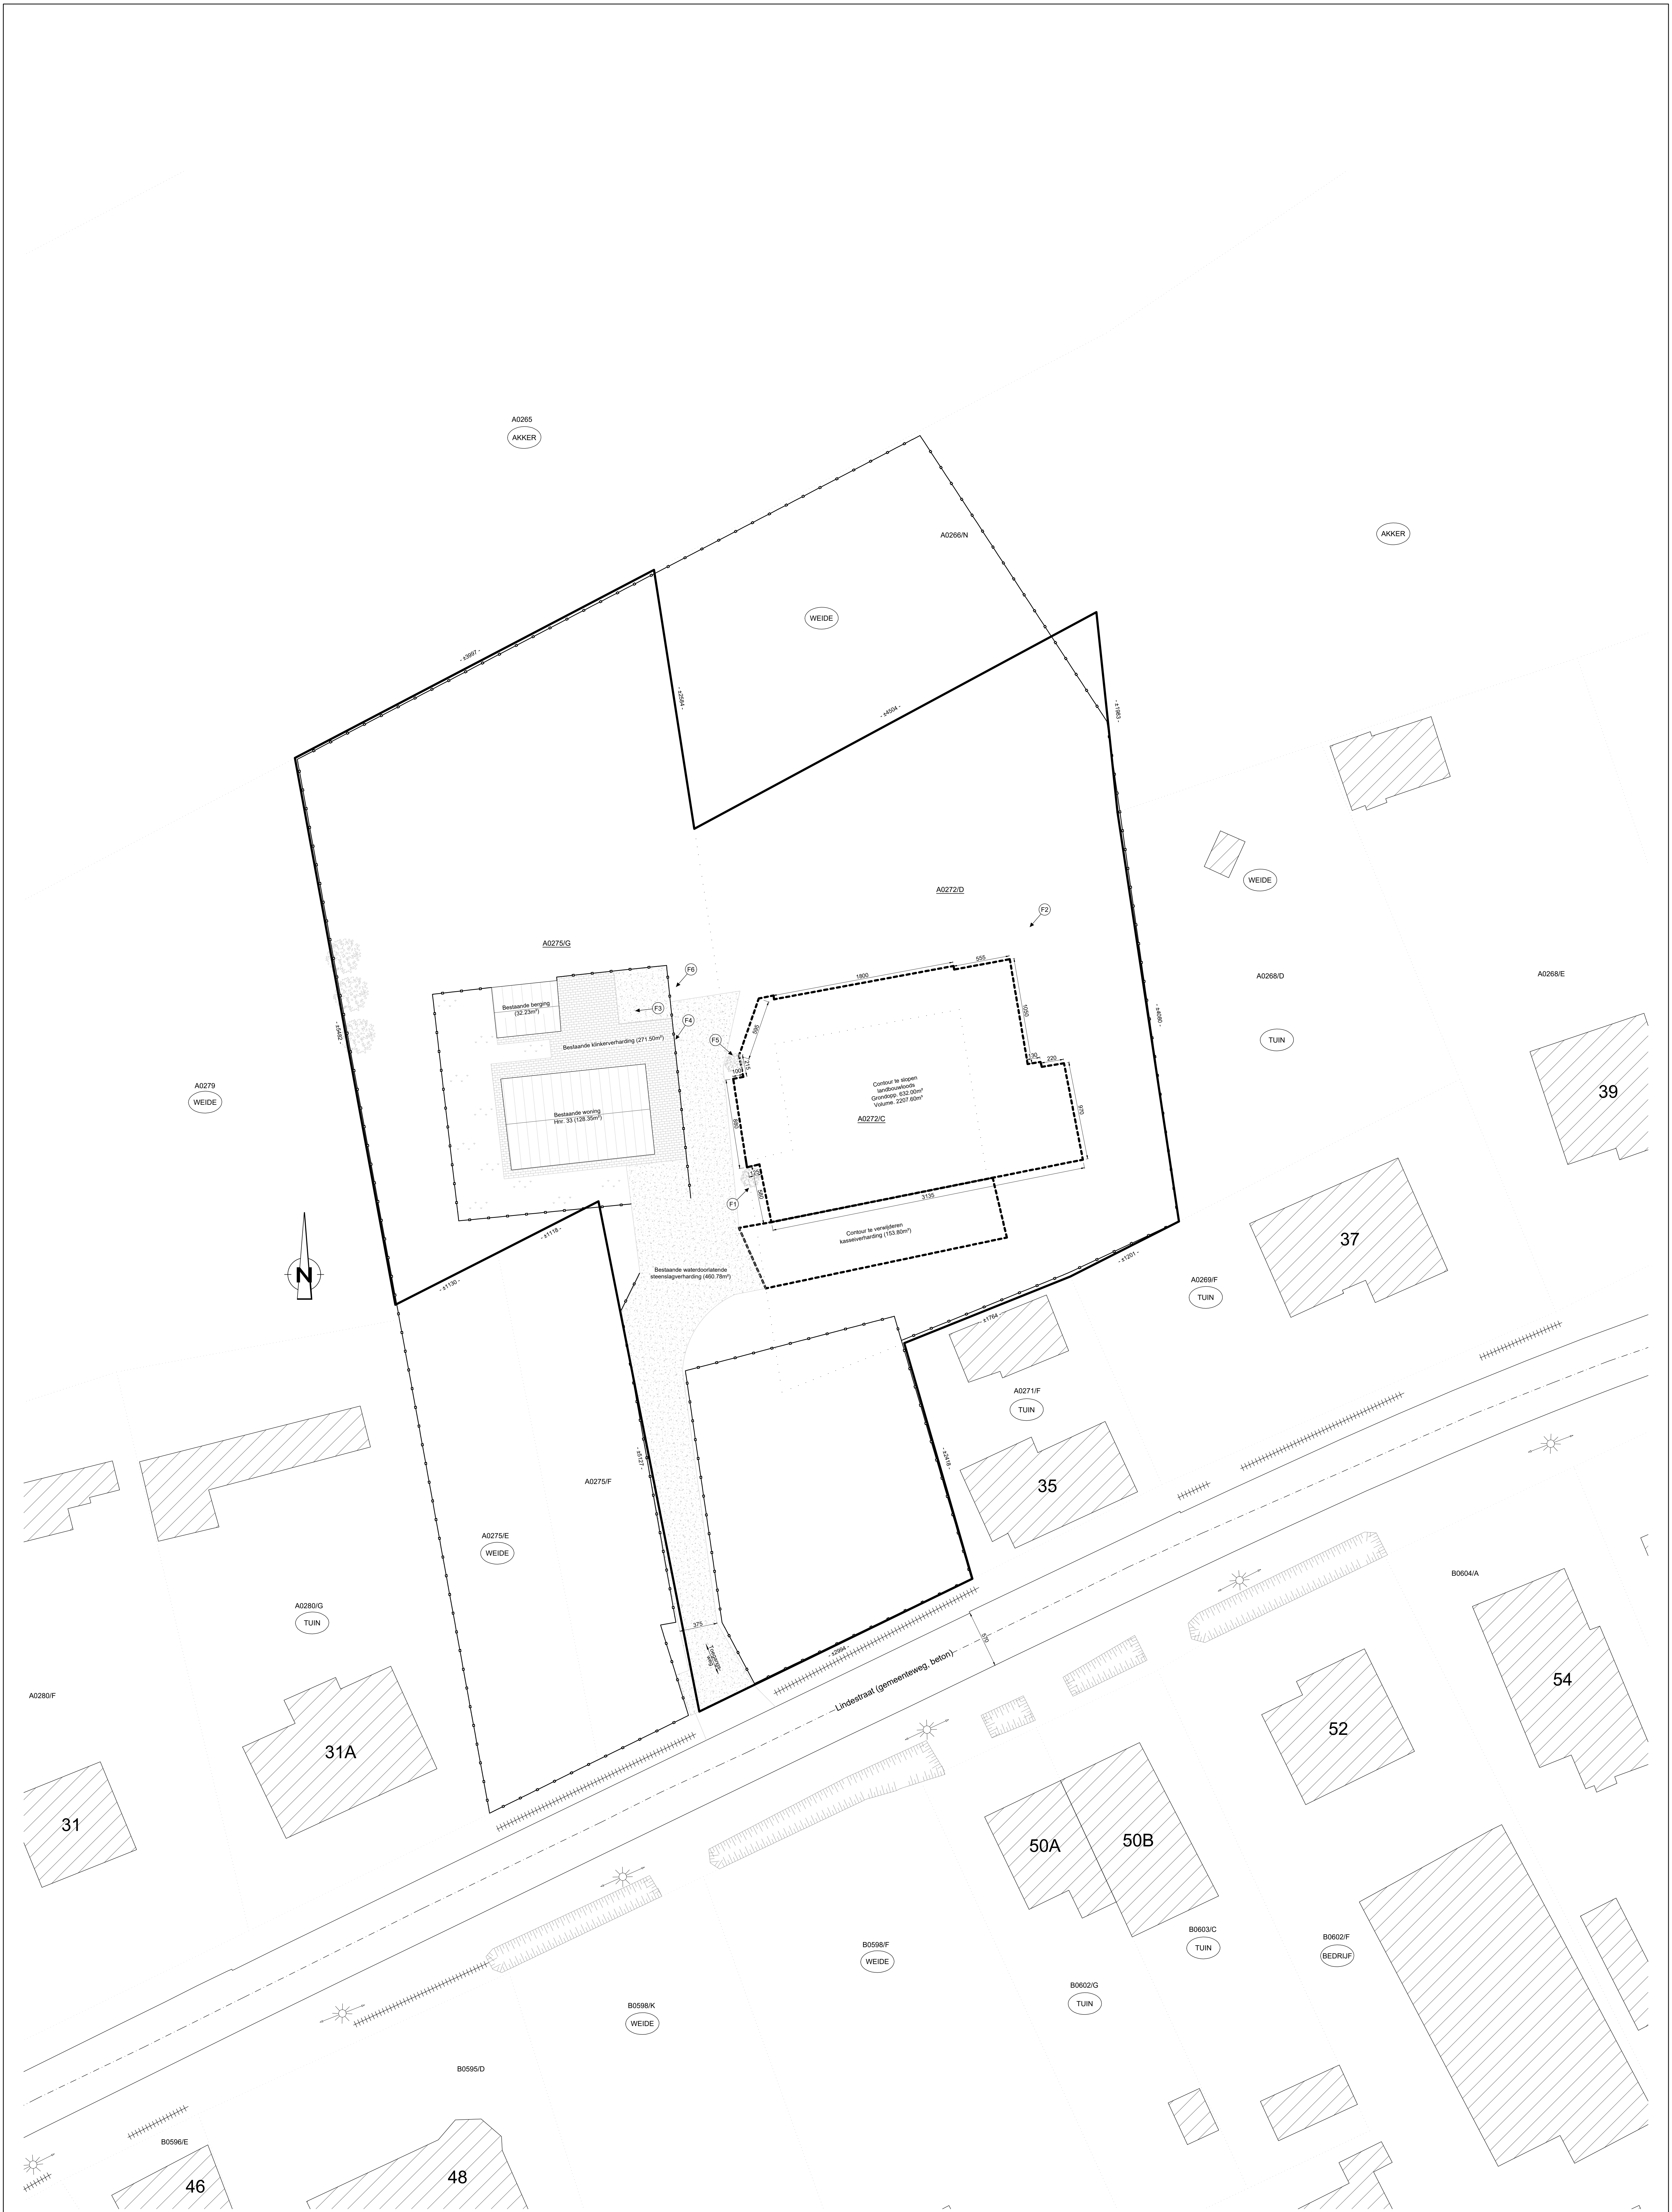

INPLANTINGSPLAN Bestaande situatie -1/200-

BA_Familie De Buck_1_B_1.1

Parallel
Architecten bvba
Architect Igor Debergh

bv Parallel architecten bvba
Hoofdzetel: Bleezweg 15a, 9230 Wetteren Tel.: 09/292.10.20
Contactadres: Bleezweg 15a, 9230 Wetteren Tel.: 09/292.10.20

dlv
Bleezweg 15a
Tel.: 09 - 242.08.00
9200 Wetteren
www.dlv.be

Opdrachtgever:
Familie De Buck
Lindestraat 33
9042 Desselbrouck (Gent)

Bouwplaats:
Lindestraat 33
9042 Desselbrouck (Gent)

Datum: 22/08/2025 TV
Projectnr.: 25-30887
Tekening in om. 0 200 400
*copyright 2025 alle rechten voorbehouden