


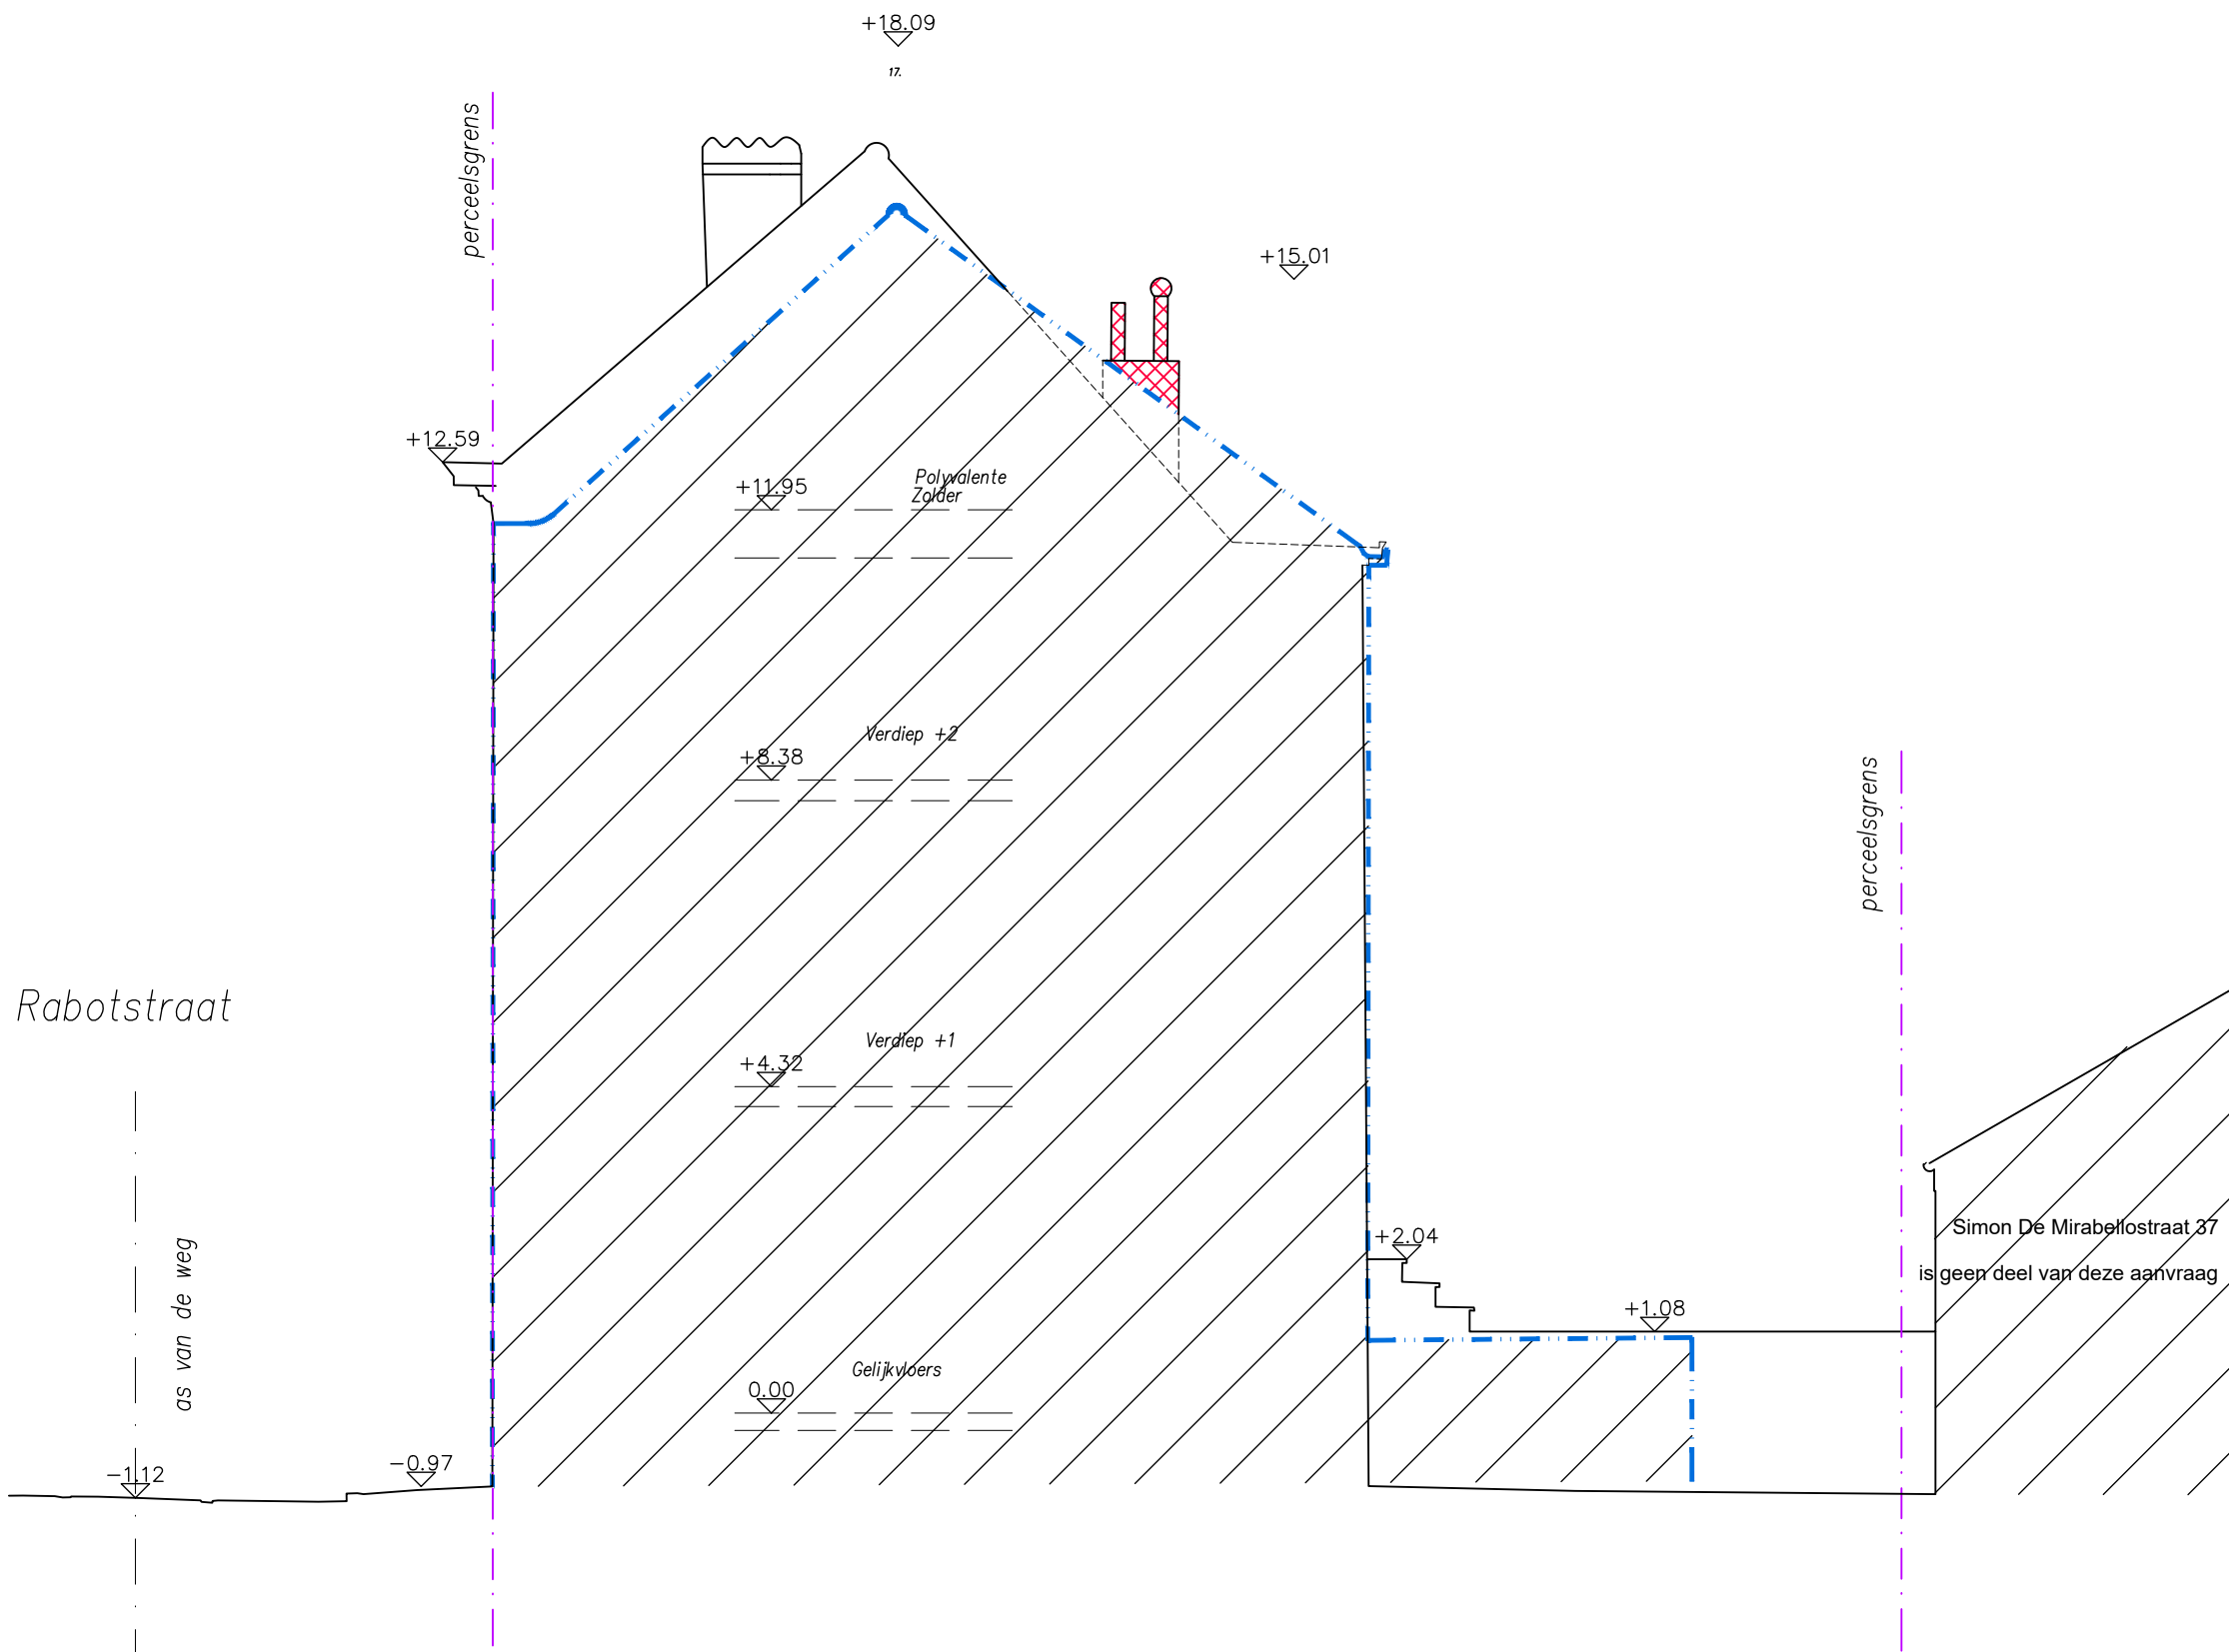

RECHTERGEVEL

bestaande toestand

